



NOTAS ESTRUCTURALES
REGLAMENTO SISMO RESISTENTES NSR - 10
ELEMENTOS NO ESTRUCTURALES CAPITULO A.9
* (A) ACABADO Y ELEMENTOS ARQUITECTONICOS DECORATIVOS SE DENOMINA DESEMPEÑO EL COMPORTAMIENTO DE LOS ELEMENTOS NO ESTRUCTURALES CLASIFICADA EN EL GRADO BUENO.
* GRADO DE DESEMPEÑO MINIMO COEFICIENTE CAPACIDAD DE DISIPACION $R_p = 1.50$
- MORTERO DE PEGA $f'_m = 17.5 \text{ Mpa} = 175 \text{ Kgf/cm}^2$
- LADRILLO ARCILLA MACIZA $f'_m = 7.0 \text{ Mpa} = 70 \text{ Kgf/cm}^2$

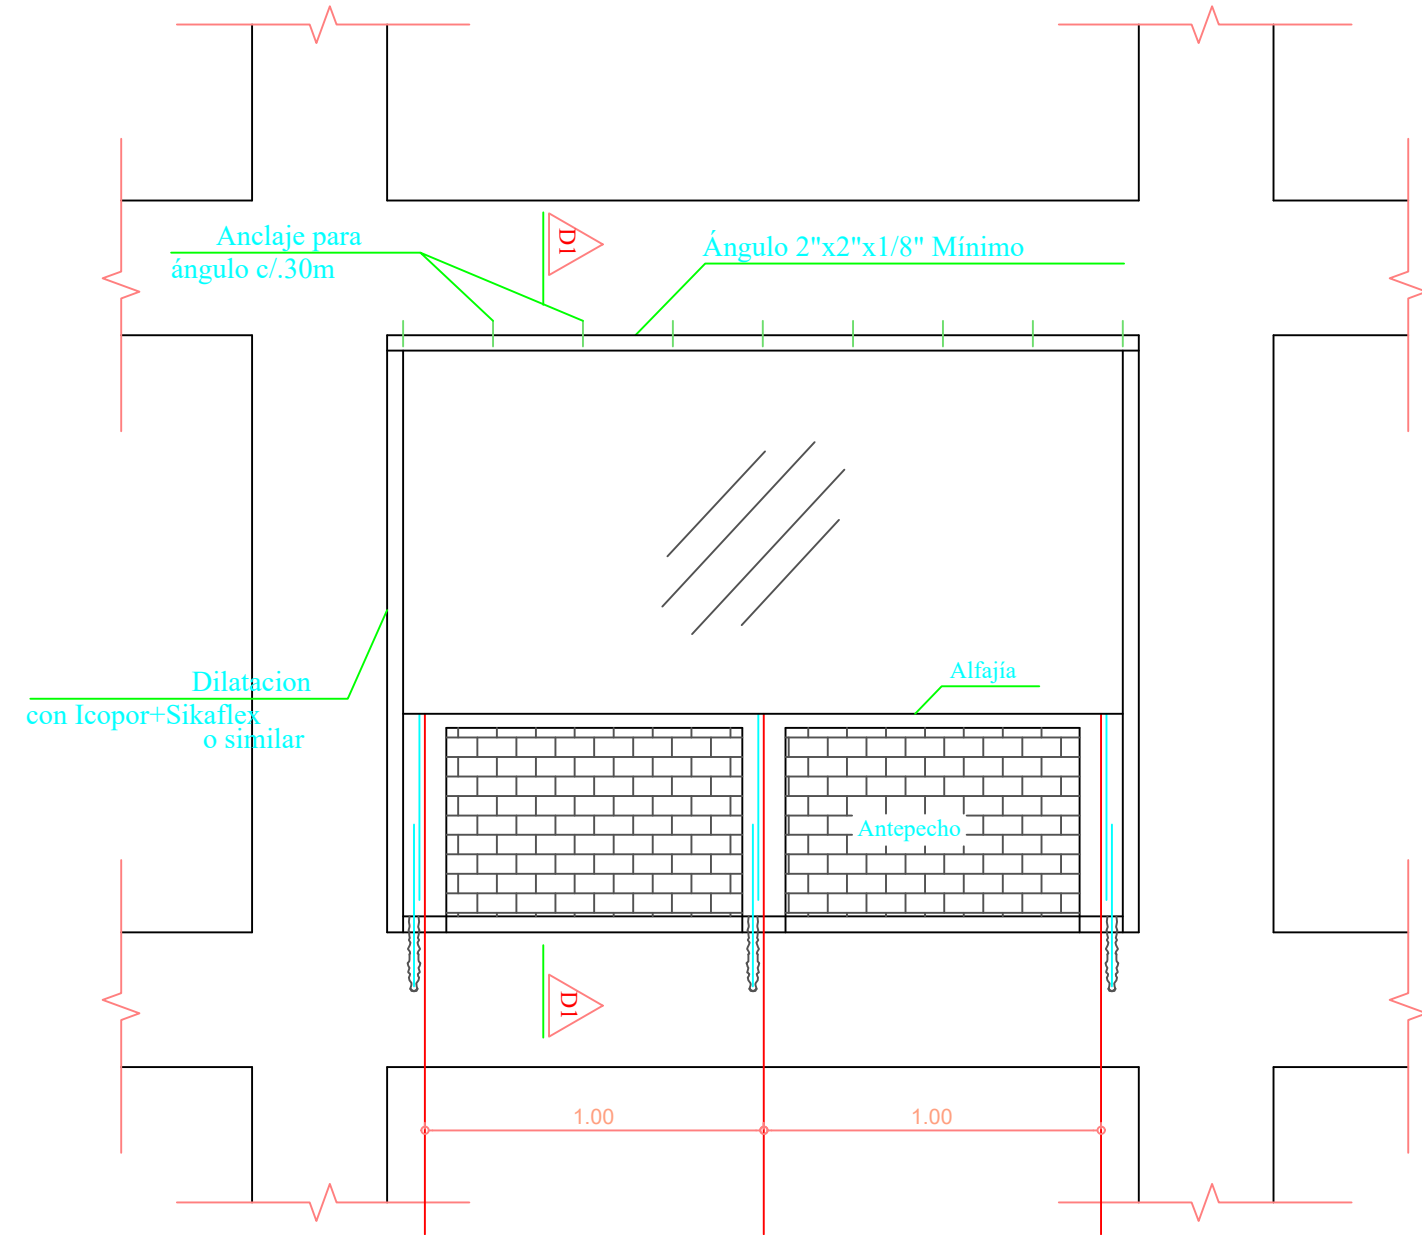


DETALLE ANCLAJE DE VENTANA Y ANTEPECHO

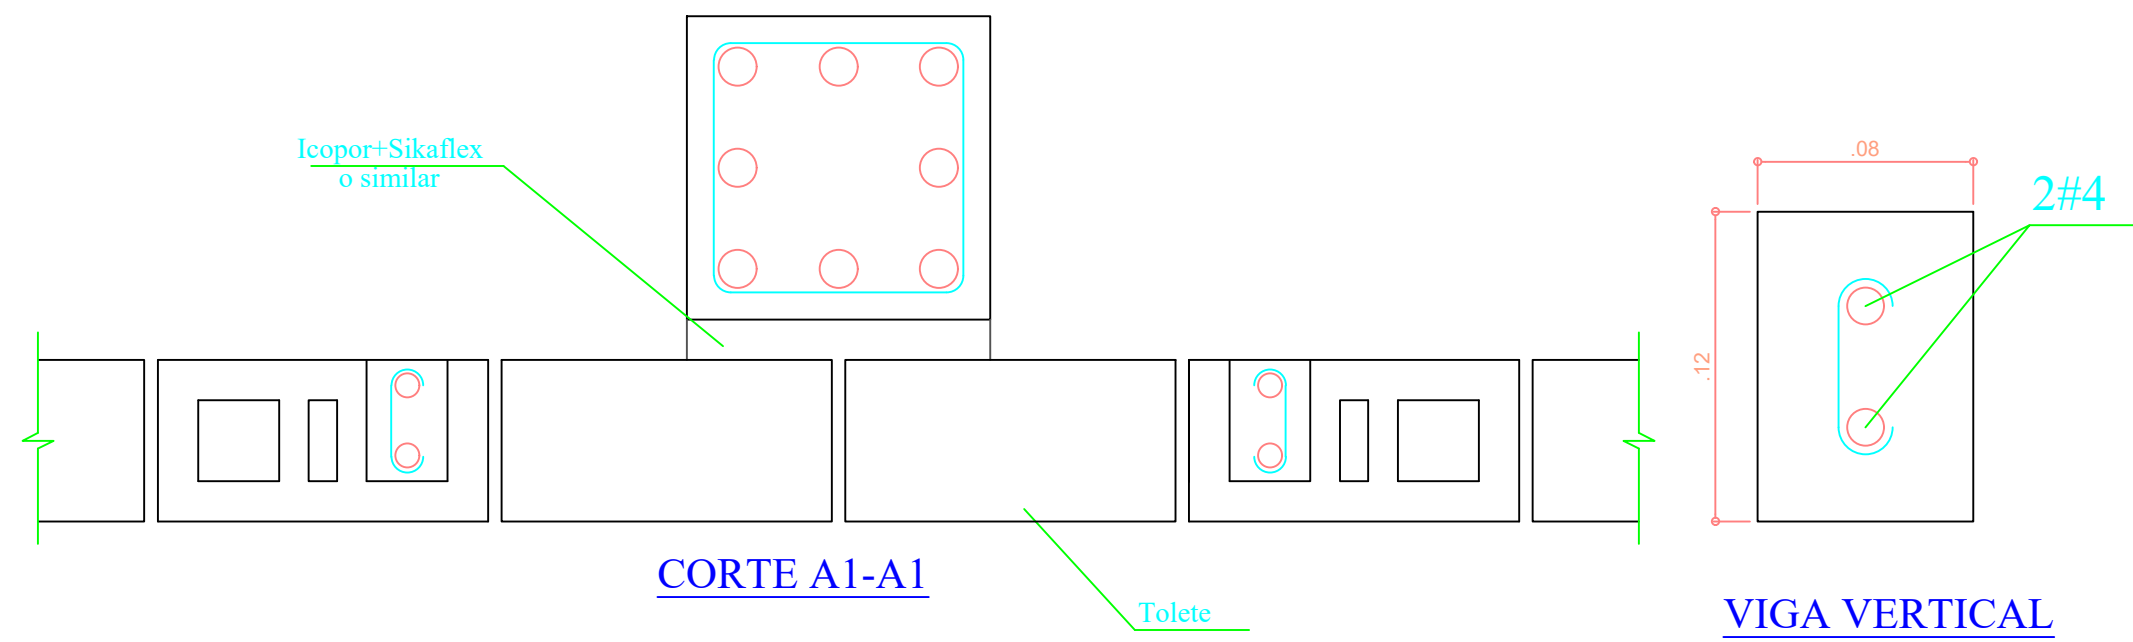


CORTE A1-A1


VIGA VERTICAL

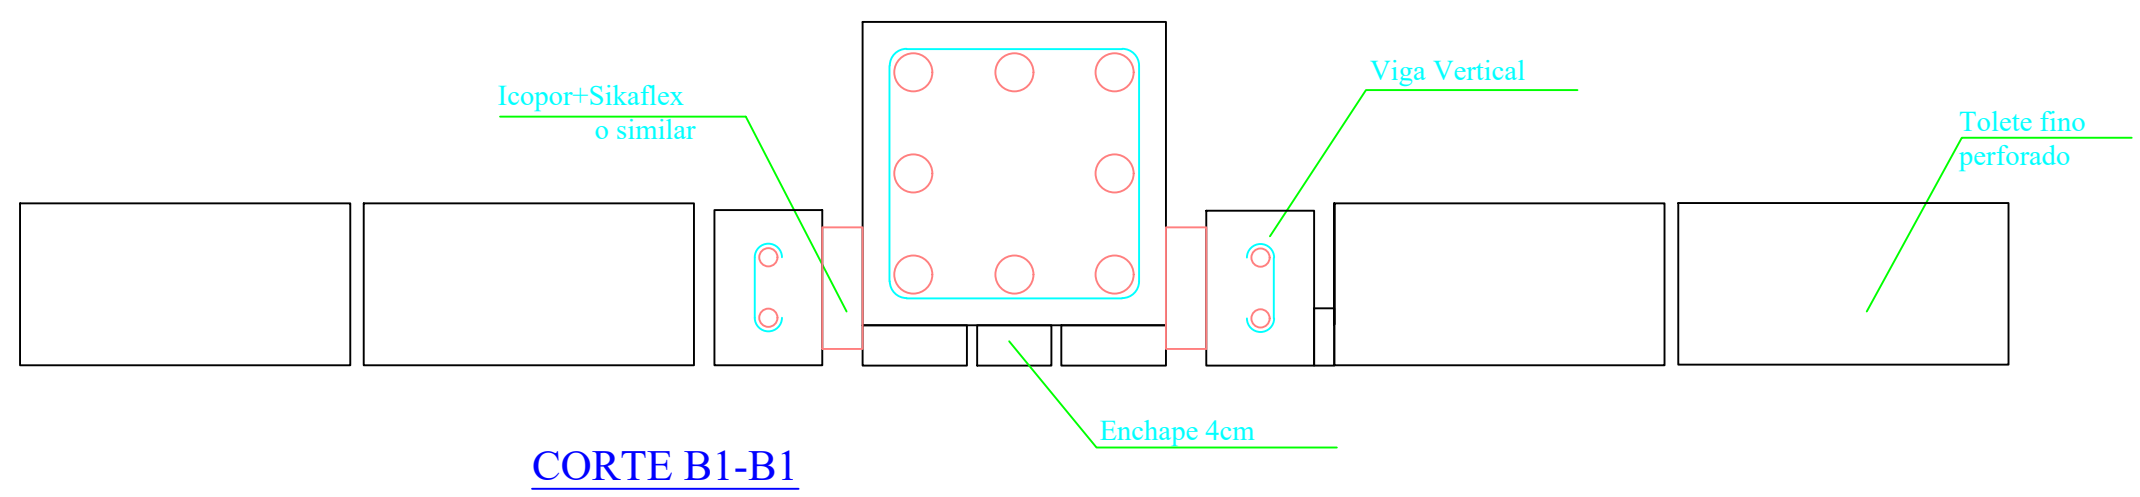


CORTE B1-B1

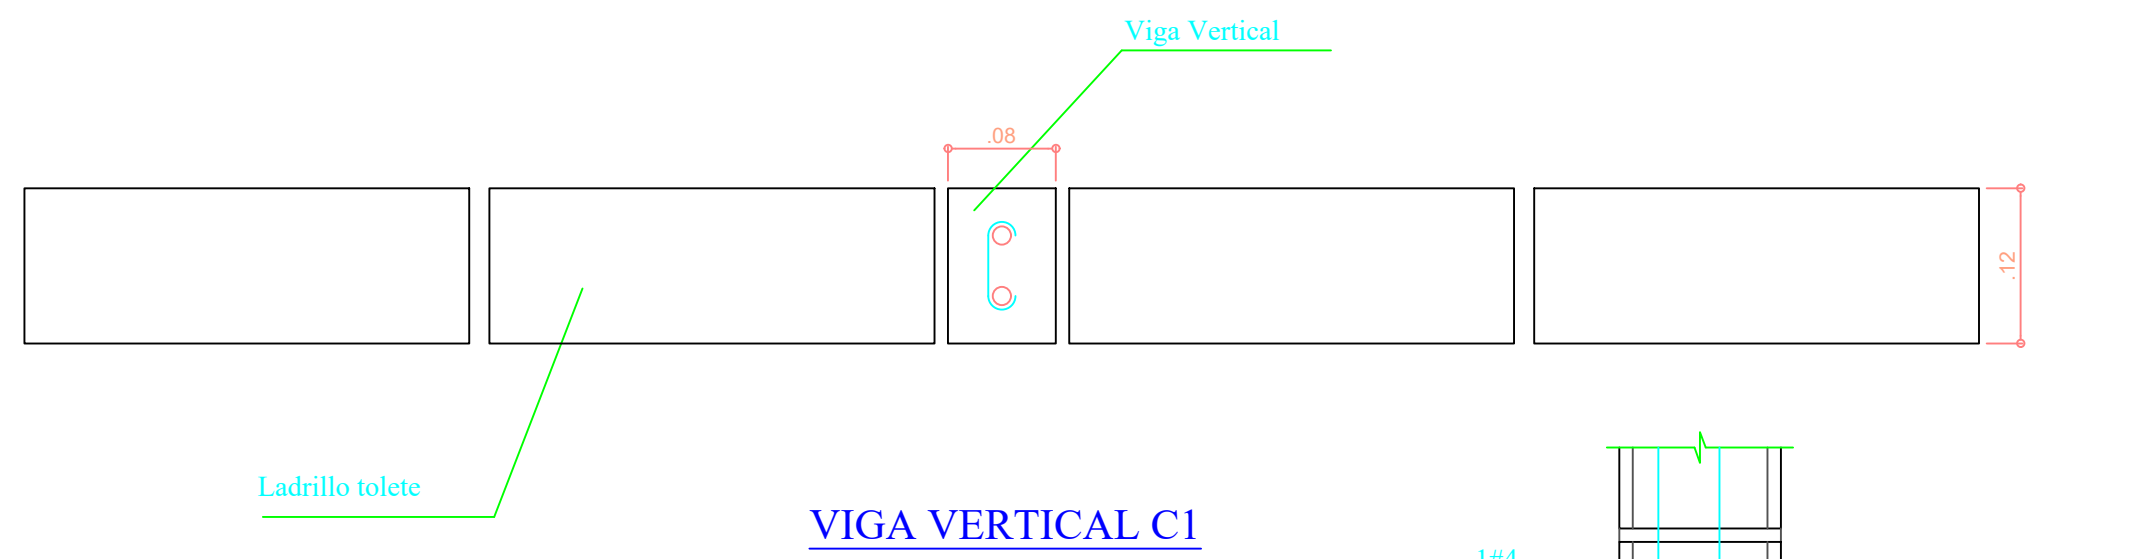

VIGA VERTICAL C1

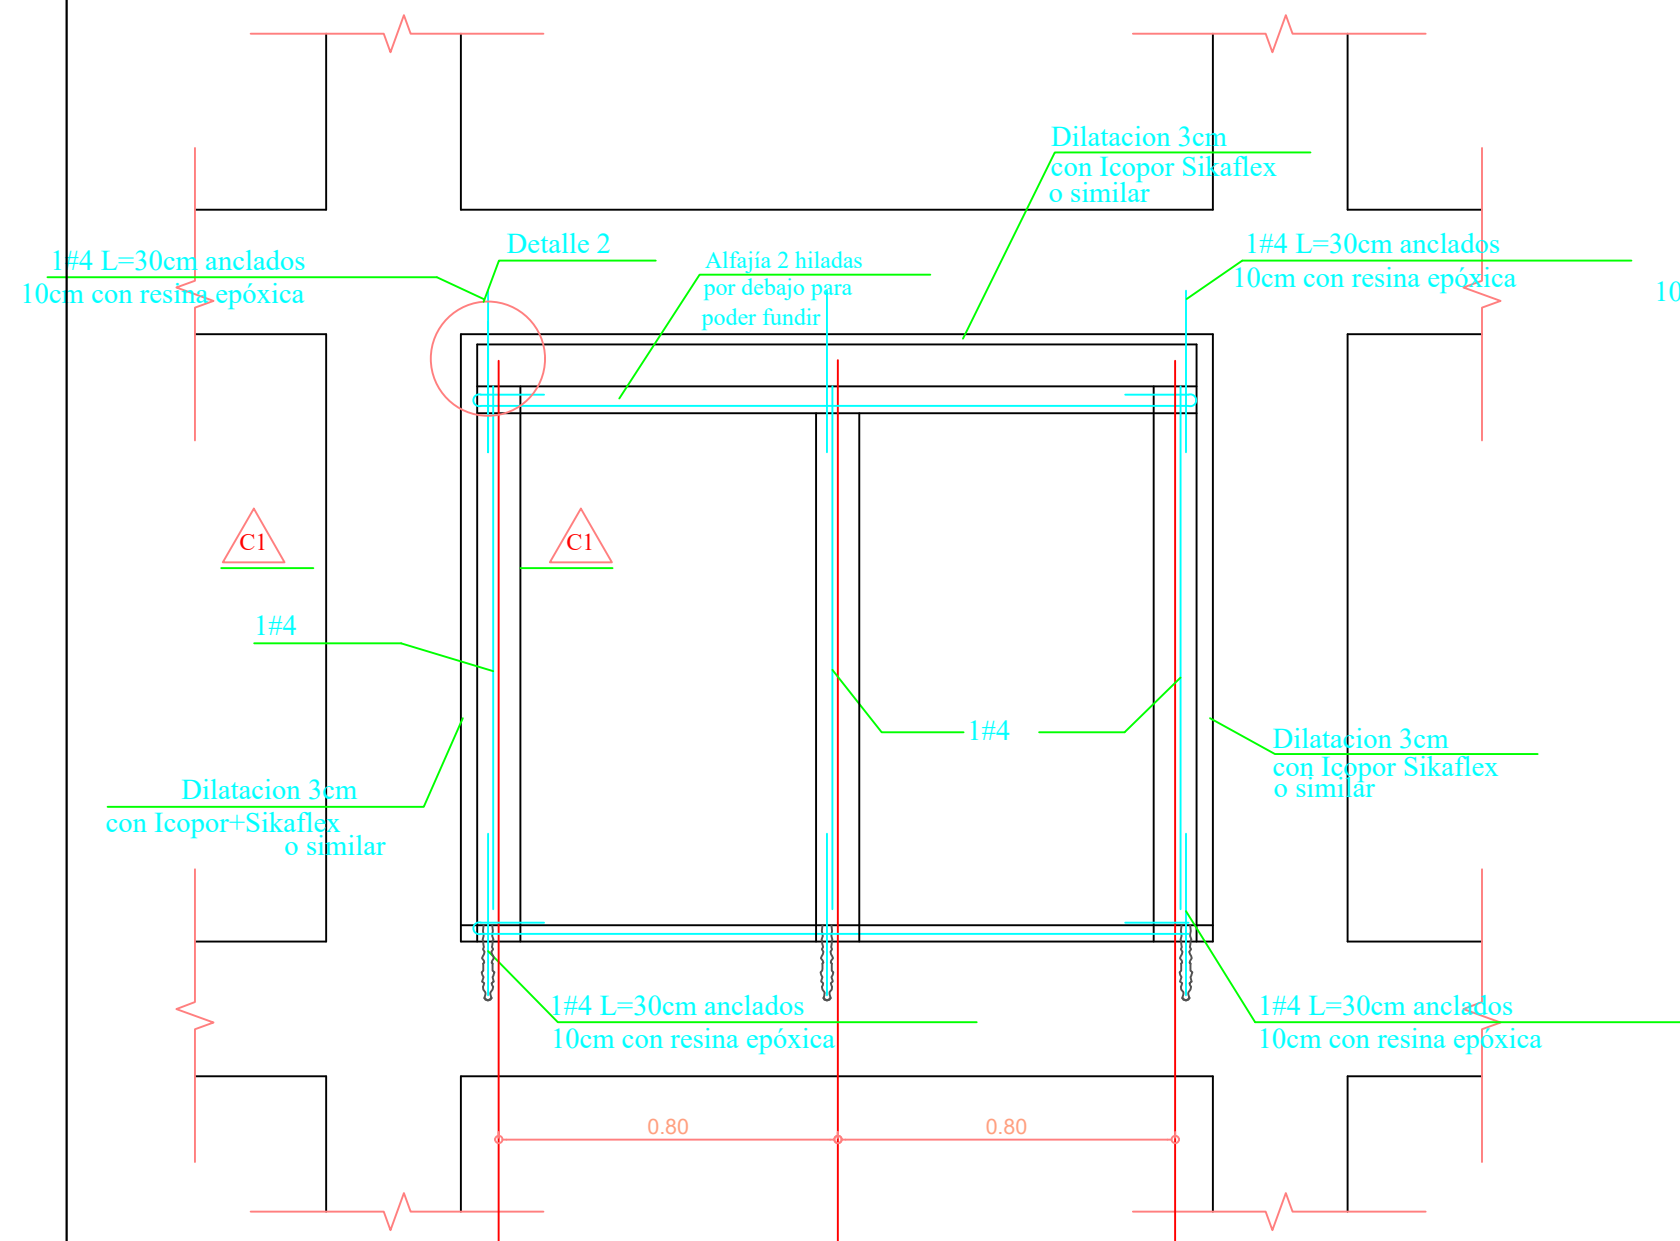


DETALLE ELEMENTO DE FACHADA CON PAÑETE EN BLOQUE

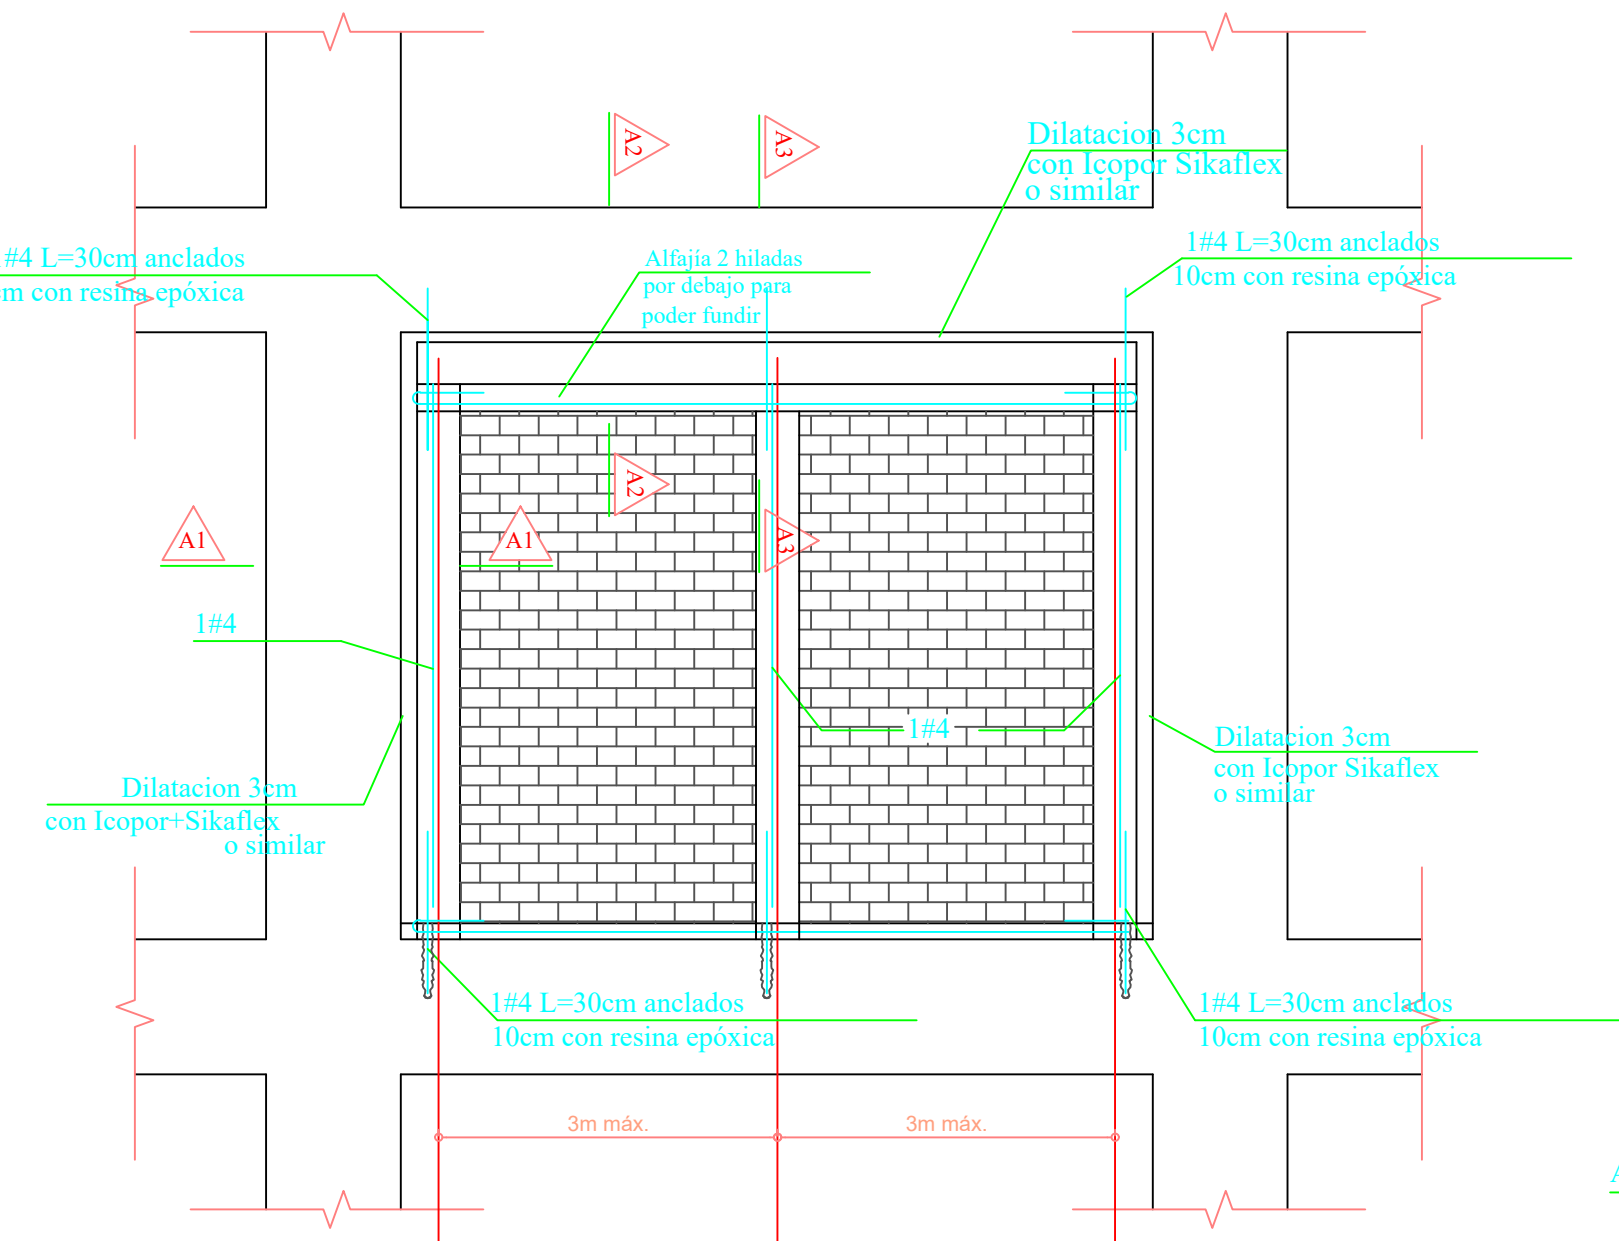


DETALLE ELEMENTO DE FACHADA EN TOLETE A LA VISTA CON ENCHAPE EN COLUMNAS Y VIGAS


CORTE D1-D1

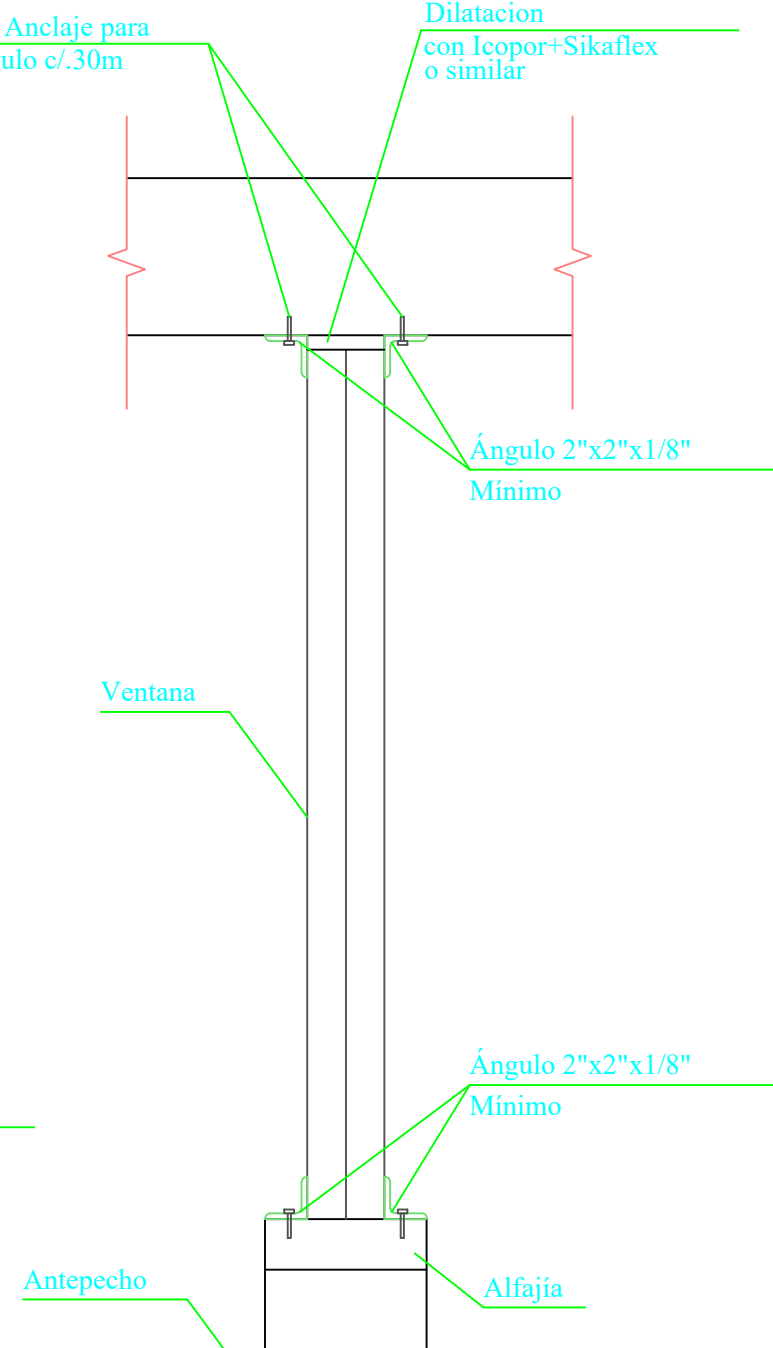



CORTE A2-A2

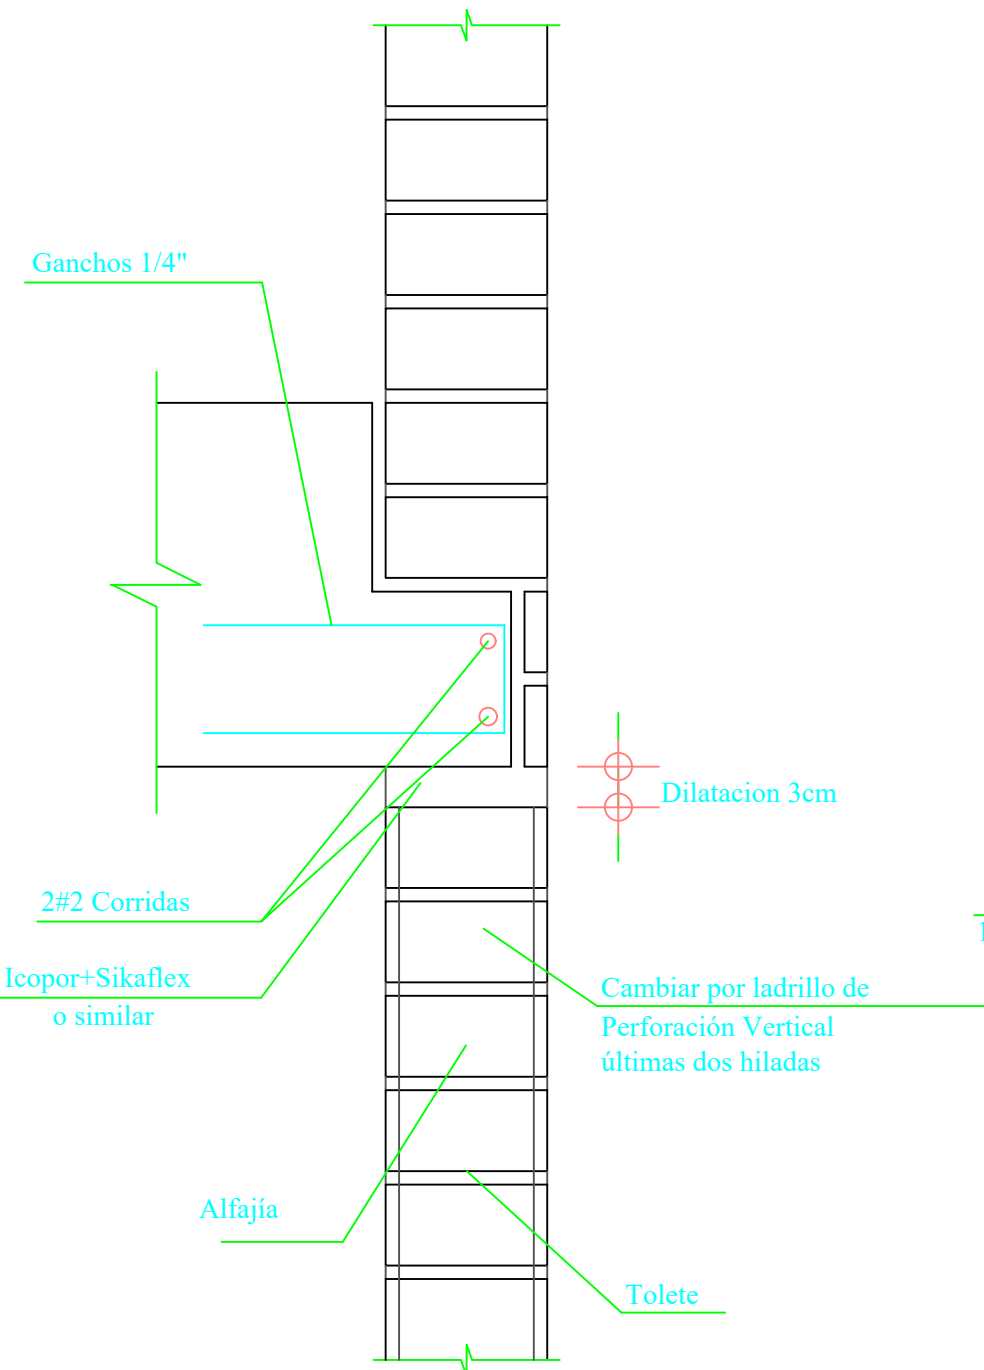


CORTE A3-A3

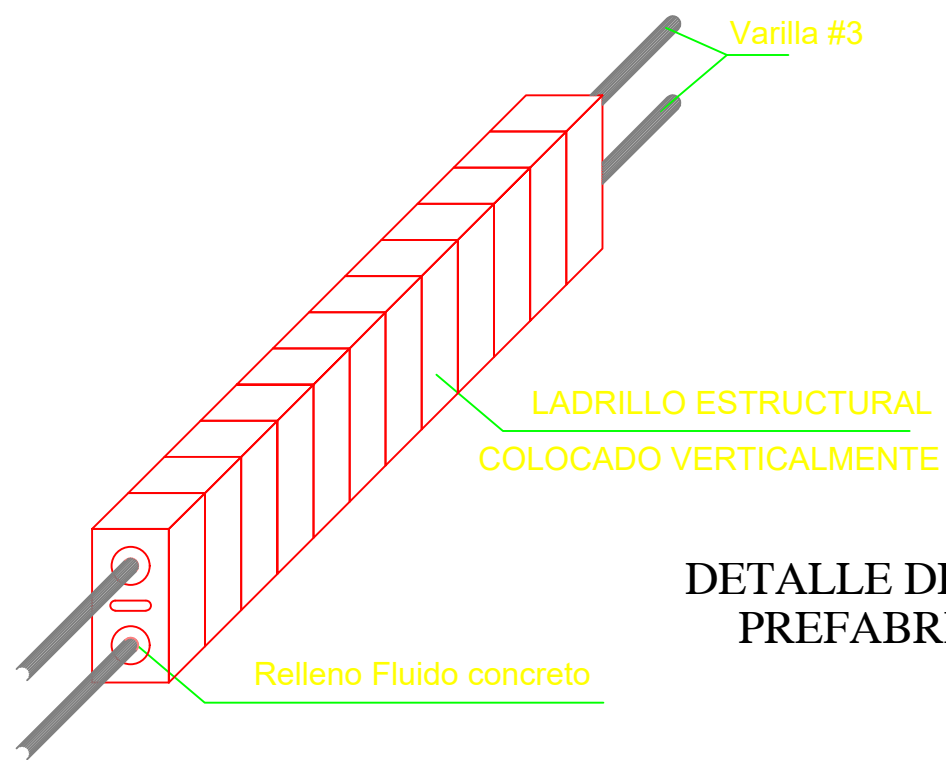


DETALLE DE DINTEL PREFABRICADO

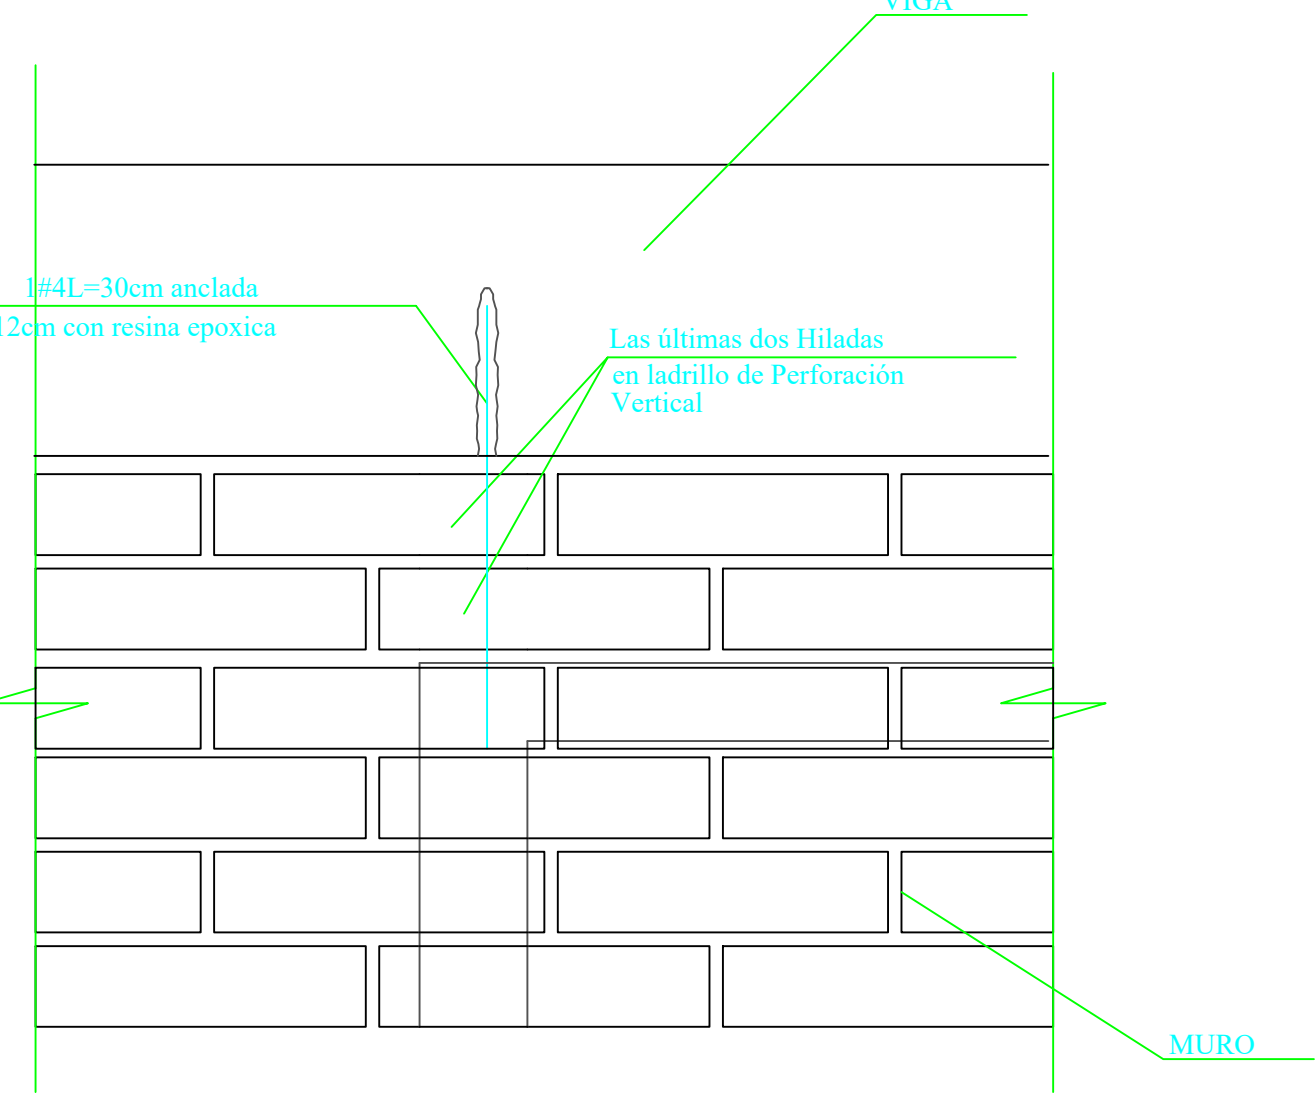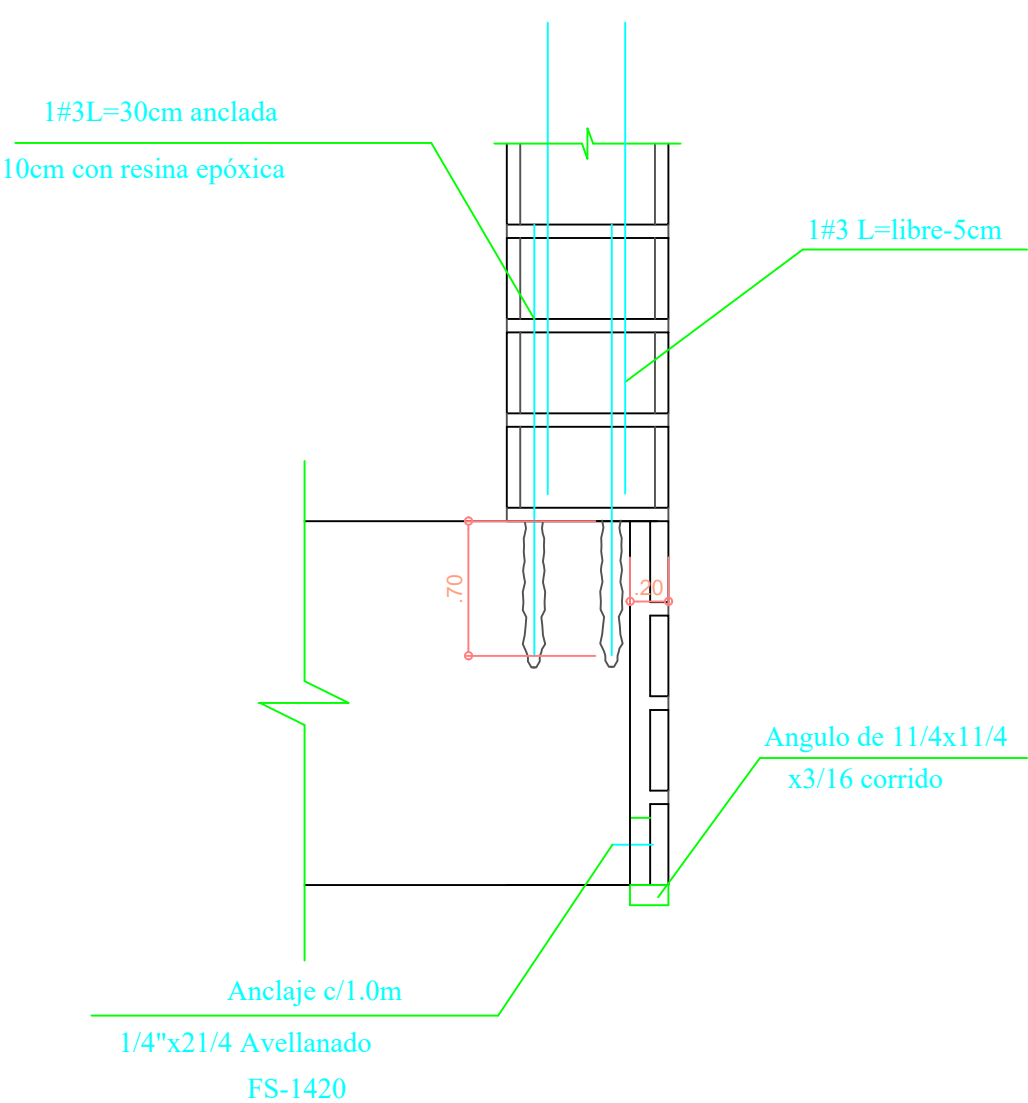

CORTE B2-B2

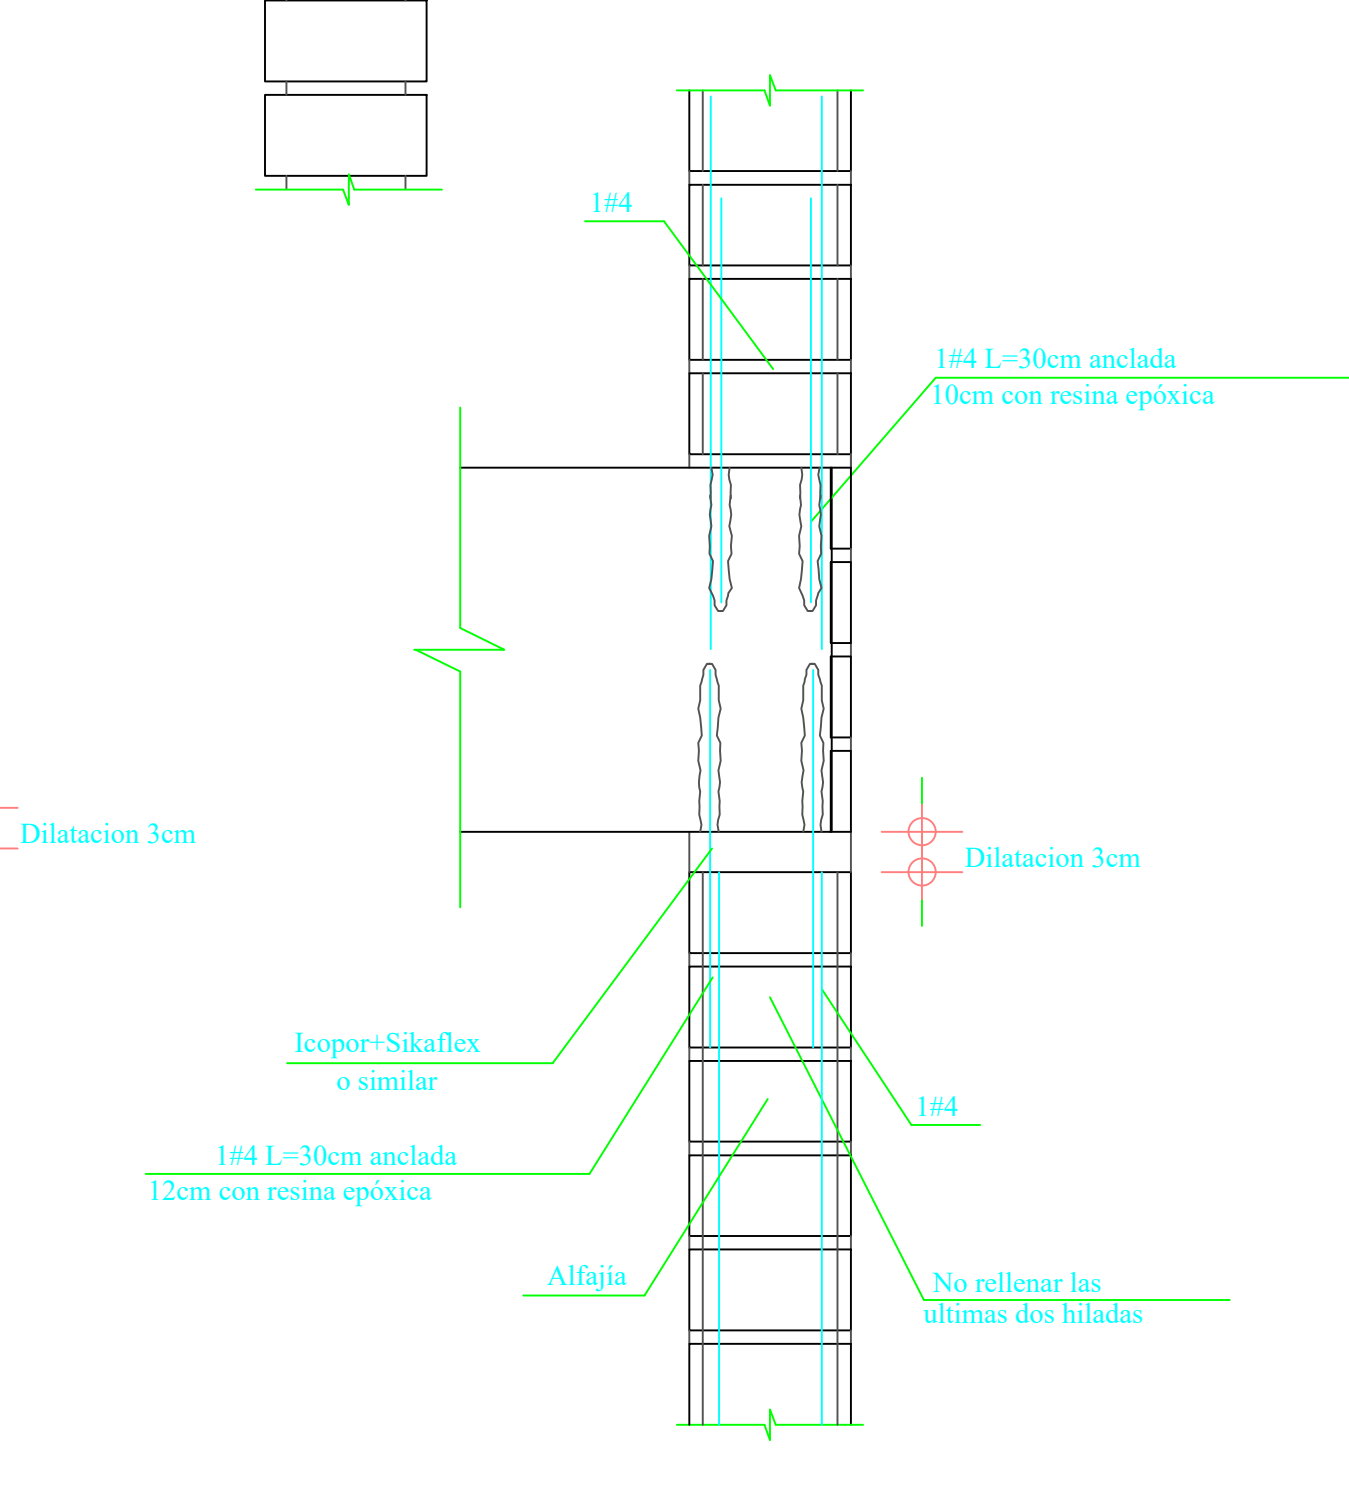

CORTE B3-B3

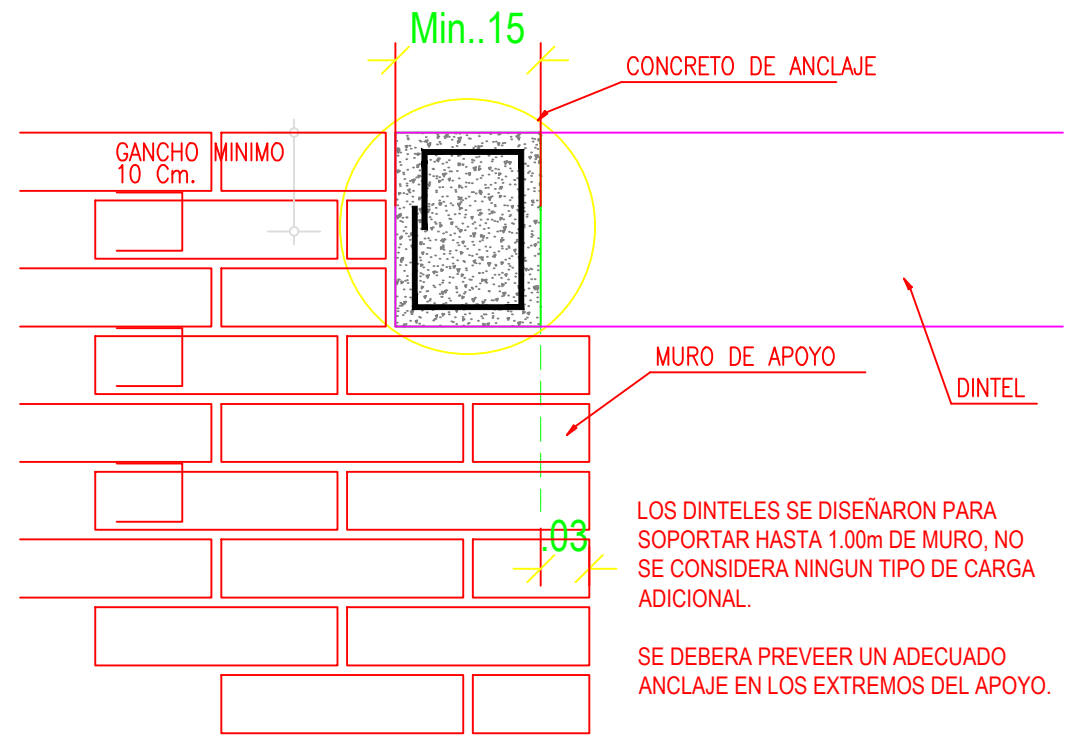

DETALLE APOYO DINTEL

1: 20