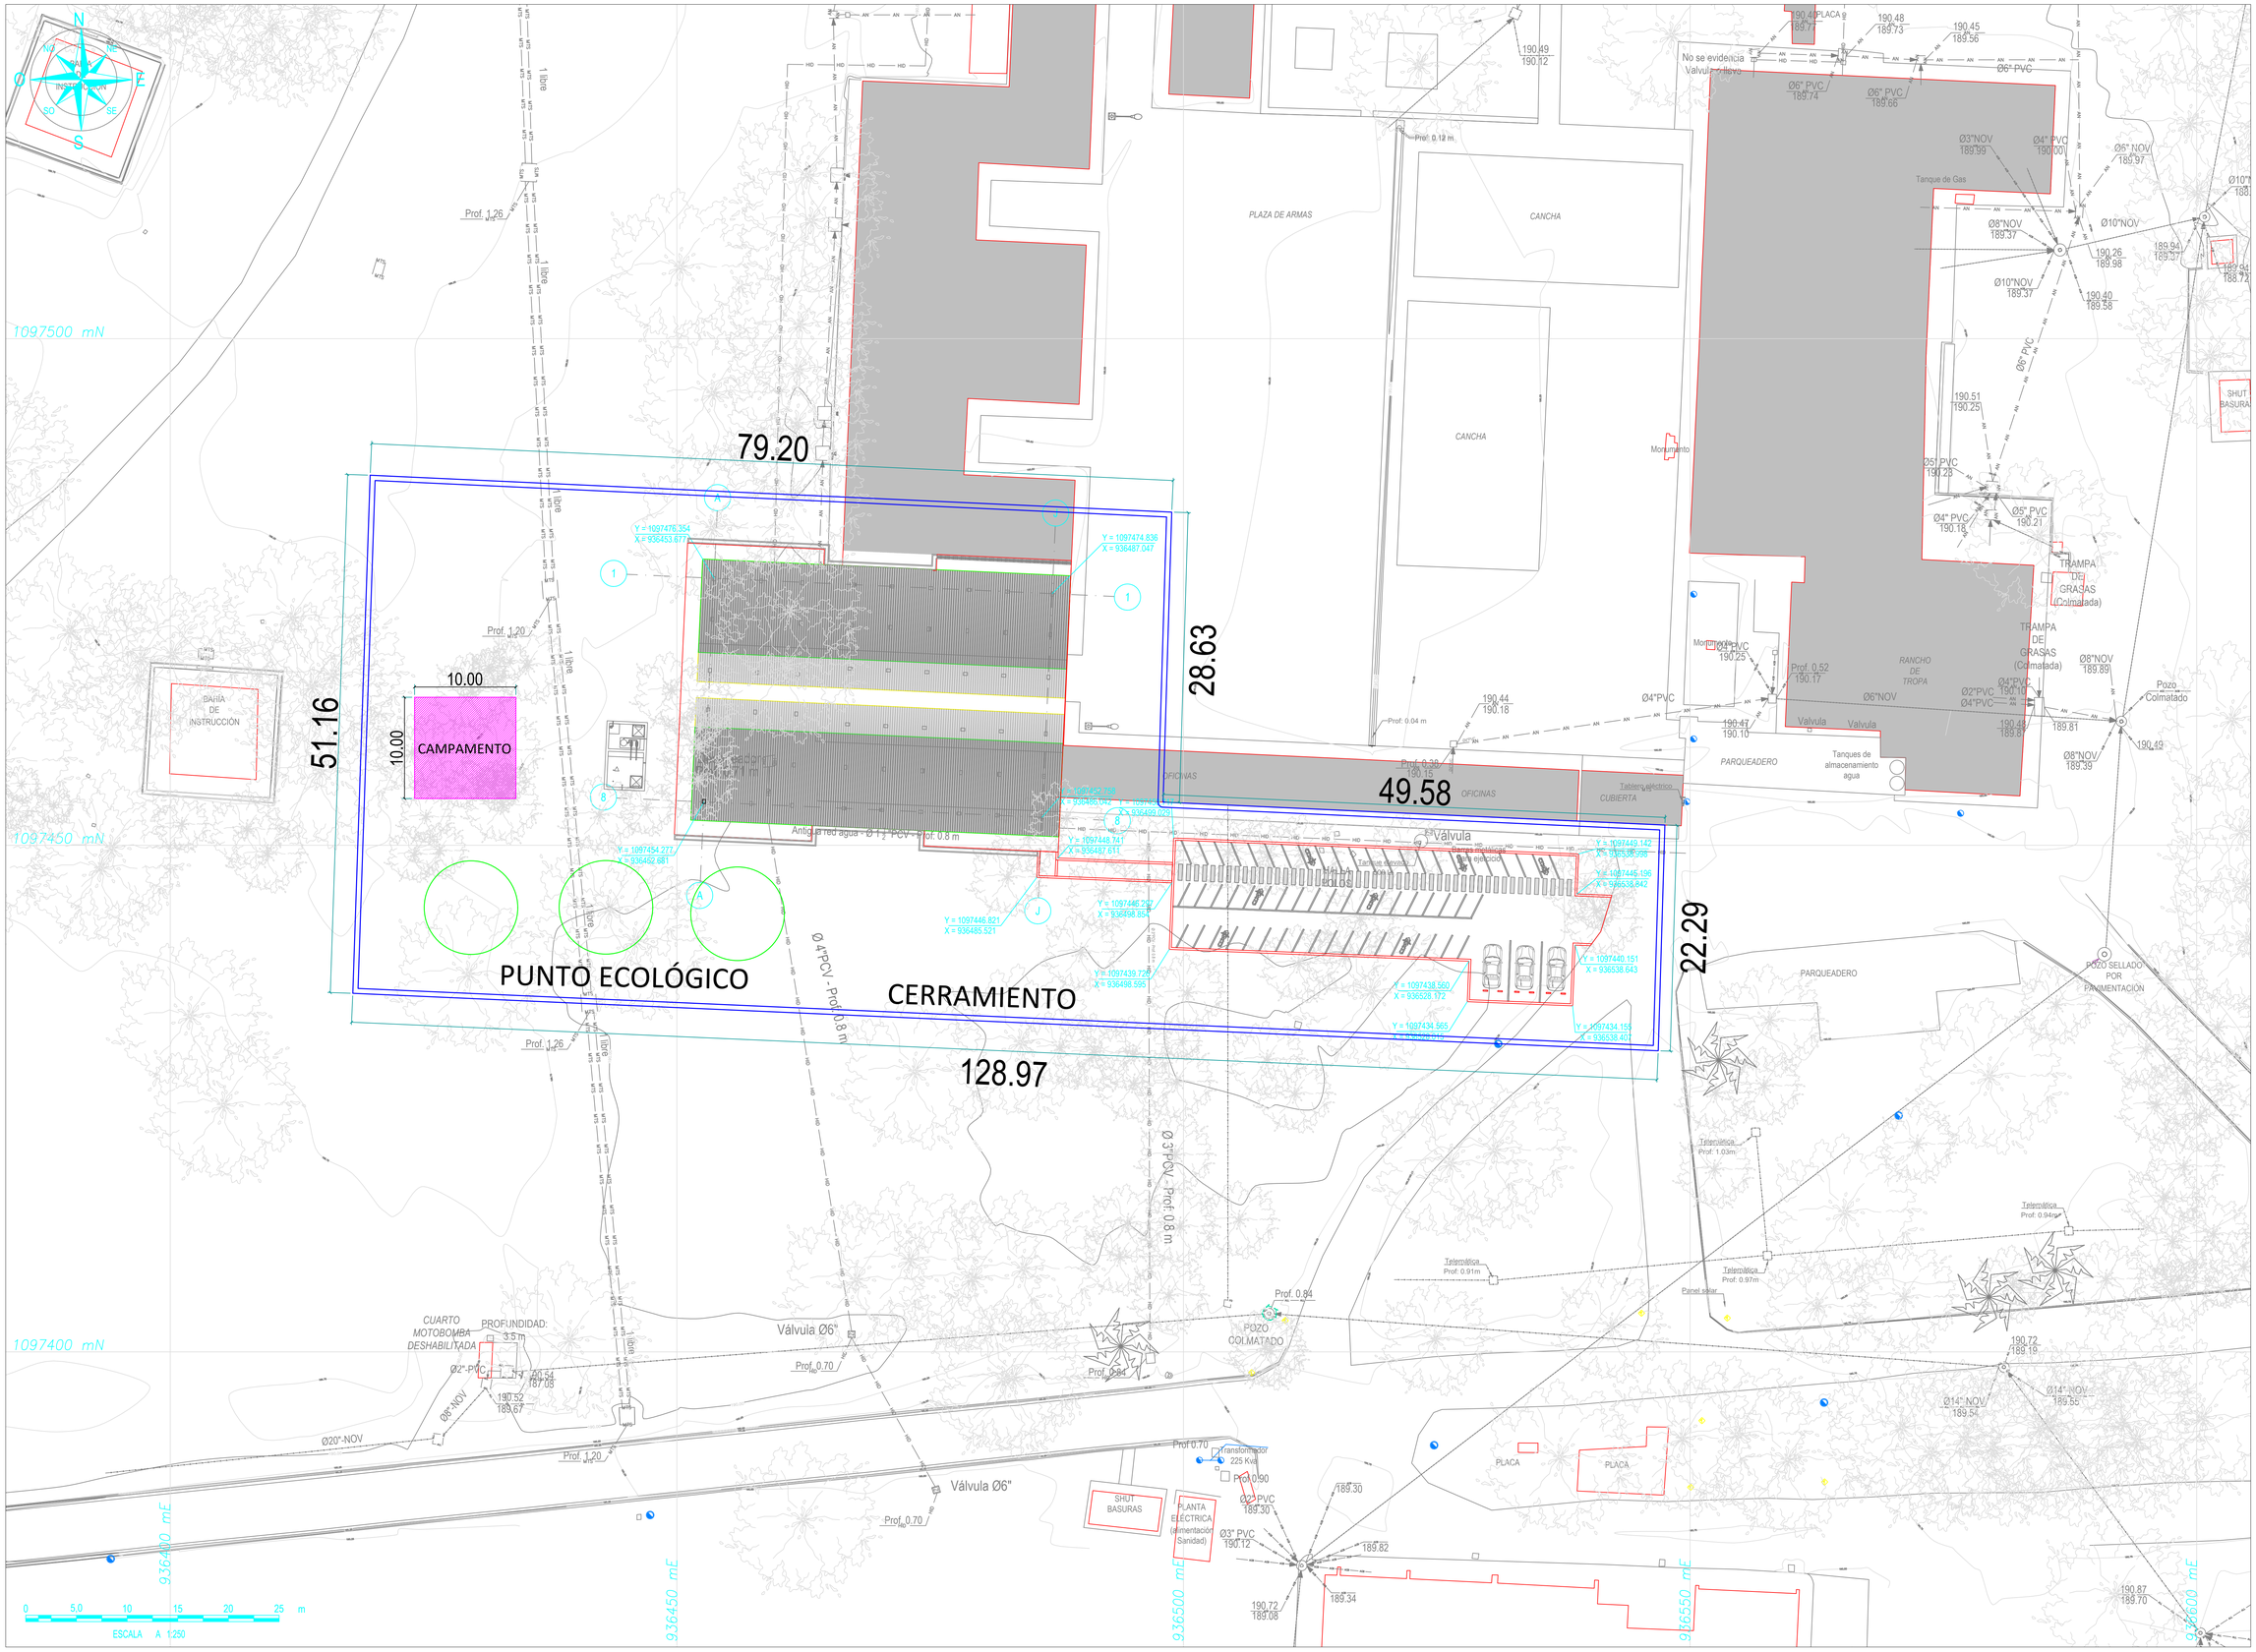

79.20
28.63
51.16
49.58
22.29
128.97
10.00
10.00
CAMPAMENTO
PUNTO ECOLÓGICO
CERRAMIENTO
PLAZA DE ARMAS
CANCHA
CANCHA
OFICINAS
OFICINAS
CUBIERTA
RANCHO DE TROPA
PARQUEADERO
PARQUEADERO
BAHÍA DE INSTRUCCIÓN
CUARTO MOTOBOMBA DESHABILITADA
PROFUNDIDAD: 3.5 m
Tanque de Gas
Monumento
Monumento
Tanques de almacenamiento agua
Tablero eléctrico
Valvula
Valvula
Valvula
Válvula Ø6"
Válvula Ø6"
Antigua red agua - Ø 12 PCV - Prof. 0.8 m
Ø 4"PCV - Prof. 0.8 m
Ø 3"PCV - Prof. 0.8 m
No se evidencia Valvula - nivel
Prof. 0.12 m
Prof. 1.26
Prof. 1.20
Prof. 0.04 m
Prof. 0.39
Prof. 0.52
Prof. 0.70
Prof. 0.84
Prof. 0.90
Prof. 1.26
Prof. 1.20
Prof. 0.70
Prof. 0.70
Prof. 0.84
POZO COLMATADO
POZO SELLADO POR PAVIMENTACION
TRAMPA DE GRASAS (Colmatada)
TRAMPA DE GRASAS (Colmatada)
Pozo Colmatado
SHUT BASURAS
SHUT BASURAS
PLANTA ELÉCTRICA (alimentación Sanidad)
Transformador 225 Kva
Telemática Prof: 1.03m
Telemática Prof: 0.94m
Telemática Prof: 0.91m
Telemática Prof: 0.97m
Panel solar
PLACA
PLACA
Ø6" PVC 189.74
Ø6" PVC 189.66
Ø6" PVC
Ø3"NOV 189.99
Ø4" PVC 190.00
Ø6" NOV 189.97
Ø8"NOV 189.37
Ø10"NOV
Ø10"NOV 189.37
190.26 189.98
190.40 189.58
Ø6" PVC
190.51 190.25
Ø5" PVC 190.23
Ø4"PVC 190.18
Ø5" PVC 190.21
Ø5" PVC 190.25
Ø4"PVC
Ø6"NOV
Ø2"PVC
Ø4"PVC 190.10
190.47 190.10
190.48 189.81
Ø8"NOV 189.89
Ø8"NOV 189.39
190.49
190.44 190.18
190.49 190.12
190.48 189.73
190.45 189.56
189.94 189.37
189.94 188.72
190.72 189.19
Ø14" NOV 189.54
Ø14" NOV 189.55
Ø2"-PVC
Ø8"-NOV
Ø20"-NOV
190.54 187.08
190.52 189.67
Ø2" PVC 189.30
Ø3" PVC 190.12
189.30
189.82
189.34
190.72 189.08
190.87 189.70
Y = 1097476.354 X = 936453.677
Y = 1097474.836 X = 936487.047
Y = 1097454.277 X = 936452.681
Y = 1097448.747 X = 936487.611
Y = 1097446.821 X = 936485.521
Y = 1097446.297 X = 936498.854
Y = 1097439.726 X = 936498.595
Y = 1097449.142 X = 936538.958
Y = 1097445.196 X = 936538.842
Y = 1097440.151 X = 936538.643
Y = 1097438.560 X = 936528.172
Y = 1097434.565 X = 936528.515
Y = 1097434.155 X = 936538.401
1097500 mN
1097450 mN
1097400 mN
936400 mE
936450 mE
936500 mE
936550 mE
936600 mE
0 5.0 10 15 20 25 m
ESCALA A 1:250