


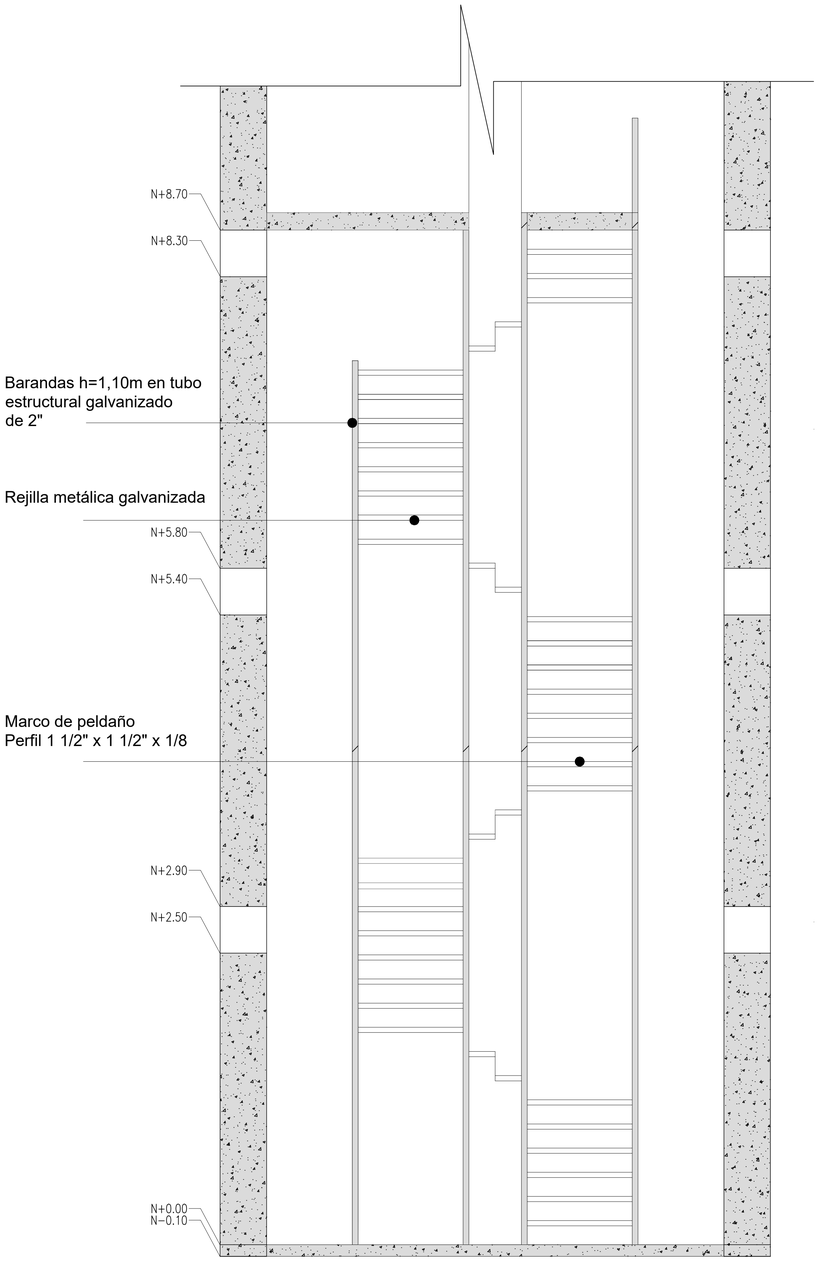


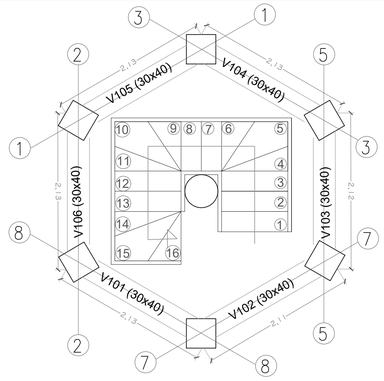

PLANTA DE VIGAS DE ENTREPISO GARITA N+3.31
Esc. 1:35

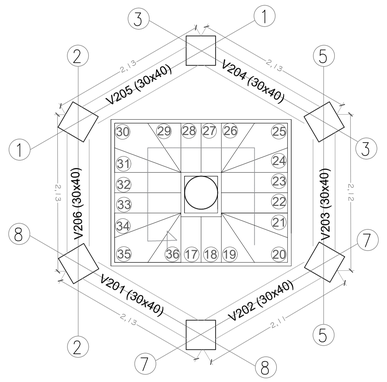

PLANTA DE VIGAS DE ENTREPISO GARITA N+7.09
Esc. 1:35

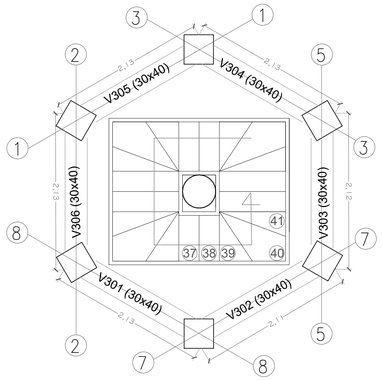

PLANTA DE VIGAS DE ENTREPISO GARITA N+8.70
Esc. 1:35

SAFRID ingeniería sas
Obras civiles y arquitectura
NIT 900928284-1
WWW.SAFRIDINGENIERIA.COM
TEL: 757 6166 CEL 315 2006763 / 311 2867790
TRANSV. 5 ESTE # 69 - 30 BARRIO VILLEMAR
BOGOTÁ - COLOMBIA

PROYECTO:
xxxxx

ENCARGADO DEL PROYECTO:
SAFRID INGENIERIA SAS

ENTIDAD:
XXXXX

INTERVENTORIA:

DISEÑO Y PROFESIONAL RESPONSABLE:
ING.ANCIZAR PEREZ CERVERA
T.P:22202218082COR

DIBUJO:
ING.ANCIZAR PEREZ CERVERA
T.P:22202218082COR

REVISO POR PARTE DE INTERVENTORIA:
DAVID LÓPEZ MORALES
T.P:22202-139480 CORD

REVISIONES

REVISION	FECHA	FIRMA
1		
2		

LOCALIZACION:

OBSERVACIONES:

CONTIENE:
PLANTA DISTRIBUCIÓN DE VIGAS ENT
PLANTA DISTRIBUCIÓN DE MUROS

FECHA: JUL-2026
ESCALA: 1:50

COD PROYECTO:

ARCHIVO DWG:
PLANIMETRIA GARITA-CUCUTA

PLANO:
EST-16/16