
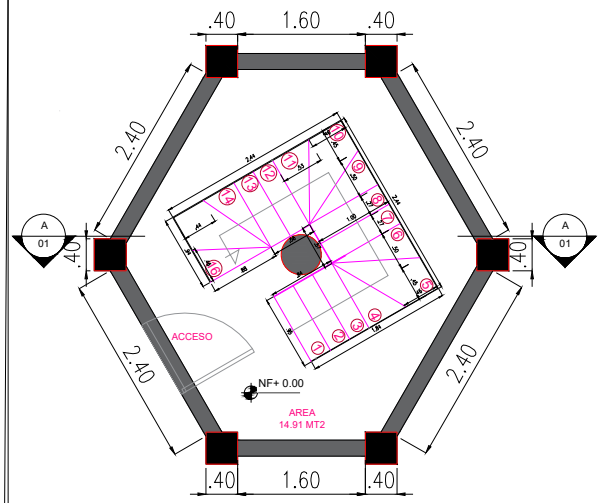



NIVEL +0.00 A +2.88

VISTA ARQUITECTONICA

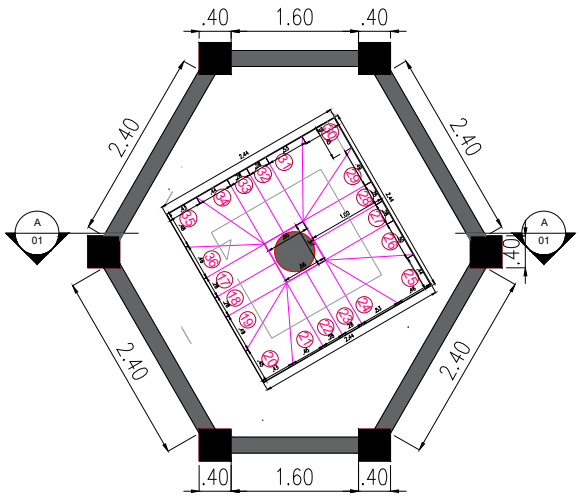


NIVEL +2.88 A +6.48

VISTA ARQUITECTONICA

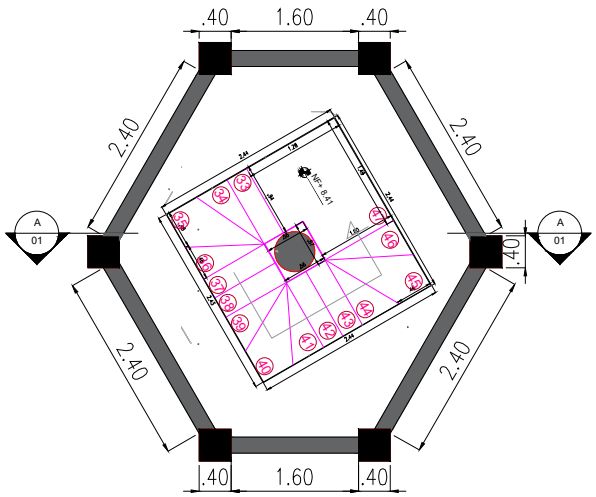


NIVEL +6.48 A +8.41

VISTA ARQUITECTONICA

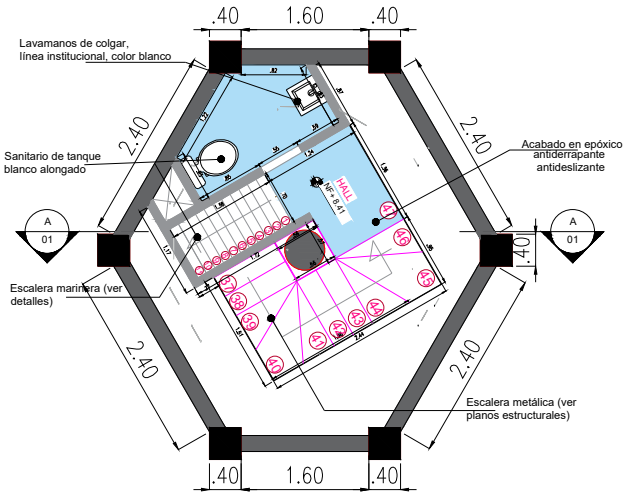

NIVEL +8.41 A +11.21

VISTA ARQUITECTONICA

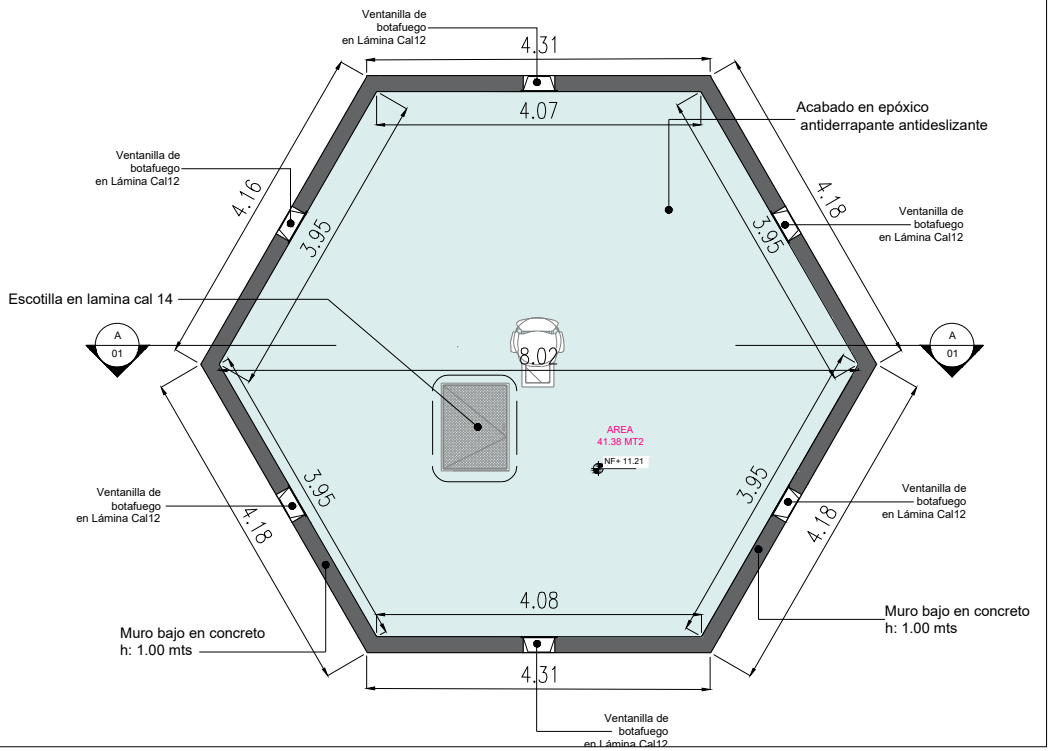

SAFRID ingeniería SAS
Obras civiles y arquitectura
WWW.SAFRIDINGENIERIA.COM

PROYECTO:
TERMINACIÓN DE OBRAS PARA EL MEJORAMIENTO Y MANTENIMIENTO DE LA INFRAESTRUCTURA FÍSICA DEL COMPLEJO CARCELARIO Y PENITENCIARIO COCUC COCUTA NORTE DE SANTANDER A CARGO DEL INPEC, UBICADO EN LA CIUDAD Y CARCELARIO – INPEC EN EL MARCO DEL CONTRATOINTERADMINISTRATIVO No. 216144

ENCARGADO DEL PROYECTO:
SAFRID INGENIERIA SAS

ENTIDAD:
ENTERRITORIO

INTERVENTORIA:
CONSORCIO INTER PENITENCIARIO

DISEÑO Y PROFESIONAL RESPONSABLE:
ARQ.MARIO LONDOÑO
T.P: A23242018

DIBUJO:
ARQ.MARIO LONDOÑO
T.P: A23242018

REVISO POR PARTE DE INTERVENTORIA:

REVISIONES

REVISION	FECHA	FIRMA
1		
2		

LOCALIZACION:
CÚCUTA - NORTE DE SANTANDER
KM 3 Carretera Panamericana Vía al Salado
https://share.google/6DtSmRk2DJQv4sApX

OBSERVACIONES:

CONTIENE:
-PLANTAS ARQUITECTONICAS

FECHA: ENE-2026
ESCALA: 1:50

COD PROYECTO:

ARCHIVO DWG:
PLANIMETRIA GARITA-CUCUTA

PLANO: S-1/2