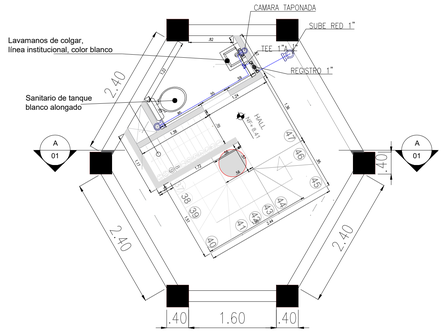
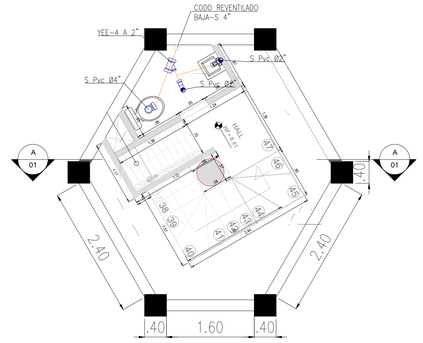
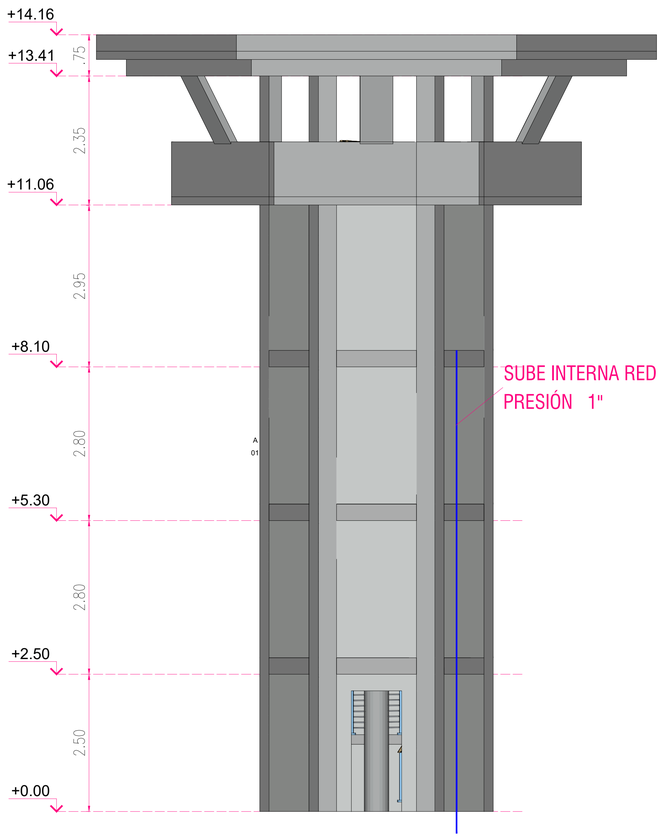



BATERIA SANITARIA

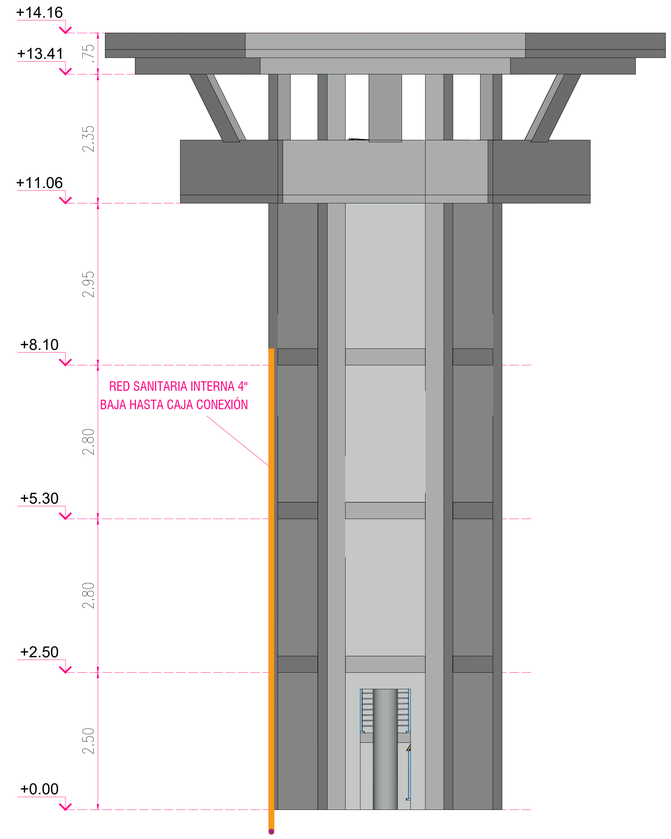



BATERIA SANITARIA PISO 4



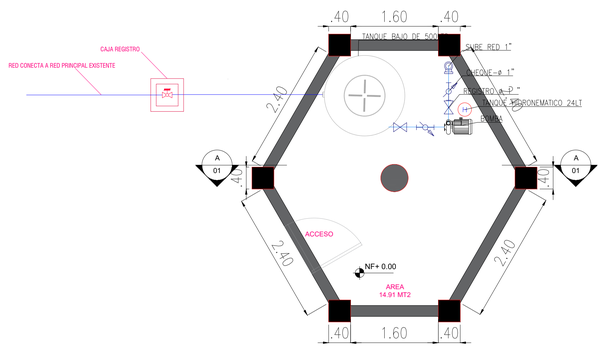

ALZADO GARITA

VISTA ARQUITECTONICA



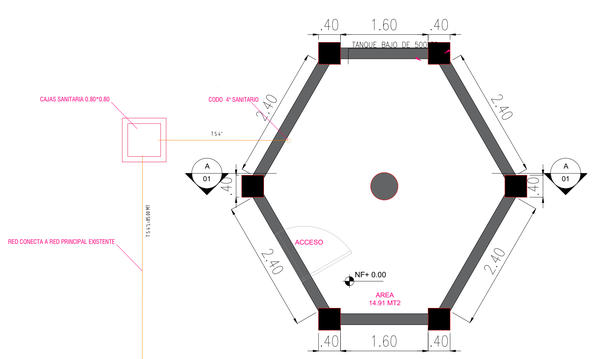

ALZADO GARITA

VISTA ARQUITECTONICA




NIVEL +0.00 A +2.88

VISTA ARQUITECTONICA




NIVEL +0.00 A +2.88

VISTA ARQUITECTONICA

SAFRID ingeniería sas
Obras civiles y arquitectura

NIT 900928464-9
WWW.SAFRIDINGENIERIA.COM
TEL: 757 6148 CEL 310 2006783 - 311 2887795
TRANSV 21 BIS # 59-07 SAN LUIS GALERAS
BOGOTA - COLOMBIA

PROYECTO:

TERMINACIÓN DE OBRAS PARA EL MEJORAMIENTO Y MANTENIMIENTO DE LA INFRAESTRUCTURA FISICA DEL COMPLEJO CARCELARIO Y PENITENCIARIO COCUC CÚCUTA – NORTE DE SANTANDER, A CARGO DEL INSTITUTO NACIONAL PENITENCIARIO Y CARCELARIO – INPEC, EN EL MARCO DEL CONTRATOINTERADMINISTRATIVO No. 216144

ENCARGADO DEL PROYECTO:

SAFRID INGENIERIA SAS

ENTIDAD:

ENTERRITORIO

INTERVENTORIA:

CONSORCIO INTER PENITENCIARIO

DISEÑO Y PROFESIONAL RESPONSABLE:

ING.OLGA TORRES
T.P: 25202-76472

DIBUJO:
ING.OLGA TORRES
T.P: 25202-76472

REVISO POR PARTE DE INTERVENTORIA:

REVISIONES

| REVISION | FECHA | FIRMA |
|---|---|---|
| 1 | | |
| 2 | | |

LOCALIZACION:

CÚCUTA - NORTE DE SANTANDER
KM 3 Carretera Panamericana Via al Salado
https://share.google/6DtSmRk2DJQv4sApX

OBSERVACIONES:

CONTIENE:

- DISEÑO HIDRAÚLICO - SANITARIO

FECHA: ENE-2026

ESCALA: 1:50

COD PROYECTO:

ARCHIVO DWG:
PLANIMETRIA GARITA-CUCUTA

PLANO: S-1/2