
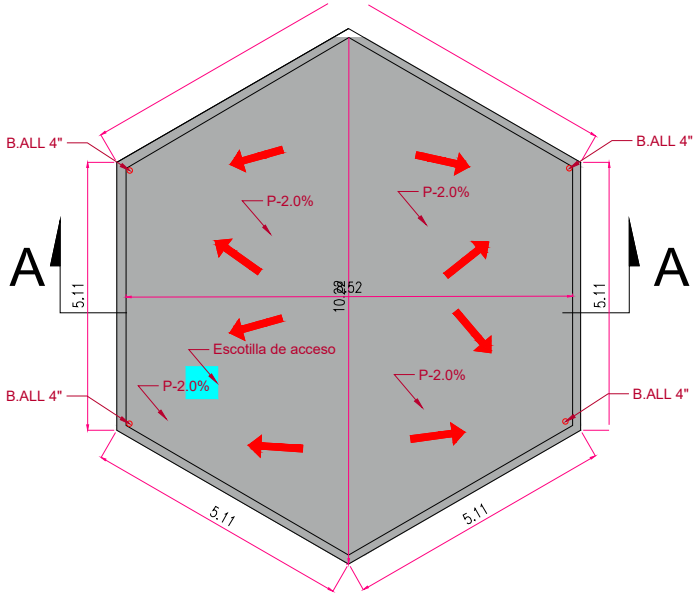



PLANTA CUBIERTA

VISTA ARQUITECTONICA

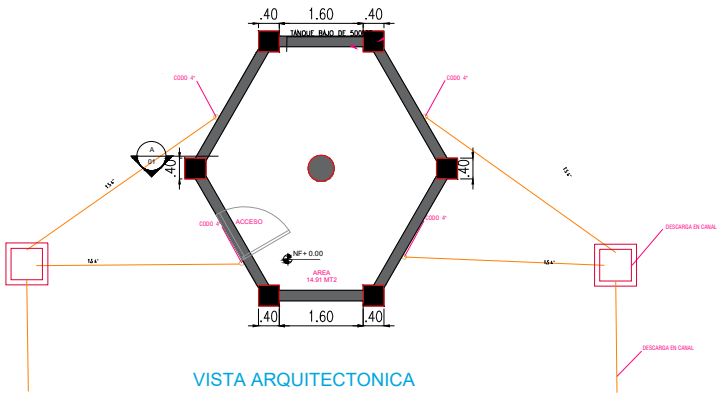

VISTA ARQUITECTONICA

NIVEL 0.00

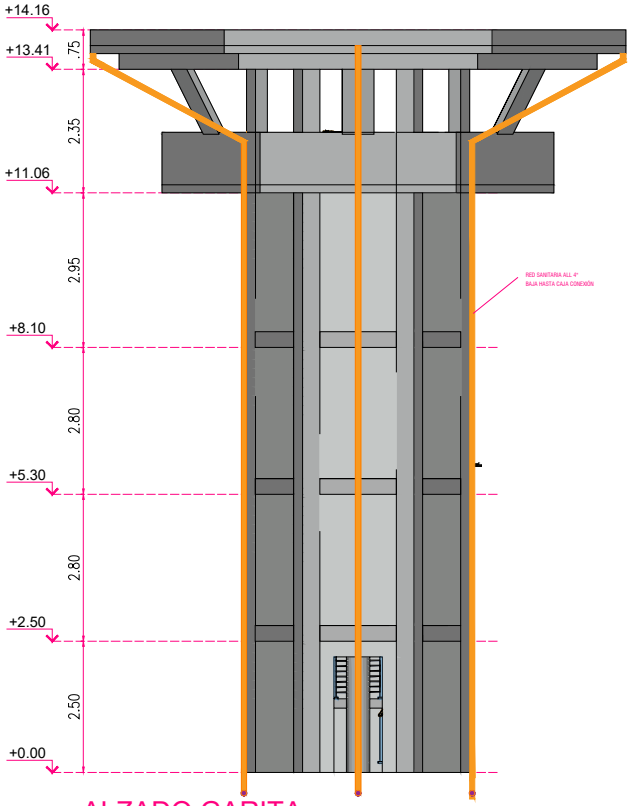

ALZADO GARITA

VISTA ARQUITECTONICA

REDES AGUAS LLUVIAS

SAFRID ingeniería sas
Obras civiles y arquitectura
WWW.SAFRIDINGENIERIA.COM

PROYECTO:
TERMINACIÓN DE OBRAS PARA EL MEJORAMIENTO Y MANTENIMIENTO DE LA INFRAESTRUCTURA FÍSICA DEL COMPLEJO CARCELARIO Y PENITENCIARIO COCUC CUCUTA - NORTE DE SANTANDER, A CARGO DEL INSTITUTO NACIONAL PENITENCIARIO Y CARCELARIO – INPEC, EN EL MARCO DEL CONTRATO INTERADMINISTRATIVO No. 216144

ENCARGADO DEL PROYECTO:
SAFRID INGENIERIA SAS

ENTIDAD:
ENTERRITORIO

INTERVENTORIA:
CONSORCIO INTER PENITENCIARIO

DISEÑO Y PROFESIONAL RESPONSABLE:
ING.OLGA TORRES
T.P: 25202-76472

DIBUJO:
ING.OLGA TORRES
T.P: 25202-76472

REVISO POR PARTE DE INTERVENTORIA:

REVISIONES

REVISION	FECHA	FIRMA
1		
2		

LOCALIZACION:
CÚCUTA - NORTE DE SANTANDER
KM 3 Carretera Panamericana Via al Salado
https://share.google/6DtSmRk2DJQv4sApX

OBSERVACIONES:

CONTIENE:
- AGUAS LLUVIAS .

FECHA: ENE-2026
ESCALA: 1:75

COD PROYECTO:

ARCHIVO DWG:
PLANIMETRIA GARITA-CUCUTA

PLANO: S-2/2