1 Nivel 1
A101 1 : 100

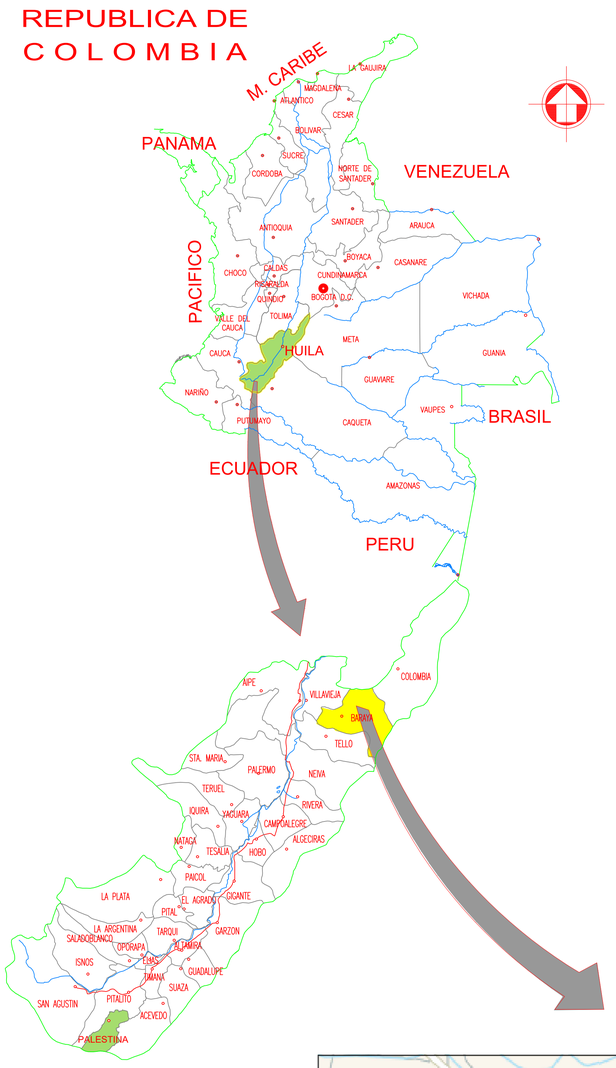

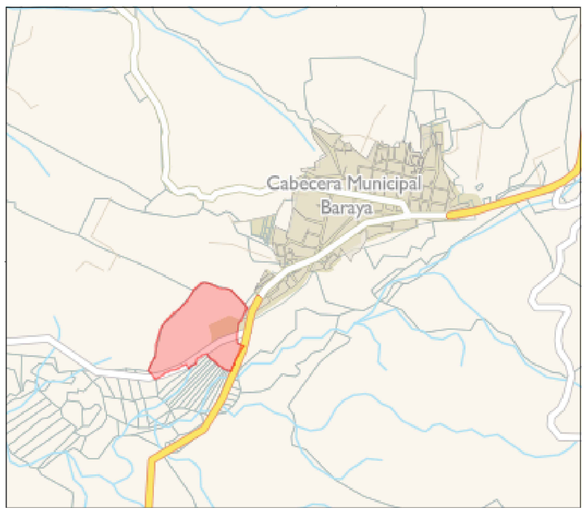

MUNICIPIO DE BARAYA
DEPARTAMENTO DEL HUILA
REPÚBLICA DE COLOMBIA

Proyecto:

CONSTRUCCION DE CUBIERTA DOBLE EN LA I.E ANTONIO DE BARAYA SEDE PRINCIPAL EN EL MUNICIPIO DE BARAYA, DEPARTAMENTO DEL HUILA

Localizacion:

Mega Colegio
MUNICIPIO DE BARAYA
DEPARTAMENTO DEL HUILA

Diseño:

FREDY MIGUEL OÑATE NUÑEZ
M.P. A427592024-1075247008

Consultor:

INGECAG LTDA.

Alcalde municipal:

Luis Enrique Cardoso Tovar

REVISO Y APROBO SUPERVISIÓN:

Oscar Javier Osorio Artunduaga

Contiene:

LOCALIZACIÓN

Observaciones:

Dibujo: TERRA Cel: 3041437845

Escala: 1 : 100

Fecha: Enero - 2026

Plancha nº: 1 DE 1

Archivo: