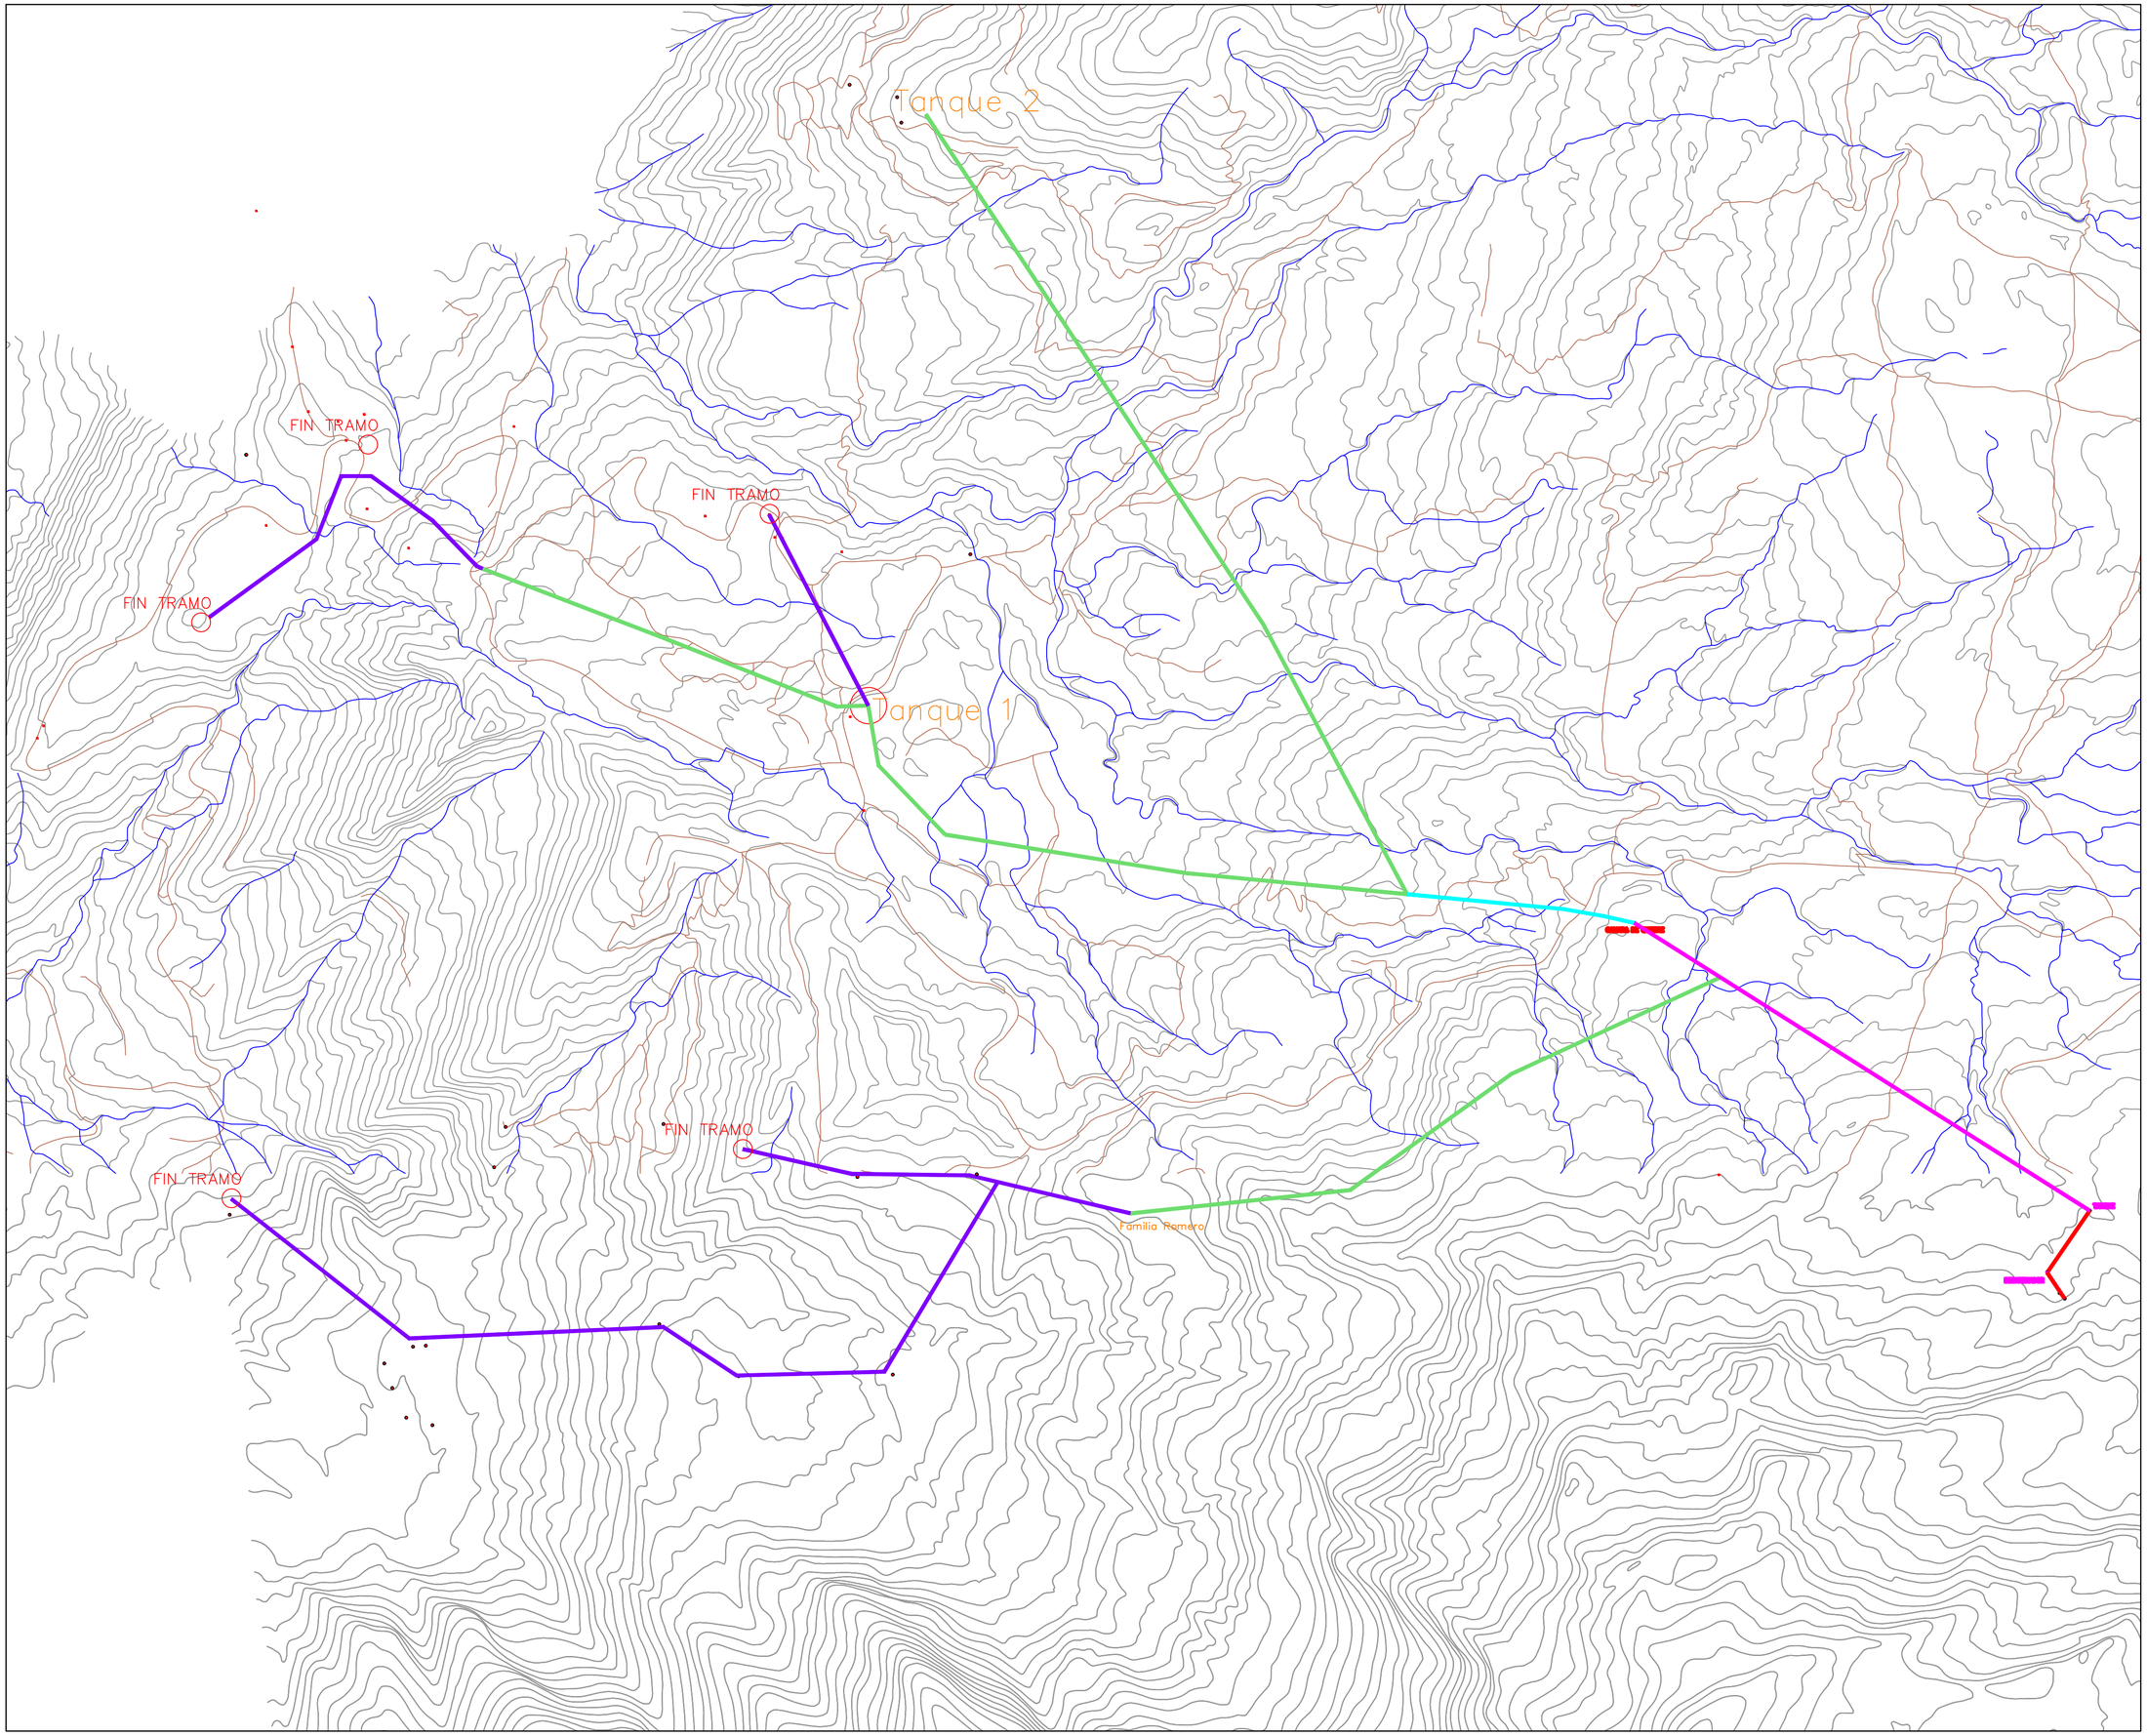



**PROYECTO:**

"CONSULTORIA PARA LA ELABORACION DE ESTUDIOS Y DISEÑOS PARA ESTRUCTURAS FALTANTES O FUERA DE SERVICIO DE LOS ACUEDUCTOS DELAS VEREDAS DE ZULIA CENTRO, (SECTOR LLANO DE PALMAS) VEREDA CARRERA SECTOR NARAPAY Y VEREDA GUAZO EN EL MUNICPIO DE MARIPI BOYACA."

**CONTRATO**

075 DE 2026

**CONTRATISTA**

EDILSON ERNESTO BAREÑO MORENO

**UBICACION :**

MUNICIPIO DE MARIPI – BOYACÁ

VEREDAS CENTRO, ZULIA, NARAPAY Y GUAZO

**CONTIENE:**

UBICACIÓN GEOGRÁFICA DE LA RED DE ACUEDUCTO DISEÑADA PARA LA VEREDA CENTRO, SECTOR LLANO DE PALMAS – MUNICIPIO DE MARIPI

**DISEÑÓ:**

ING. PEDRO JULIO BAREÑO MORENO
C.C.No.7.318.191

**APROBÓ:**

ING. EDILSON ERNESTO BAREÑO MORENO
C.C.No.9.398.385

**SUPERVISOR:**

JERSON JAHIR QUIROGA CASTILLO
SECRETARIO DE PLANEACIÓN Y OBRAS

**ORDENADOR DEL GASTO**

MILLER FAIR ROMERO MURCIA
ALCALDE MUNICIPAL
MARIPI – BOYACÁ

**CONVENCIONES**

- TUBERIA PVC RDE 21Ø= 4"
- TUBERIA PVC RDE 21Ø= 3"
- TUBERIA PVC RDE 21Ø= 2"
- TUBERIA PVC RDE 21Ø= 1"
- TUBERIA PVC RDE 21Ø= 3/4"
- CAUCE DE AGUA NATURAL
- VIAS
- CURVA DE NIVEL
- VALVULA REDUCTORA DE PRESIÓN
- NODO
- PUNTO TOPOGRÁFICO (USUARIOS Y ESTRUCTURAS)

**COORDENADAS DE AMARRE**

ORIGEN BOGOTÁ

**PLANO:**

1 DE 1

**ESCALA:**

ESCALA: 1: 5000

**FECHA:**

JUNIO DE 2026