

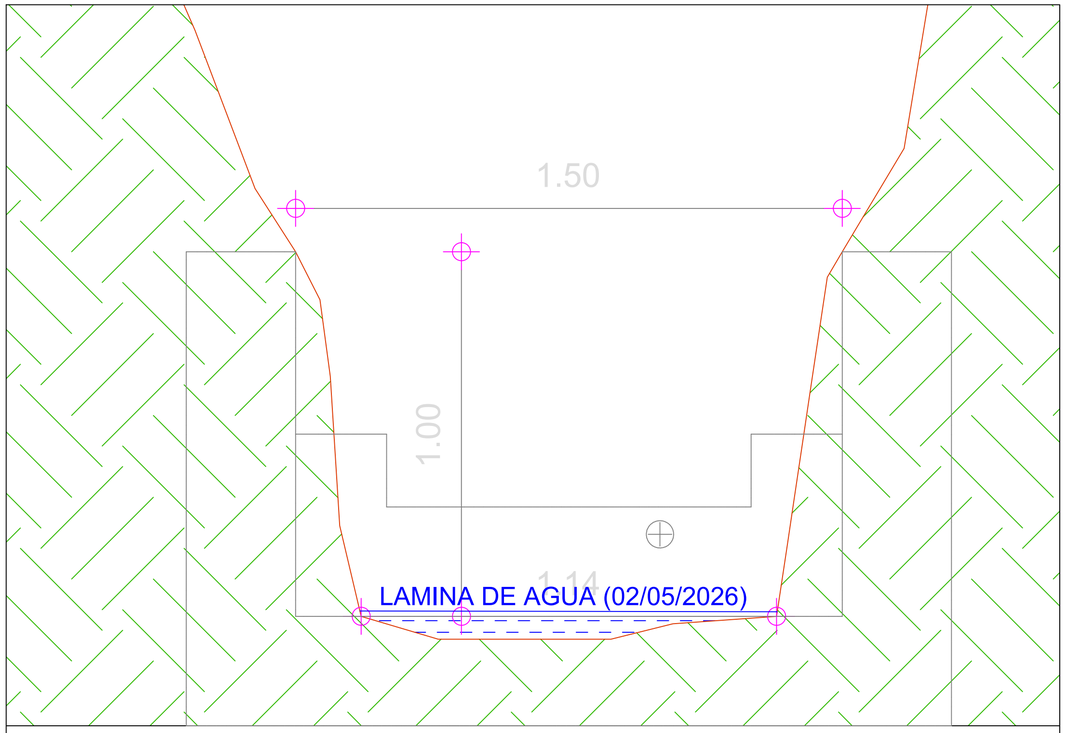



SECCIÓN DEL CAUCE NATURAL

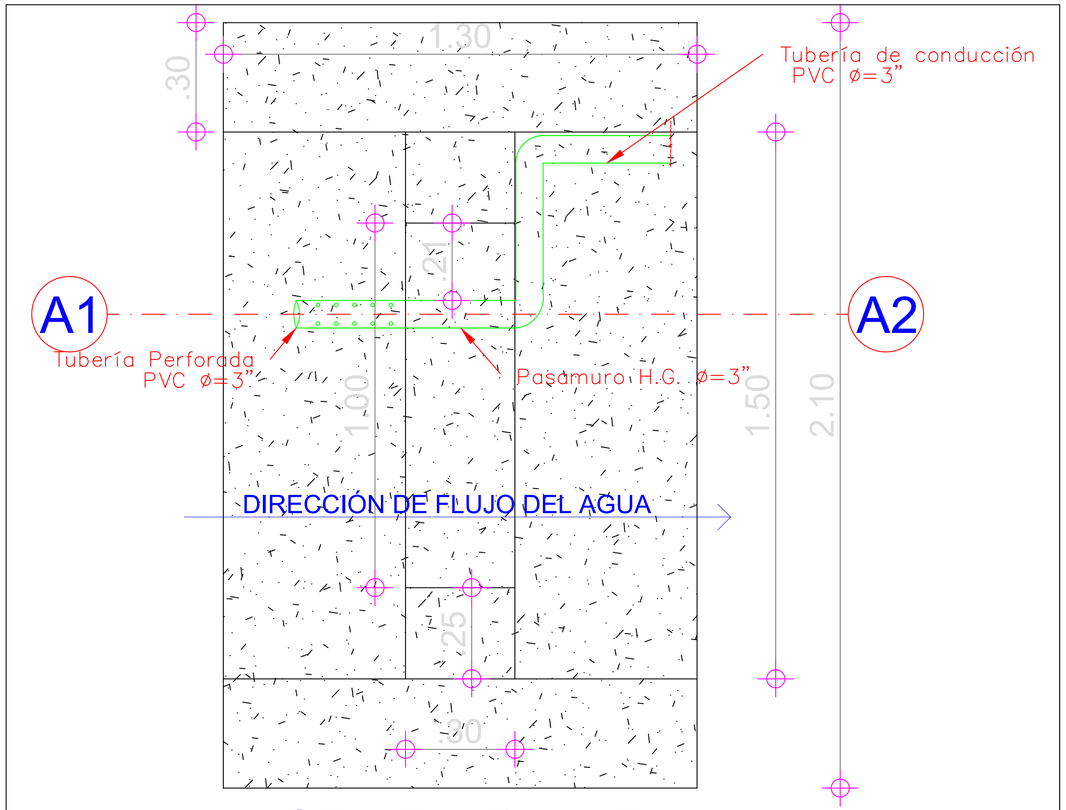

VISTA EN PLANTA

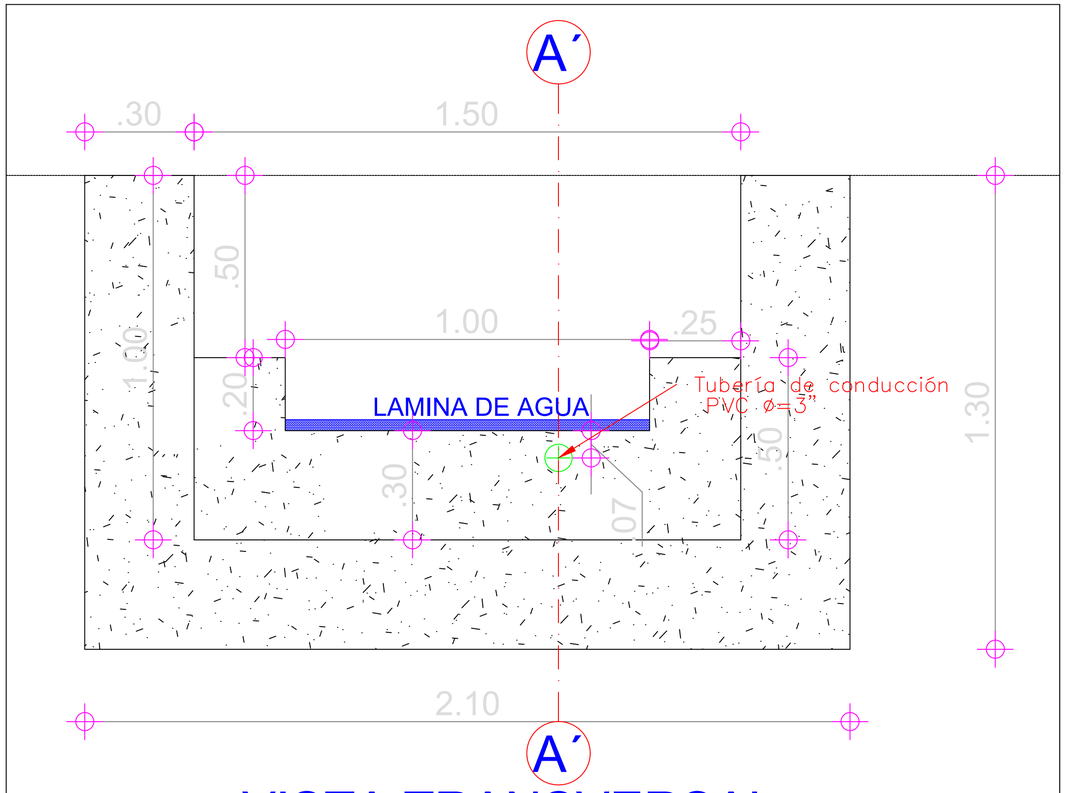

VISTA TRANSVERSAL

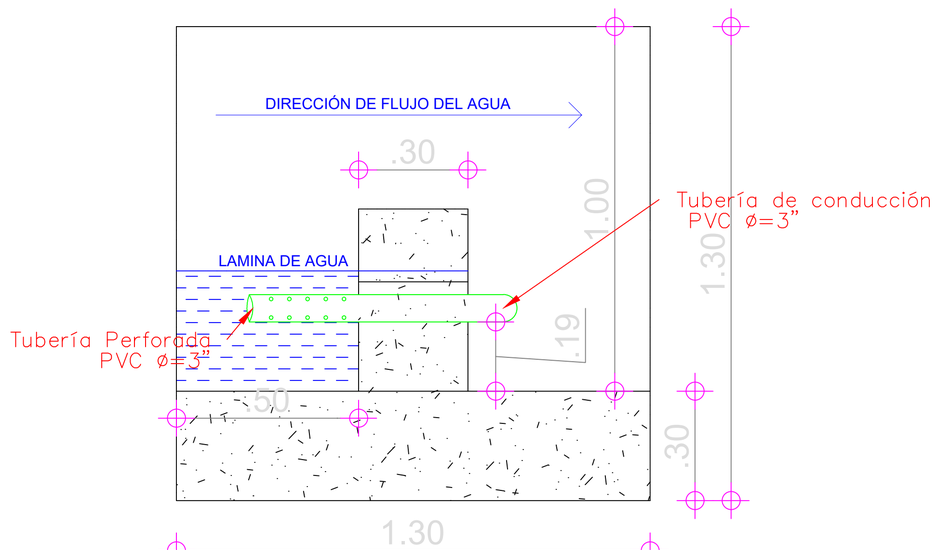

VISTA EN CORTE LATERAL A1-A2

PROYECTO:
"CONSULTORIA PARA LA ELABORACION DE ESTUDIOS Y DISEÑOS PARA ESTRUCTURAS FALTANTES O FUERA DE SERVICIO DE LOS ACUEDUCTOS DELAS VEREDAS DE ZULIA CENTRO, (SECTOR LLANO DE PALMAS) VEREDA CARRERA SECTOR NARAPAY Y VEREDA GUAZO EN EL MUNICPIO DE MARIPI BOYACA."

CONTRATO
075 DE 2026

CONTRATISTA
EDILSON ERNESTO BAREÑO MORENO

UBICACION :
MUNICIPIO DE MARIPI – BOYACÁ
VEREDAS CENTRO, ZULIA, NARAPAY Y GUAZO

CONTIENE:
BOCATOMA PROYECTADA PARA EL ACUEDUCTO DE LA VEREDA ZULIA – MUNICIPIO DE MARIPI

DISEÑO:
ING. PEDRO JULIO BAREÑO MORENO
C.C.No.7.318.191

APROBÓ:
ING. EDILSON ERNESTO BAREÑO MORENO
C.C.No.9.398.385

SUPERVISOR:
JERSON JAHIR QUIROGA CASTILLO
SECRETARIO DE PLANEACIÓN Y OBRAS

Ordenador del gasto:
MILLER FAIR ROMERO MURCIA
ALCALDE MUNICIPAL
MARIPI – BOYACÁ

CONVENCIONES
- TUBERIA PVC RDE 21ø= 3"
- TERRENO NATURAL
- CONCRETO REFORZADO
- LÁMINA DE AGUA

COORDENADAS DE AMARRE
N.A.

PLANO:
1 DE 1

ESCALA:
ESCALA: 1: 10

FECHA:
JUNIO DE 2026