




VISTA EN PLANTA

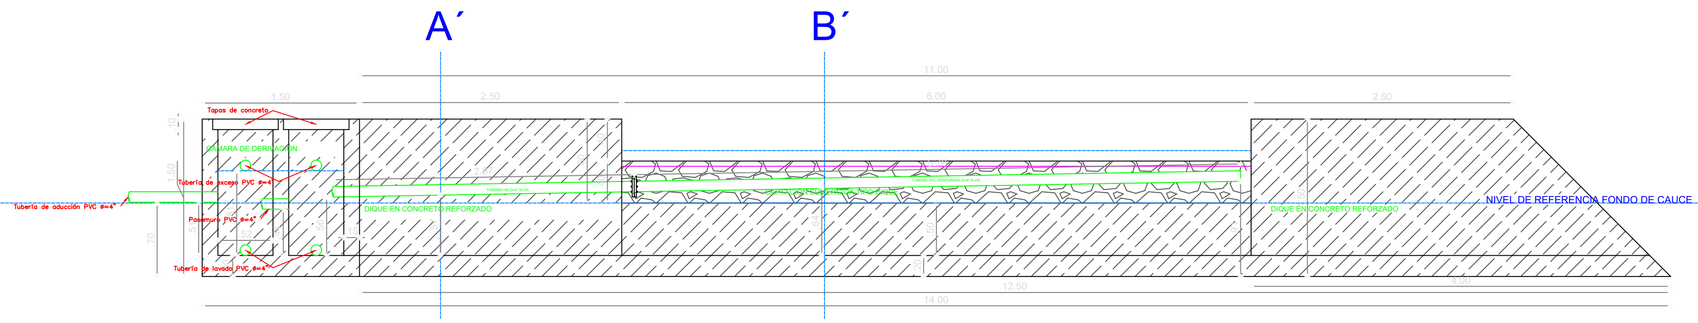


VISTA LONGITUDINAL

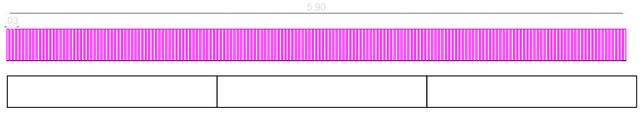

DETALLE REJILLA

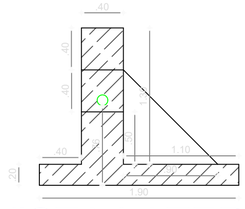

VISTA LATERAL
A-A´

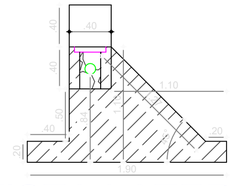

VISTA LATERAL
B-B´

MARIPÍ BOYACÁ
SIEMBRA DE ESPERANZA

PROYECTO:
"PRESTACION DE SERVICIOS PROFESIONALES PARA LA ELABORACION DE LOS DISEÑOS DE LA RED DE ALCANTARILLADO DE LA VEREDA PALOGORDO SECTOR CHAPINERO"

CONTRATO
046 DE 2023

CONTRATISTA
EDILSON ERNESTO BAREÑO MORENO

UBICACION :
ACUEDUCTO SECTOR NARAPAY VEREDA CARRERA DEL MUNICIPIO DE MARIPÍ – BOYACÁ

CONTIENE:
DISEÑO HIDRAULICO

BOCATOMA

DISEÑÓ:
ING. PEDRO JULIO BAREÑO MORENO
M.P. No.25202–248434 CND

APROBÓ:
ING. EDILSON ERNESTO BAREÑO MORENO
M.P. No.252027–9526 CND

SUPERVISOR:
JERSON JAHIR QUIROGA CASTILLO
SECRETARIO DE PLANEACIÓN Y OBRAS

Ordenador del gasto:
MILLER FAIR ROMERO MURCIA
ALCALDE MUNICIPAL
MARIPI – BOYACÁ

CONVENCIONES

COORDENADAS DE AMARRE

PLANO:
1 DE 1

ESCALA:
ESCALA: 1: 50

FECHA:
JUNIO DE 2026