

PLANO DESARENADOR

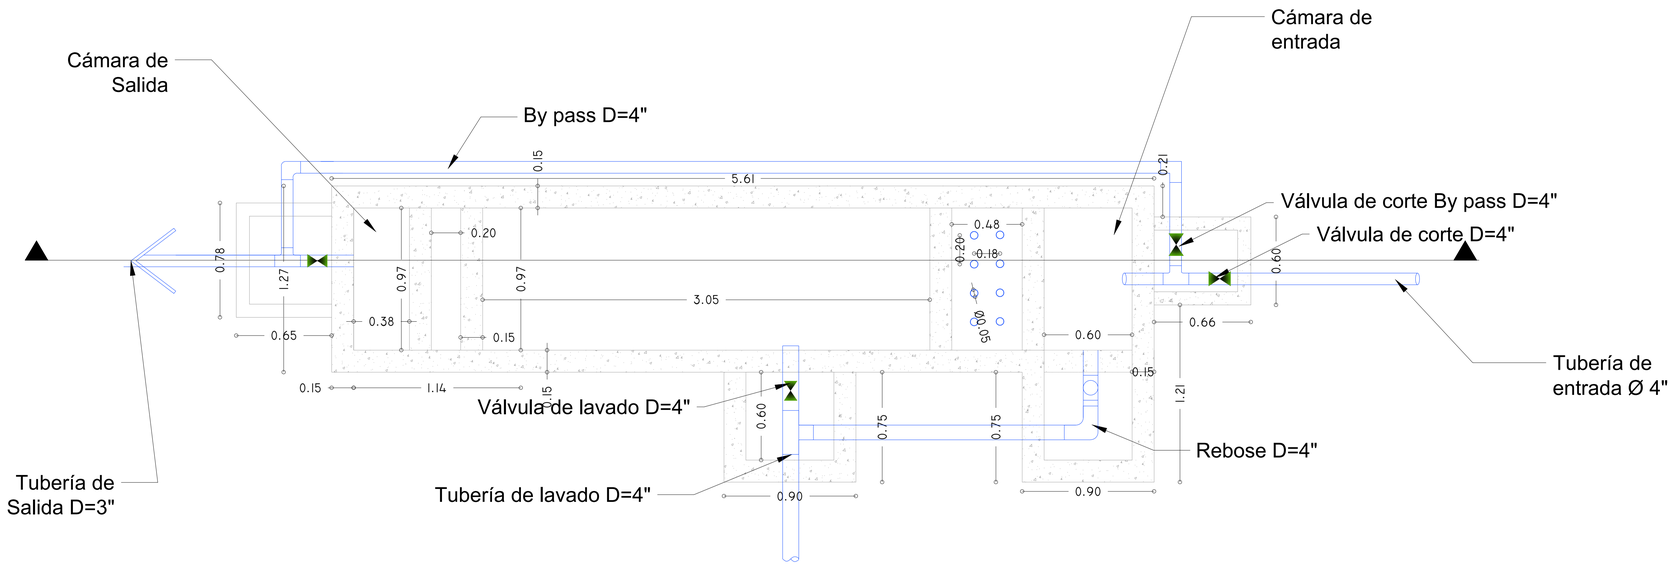


VISTA EN PLANTA

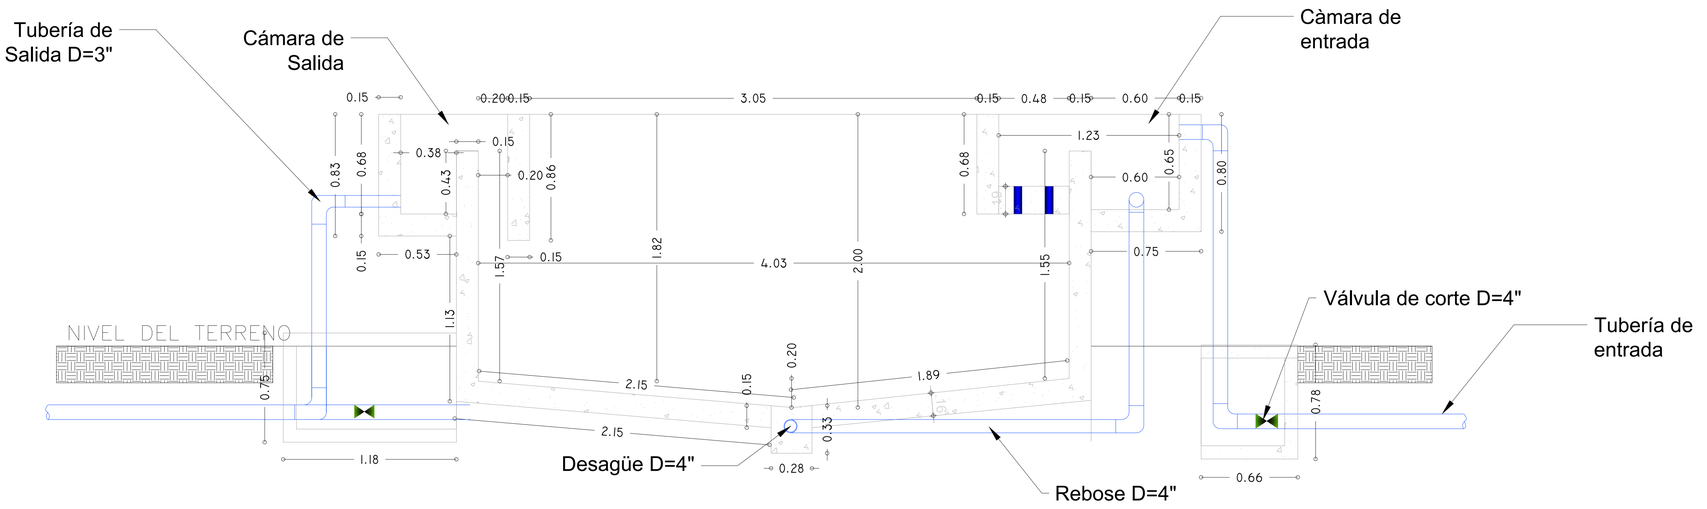

CORTE LONGITUDINAL

LOCALIZACIÓN

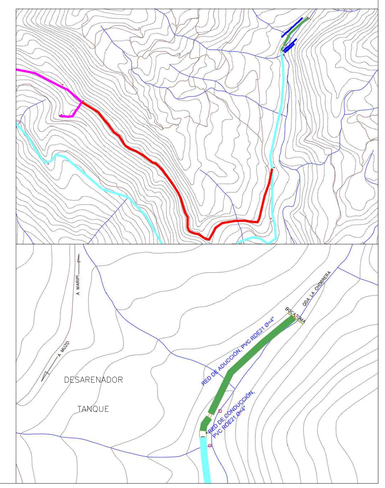

MARIPÍ BOYACÁ
TIERRA DE ESPERANZA

PROYECTO:
"CONSULTORIA PARA LA ELABORACION DE ESTUDIOS Y DISEÑOS PARA ESTRUCTURAS FALTANTES O FUERA DE SERVICIO DE LOS ACUEDUCTOS DELAS VEREDAS DE ZULIA CENTRO, (SECTOR LLANO DE PALMAS) VEREDA CARRERA SECTOR NARAPAY Y VEREDA GUAZO EN EL MUNICPIO DE MARIPI BOYACA."

CONTRATO
075 DE 2026

CONTRATISTA
EDILSON ERNESTO BAREÑO MORENO

UBICACION :
MUNICIPIO DE MARIPI – BOYACÁ
VEREDAS CENTRO, ZULIA, NARAPAY Y GUAZO

CONTIENE:
DISEÑO HIDRAULICO DESARENADOR ACUEDUCTOS RURALES DEL MUNICIPIO DE MARIPI

DISEÑÓ:
ING. EDILSON ERNESTO BAREÑO MORENO
C.C.No.9.398.385

APROBÓ:
ING. EDILSON ERNESTO BAREÑO MORENO
C.C.No.9.398.385

SUPERVISOR:
JERSON JAHIR QUIROGA CASTILLO
SECRETARIO DE PLANEACIÓN Y OBRAS

ORDENADOR DEL GASTO
MILLER FAIR ROMERO MURCIA
ALCALDE MUNICIPAL
MARIPI – BOYACÁ

CONVENCIONES

COORDENADAS DE AMARRE
ORIGEN BOGOTÁ

PLANO:
1 DE 1

ESCALA:
ESCALA: 1: 50

FECHA:
JUNIO DE 2026