

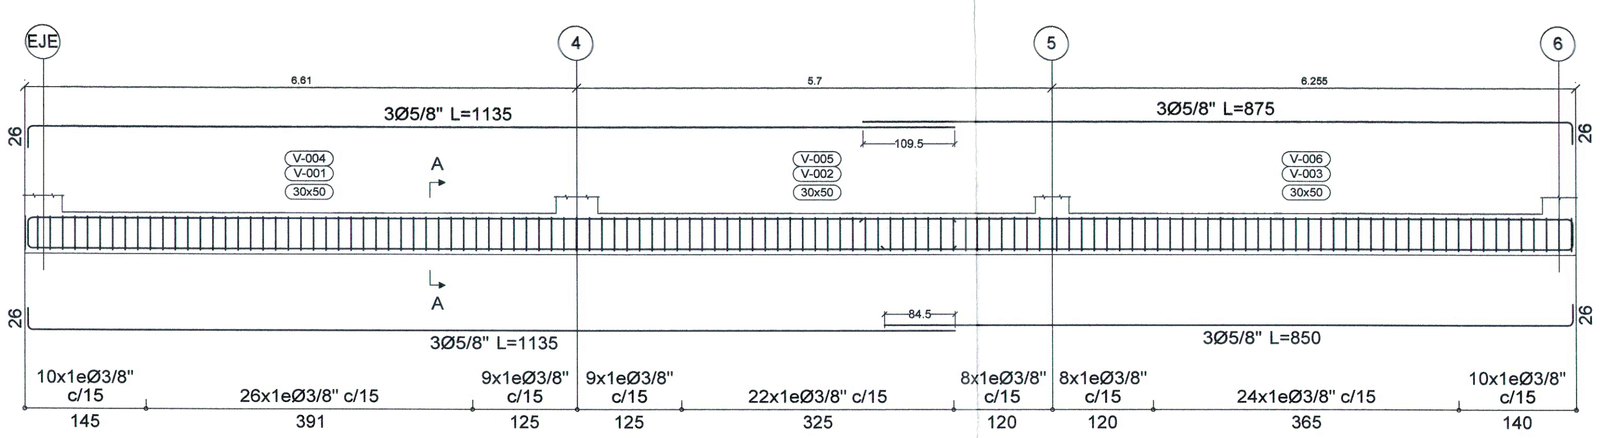


DESPIECE VIGAS CIMENTACIÓN 2


1 : 50

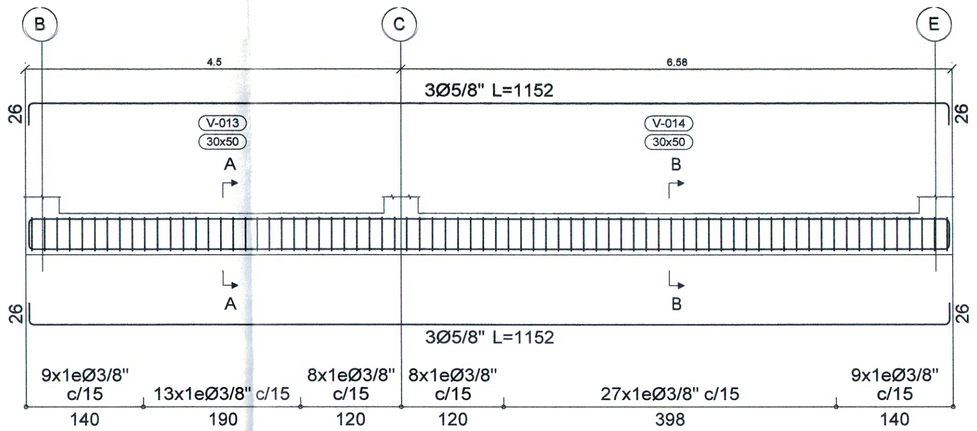

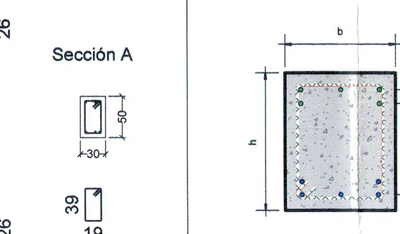


SECCIÓN TRANSVERSAL VIGAS

1 : 15

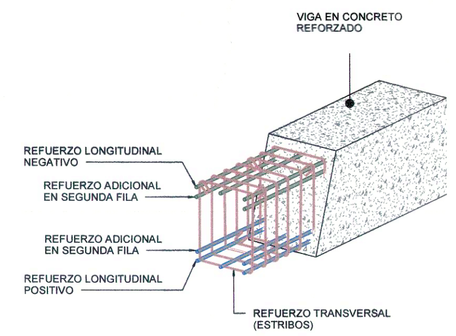


ISOMETRICO REFUERZO EN VIGAS

1 : 20

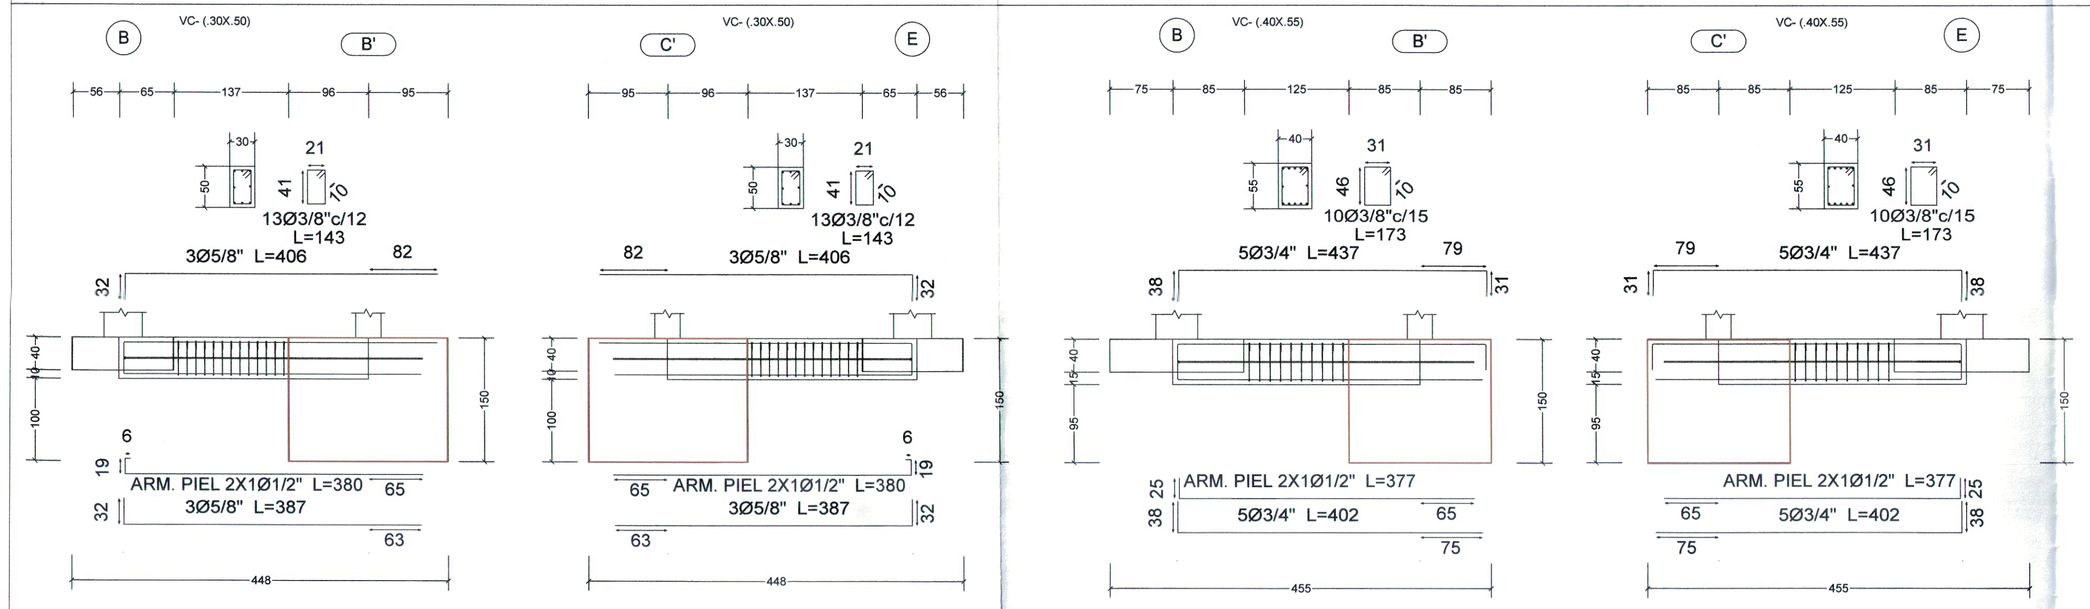


DESPIECE VIGAS CONTRAPESOS

1 : 50

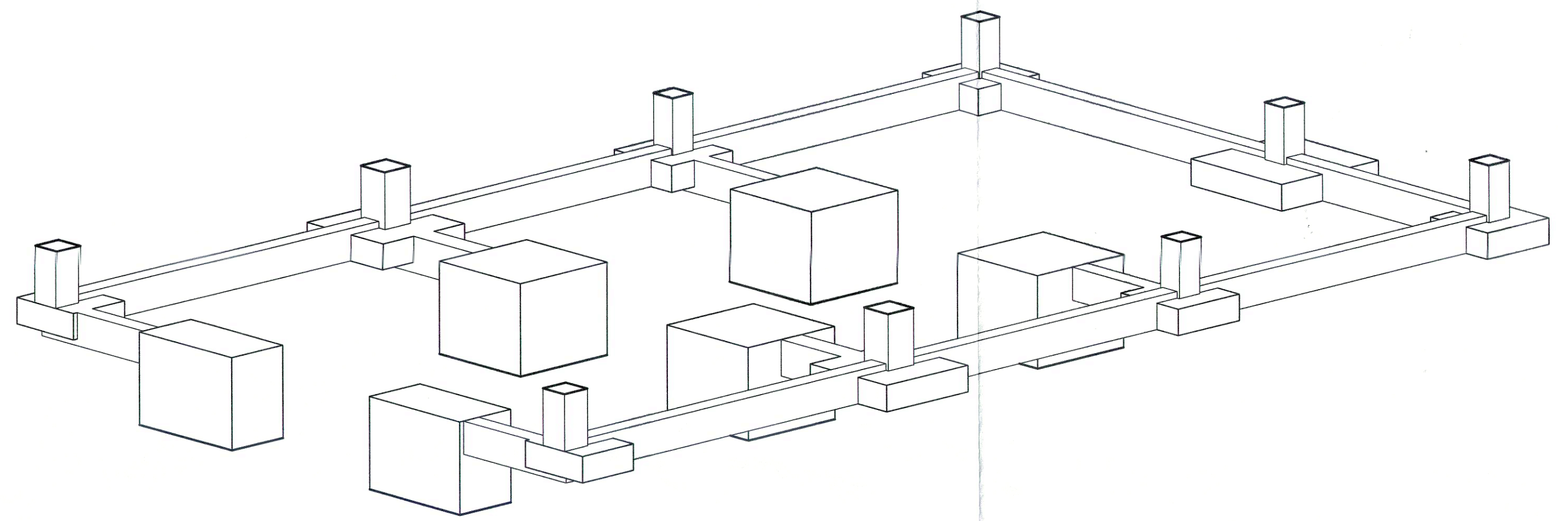


ISOMETRICO VIGAS CIM MODULO B

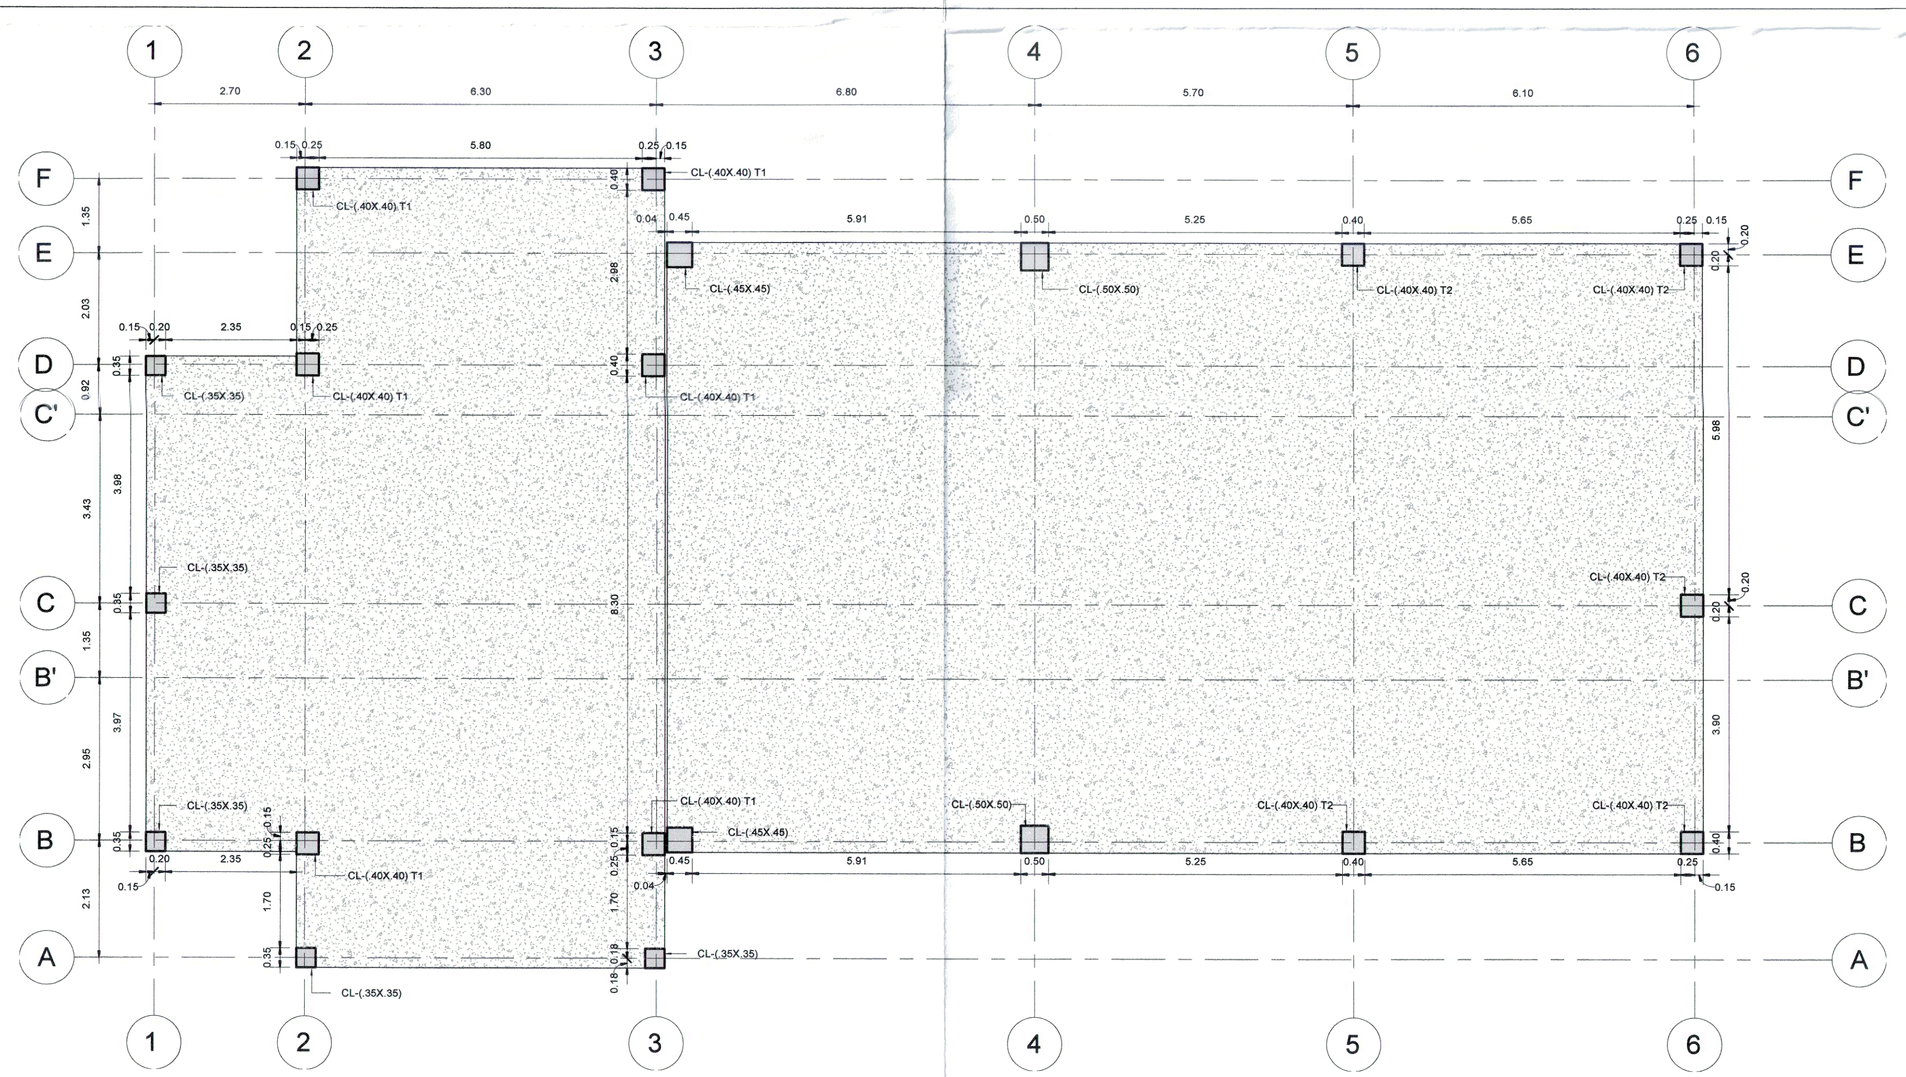


PLANTA LOCALIZACIÓN COLUMNAS

1 : 75

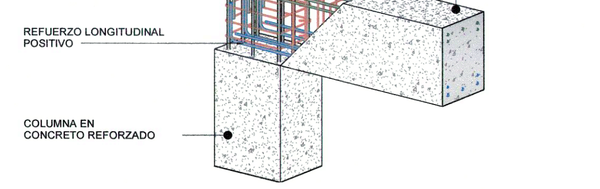

ISOMETRICO EMPALME VIGA - COLUMNA


1 : 25

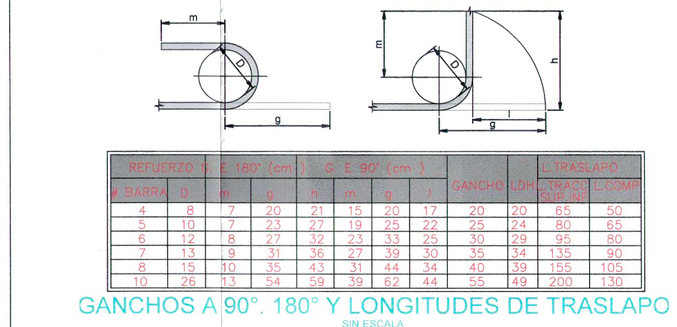

REFUERZO LONGITUDINAL	L. TRANSV. (cm)			L. T. INF. (cm)			GANCHO		TRASLAPO	
BARRA	S1	S2	S3	S1	S2	S3	90°	180°	CLASE A	CLASE B
4	8	17	20	21	15	20	17	20	20	65	80
5	10	17	23	27	19	25	22	25	24	80	95
6	12	18	27	32	23	33	25	30	29	95	80
7	13	19	31	36	27	39	30	35	34	135	90
8	15	20	35	43	31	44	34	40	39	155	105
10	25	33	54	69	39	62	44	55	49	200	130

GANCHOS A 90°, 180° Y LONGITUDES DE TRASLAPO

SIN ESCALA

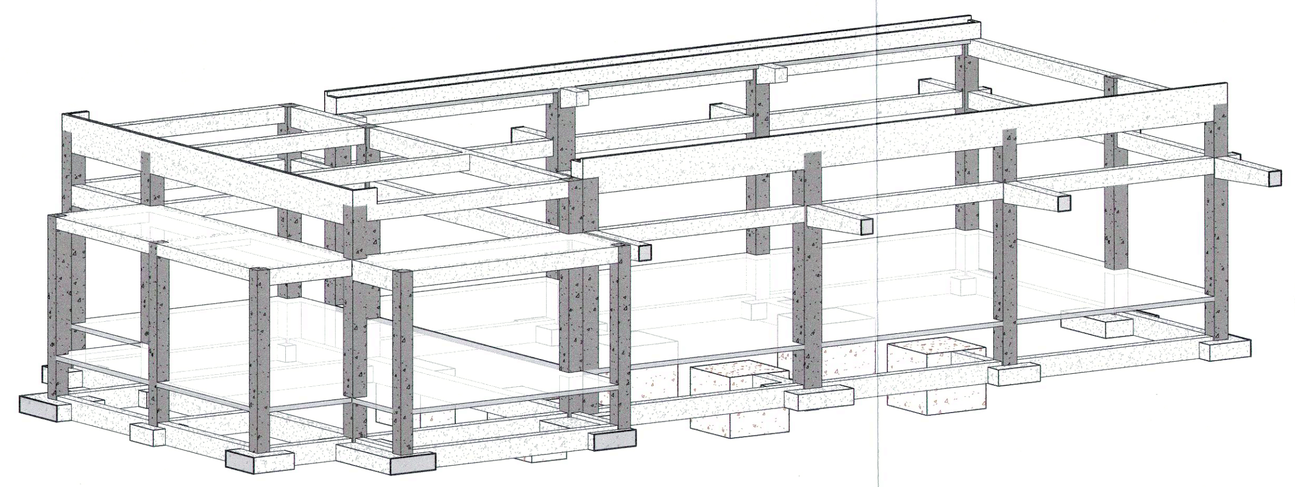

ISOMETRICO COLUMNAS

NOTAS

-Las fundidas del concreto se deben realizar evitando las horas más calurosas y protegidas del viento. El curado será permanente e intensivo (día y noche), o por inmersión en lámina de agua, desde el momento del fraguado inicial (aprox. a las 2 horas de fundido), durante 10 días.

-Los niveles estructurales están acordados con los arquitectos proyectistas, pero en la obra se deben verificar cuidadosamente teniendo en cuenta los espesores reales de los acabados.

-Se debe apuntalar temporalmente la placa cuando la luz supere los 2.30m.

CURADOR URBANO
Resolución No. 41001 1 26 0201
17 ABR 2026
Arq. Maritza Vargas Cubillos

PROYECTO JOSE EUSTASIO RIVERA SEDE CIUDAD JARDIN

04-08-V1-CIM	08
PLANO NO°:	DE:
ESTRUCTURAS	04
	PLANCHA NO°:

REPUBLICA DE COLOMBIA DEPARTAMENTO DEL HUILA MUNICIPIO DE NEIVA

PROYECTO:

DISEÑO ESTRUCTURAL
MODULO 02
SALON COMEDOR

DISEÑO ESTRUCTURAL:

ING. JUAN CAMILO ROJAS RIVERA
M.P. 70202-319594 TLM

PROPIETARIO:

APODERADO:

OBSERVACIONES:
DIMENSIONES
DIAMETROS (PULGADAS)
LONGITUDES (METROS)

UBICACIÓN:

Alcaldía de Neiva

DIGITALIZO:

CRISTIAN ANDRES GONZALEZ

ARCHIVO MAGNETICO:

CONTIENE:

DESPIECE VIGAS CIMENTACIÓN, DETALLES, PLANTA LOCALIZACIÓN COLUMNAS, ISOMETRICO COLUMNAS

ESCALA:

Como se indica

Revisó: Ing. Fernando Valencia M.P. 7320-11117 CND
03 MAR 2026
Firma
Revisó: Arq. Maritza Vargas Cubillos M.P. 7320-24122

ESTRUCTURAS	PLANCHA NO°: 04
04-08-V1-CIM	DE: 08
PLANO NO°:	

12 OCT 2025

41001 1 25 0399