



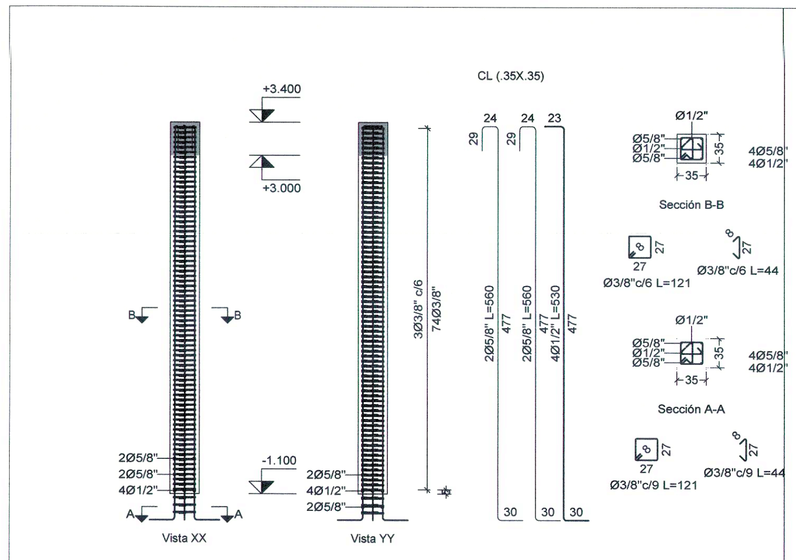


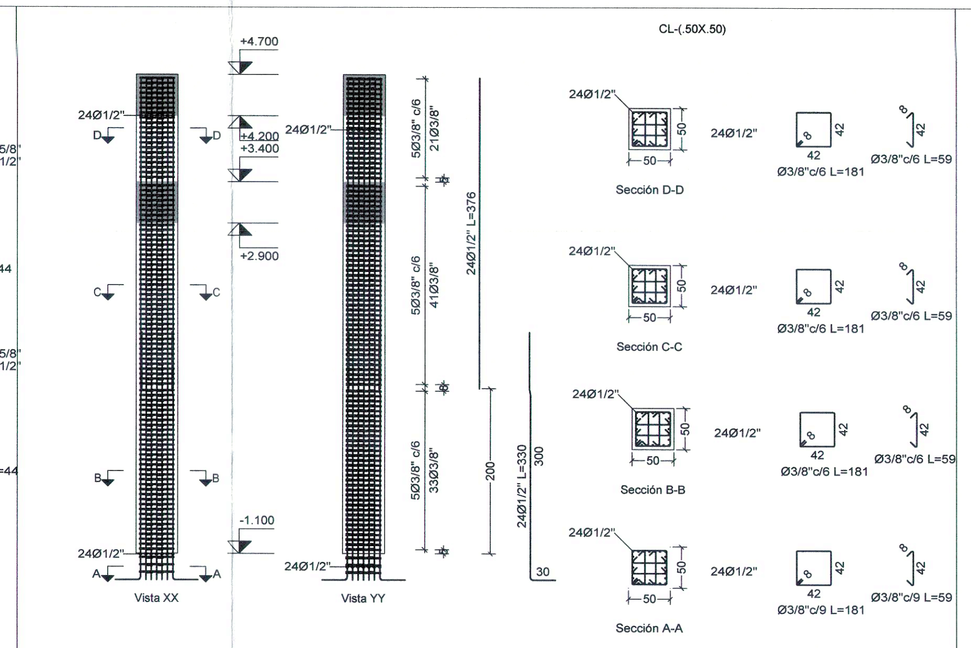

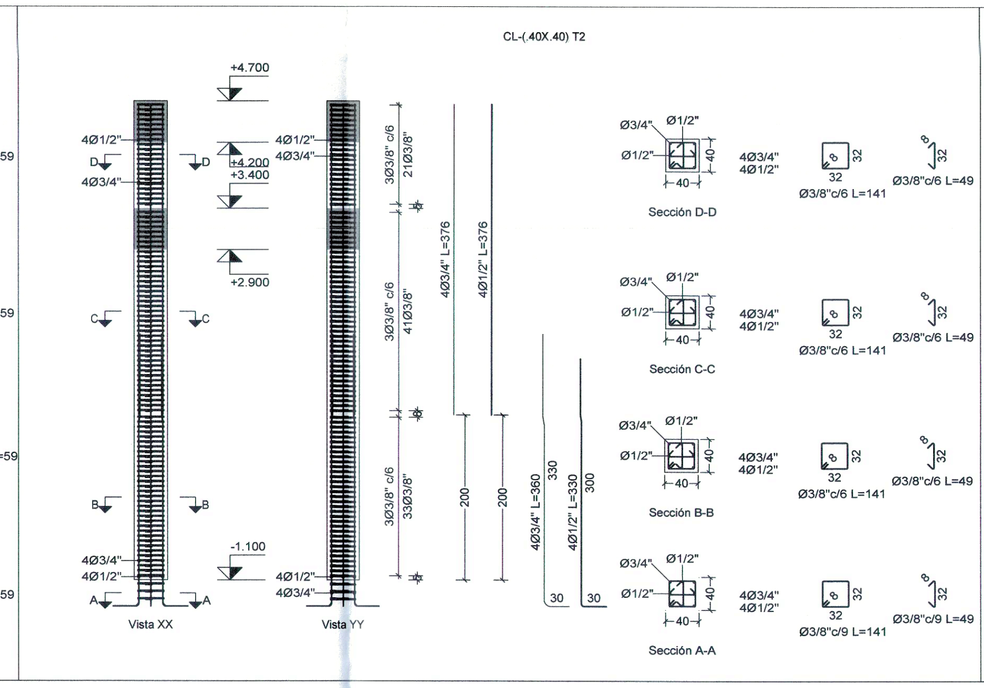

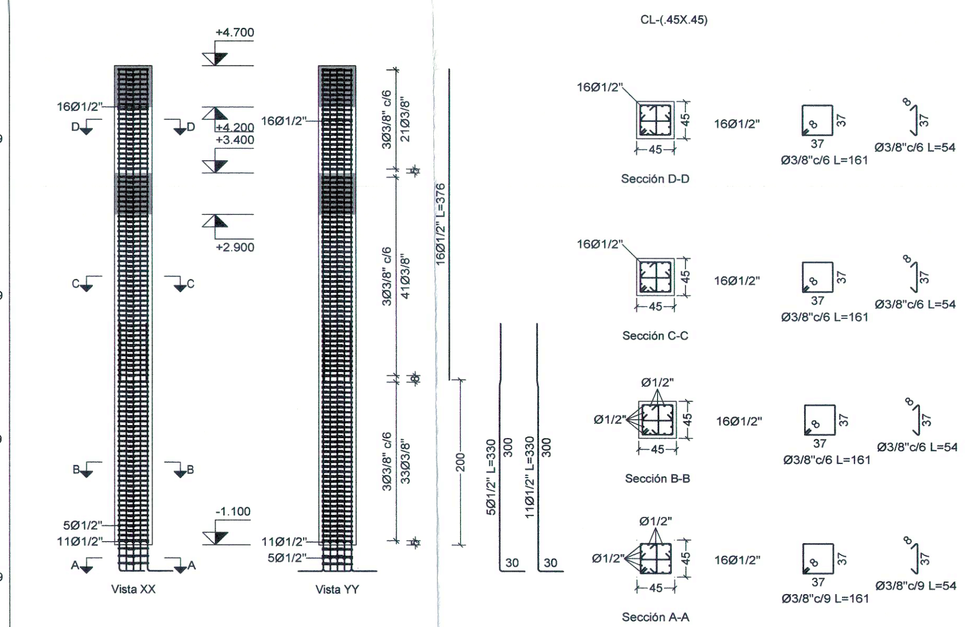

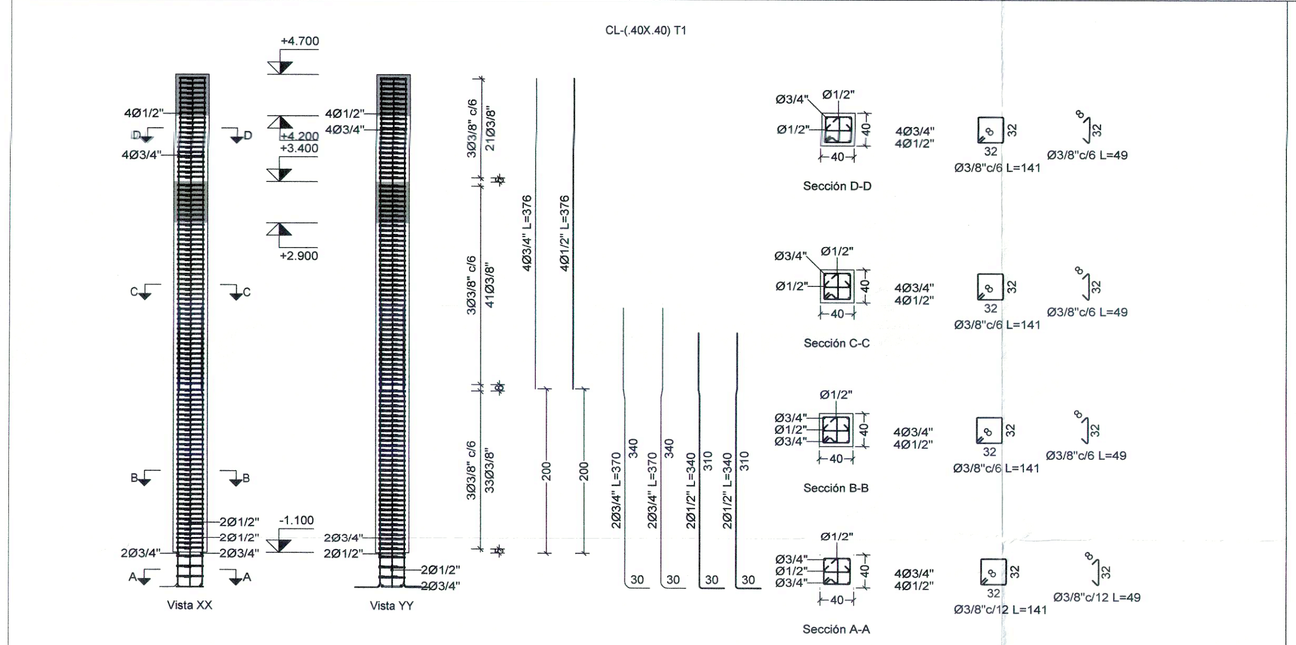


DESPIECE COLUMNAS

1 : 50

DETALLE 1


SECCIÓN TIPICA DE PLACA MACIZA EN CUBIERTA

ESCALA 1:10

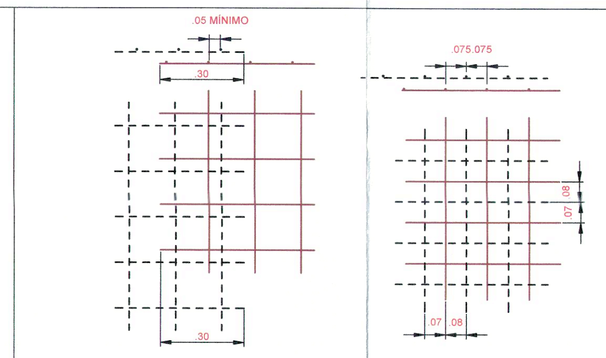


DETALLE EMPALME MALLAS

1 : 15

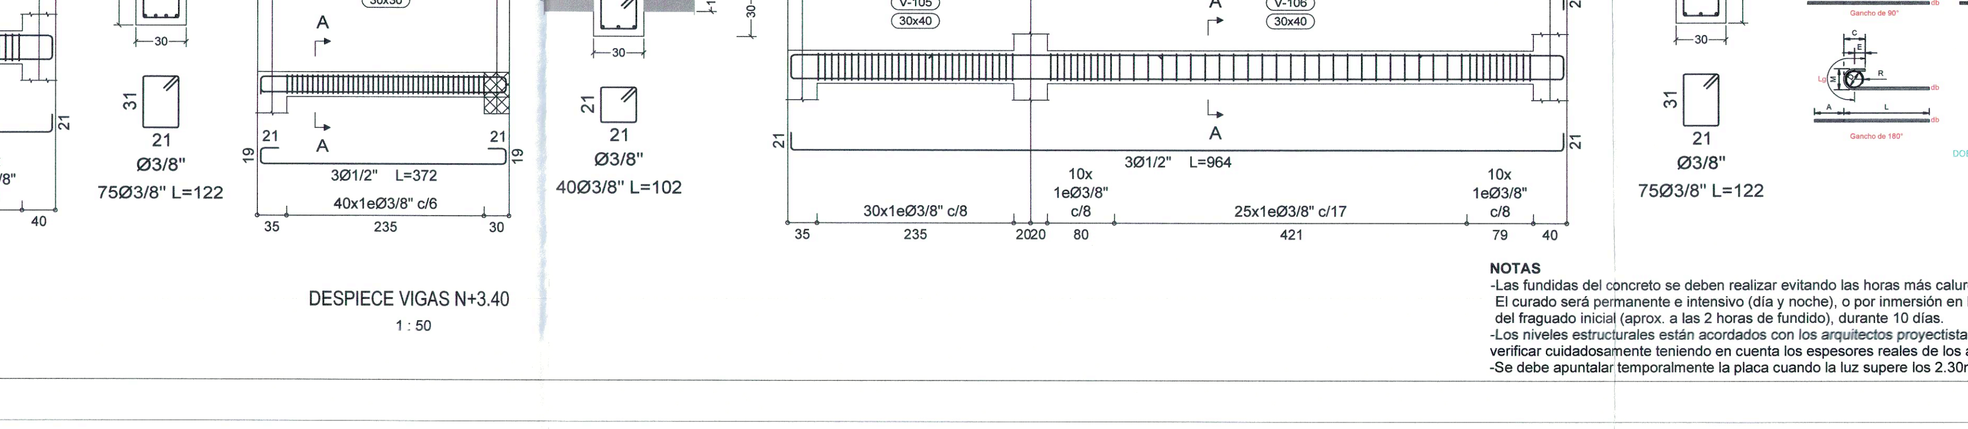

PLANTA ESTRUCTURAL N+3.40

1 : 75

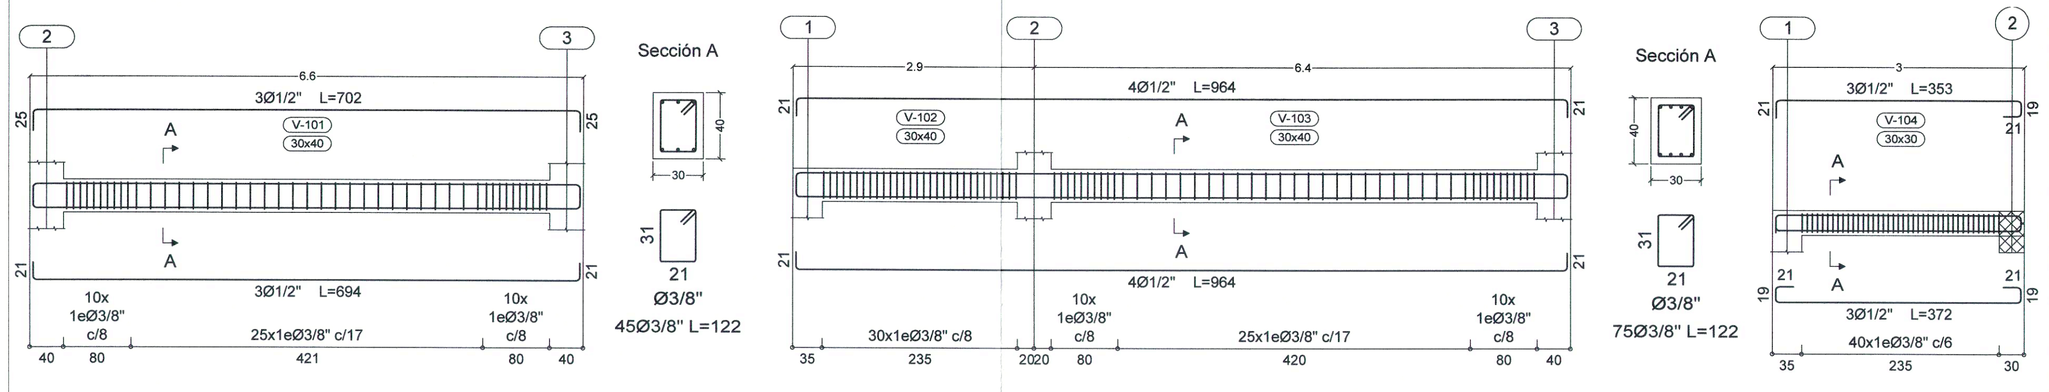

DESPIECE VIGAS N+3.40

1 : 50

NOTAS

-Las fundidas del concreto se deben realizar evitando las horas más calurosas y protegidas del viento. El curado será permanente e intensivo (día y noche), o por inmersión en lámina de agua, desde el momento del fraguado inicial (aprox. a las 2 horas de fundido), durante 10 días.

-Los niveles estructurales están acordados con los arquitectos proyectistas, pero en la obra se deben verificar cuidadosamente teniendo en cuenta los espesores reales de los acabados.

-Se debe apuntalar temporalmente la placa cuando la luz supere los 2.30m.

PROYECTO JOSE EUSTASIO RIVERA SEDE CIUDAD JARDIN

05-08-V1-EST	08
PLANO NO°:	DE:
ESTRUCTURAS	05
	PLANCHA NO°:

REPUBLICA DE COLOMBIA
DEPARTAMENTO DEL HUILA
MUNICIPIO DE NEIVA

PROYECTO:

DISEÑO ESTRUCTURAL
MODULO 02
SALON COMEDOR

DISEÑO ESTRUCTURAL:

ING. JUAN CAMILO ROJAS RIVERA
M.P. 70202-319594 TLM

PROPIETARIO:

APODERADO:

OBSERVACIONES:
DIMENSIONES:
DIAMETROS (PULGADAS):
LONGITUDES (METROS):

UBICACIÓN:

Alcaldía de Neiva

DIGITALIZO:

CRISTIAN ANDRES GONZALEZ

ARCHIVO MAGNETICO:

CONTIENE:

DESPIECE COLUMNAS, PLANTA N+3.40,
DESPIECE VIGAS N+3.40

ESCALA:

Como se indica

CURADOR URBANO
Resolución No. 4100 1 26 0201
17 ABR 2026
Arq. Margarita Vargas Castillo

Alcaldía de Neiva
Oficina Asesora de Planeación
MAT. 73700-177421 CND
03 MAR 2026
Firma
Revisó

ESTRUCTURAS	PLANCHA NO°:
05-08-V1-EST	05
PLANO NO°:	DE: 08

12 OCT 2025
4100 11 25 0399
25-028 48