

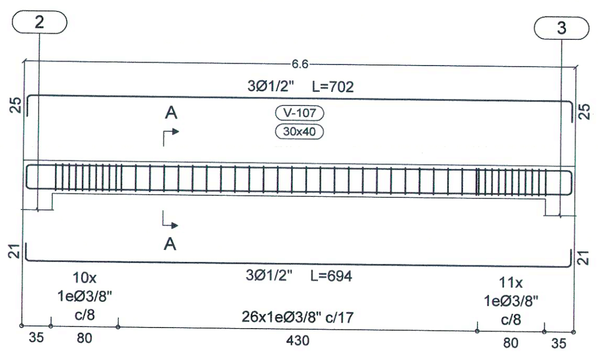



Sección A

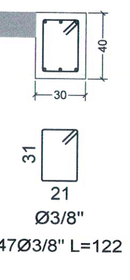


47Ø3/8" L=122

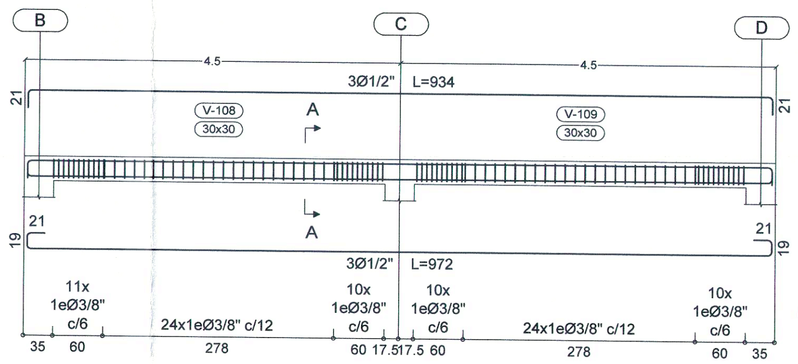


Sección A

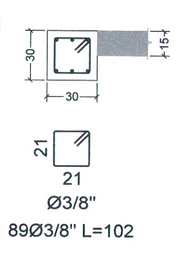


89Ø3/8" L=102

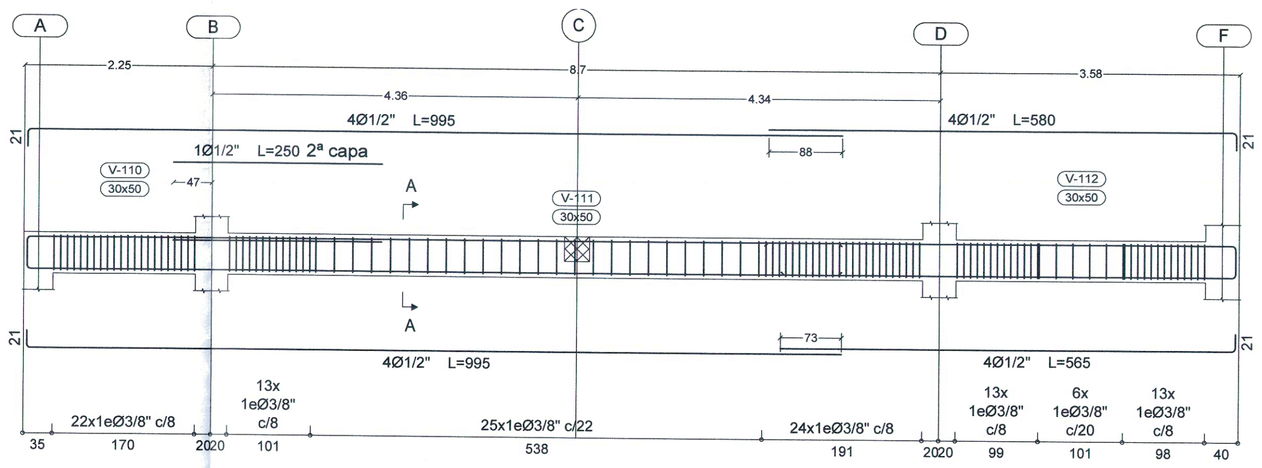


Sección A

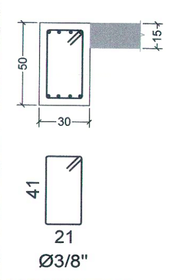


116Ø3/8" L=142

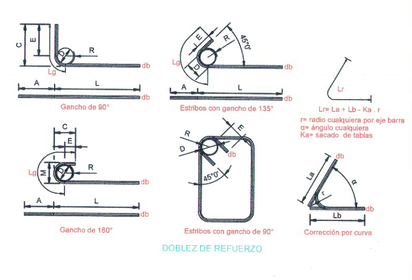


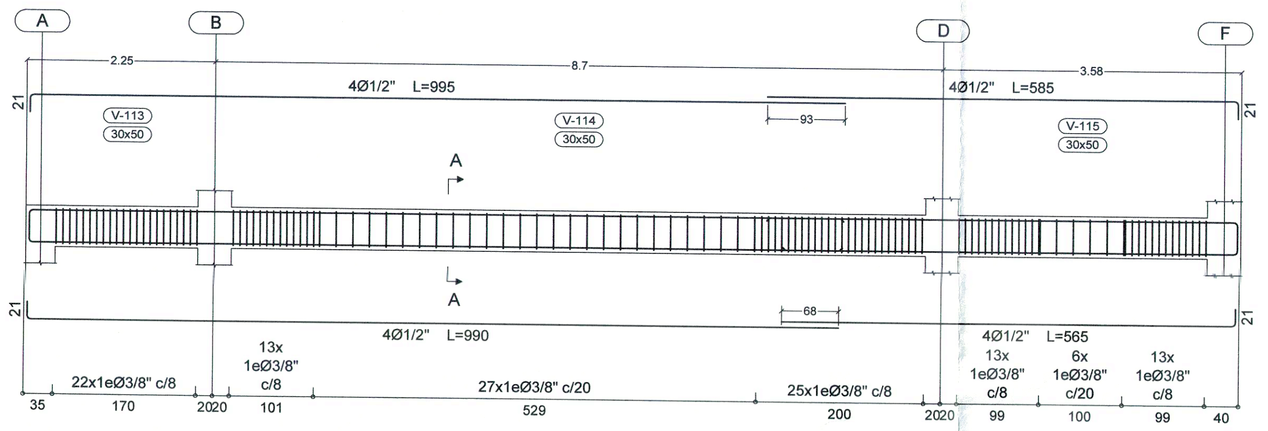


Sección A

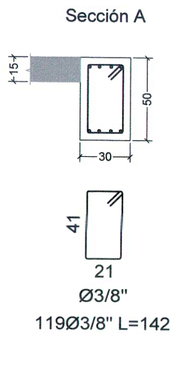


119Ø3/8" L=142

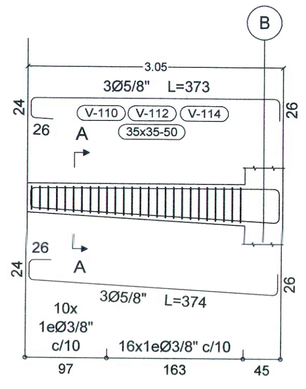


Sección A

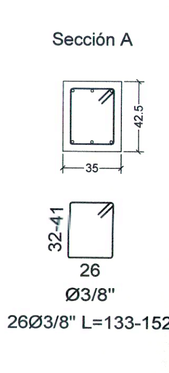


26Ø3/8" L=133-152

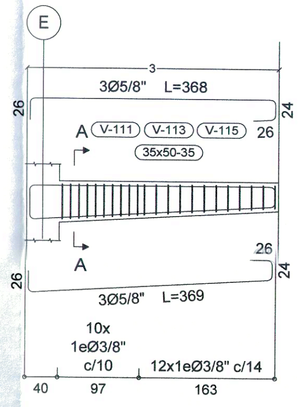


Sección A

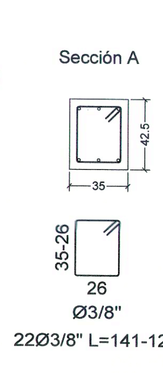


22Ø3/8" L=141-122

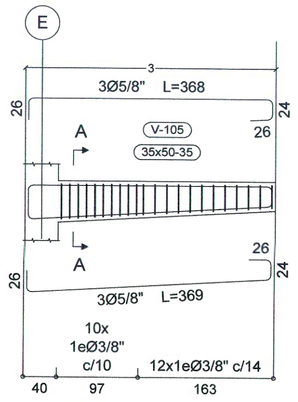

Sección A

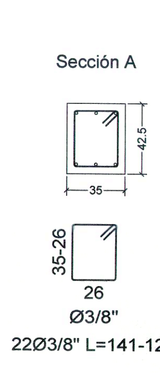


22Ø3/8" L=141-122

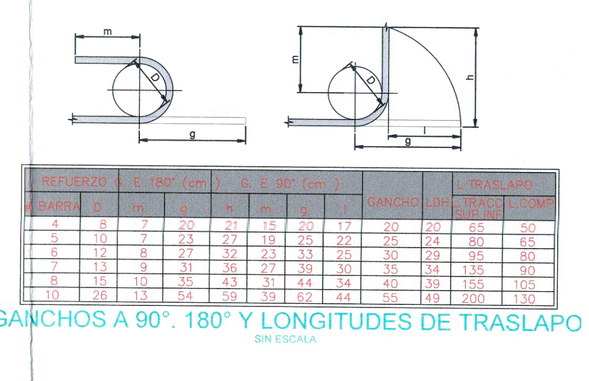


REFUERZO	E 180° (cm)				E 90° (cm)			GANCHO LON.		TRASLAPO	
BARRA	g	m	n	l	m	n	l			TRACC.	COMP.
4	8	7	20	21	15	20	17	20	20	65	50
5	10	7	23	27	19	25	22	23	24	80	65
6	12	8	25	32	23	33	25	30	29	95	80
7	13	9	31	36	27	39	30	35	34	135	90
8	15	10	35	43	31	44	34	40	39	155	105
10	26	13	54	59	39	62	44	55	49	200	130

GANCHOS A 90°, 180° Y LONGITUDES DE TRASLAPO
SIN ESCALA

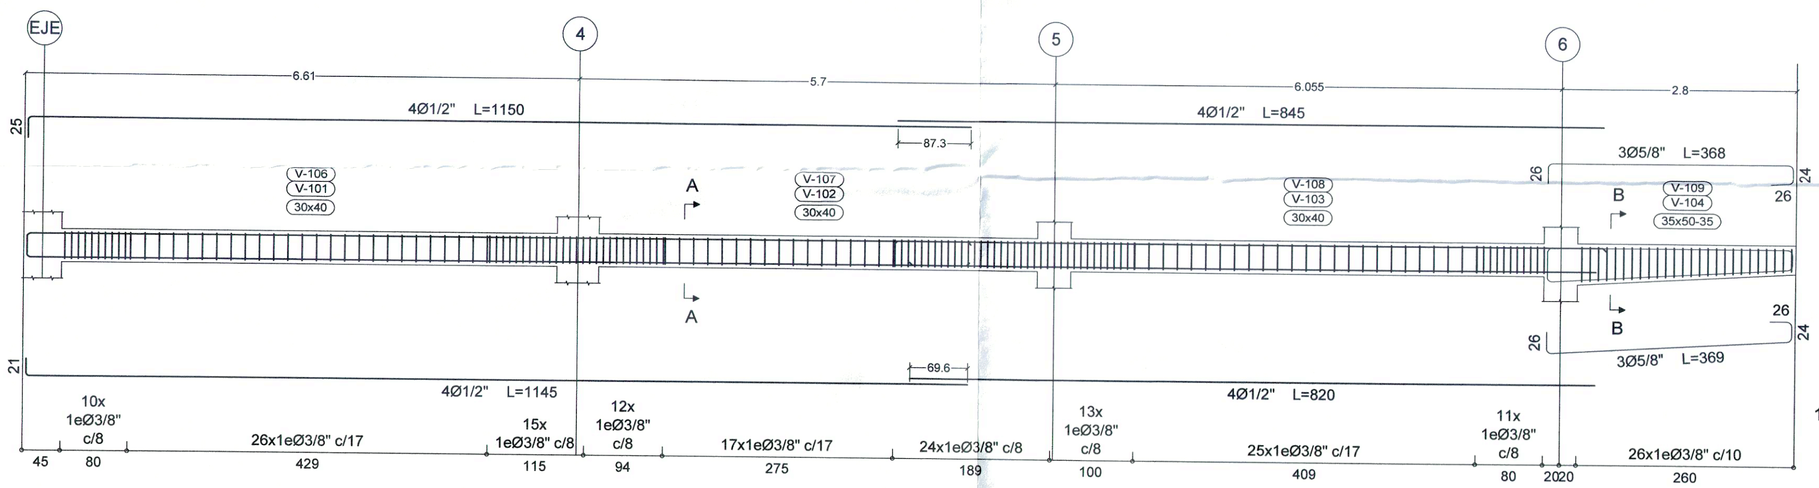


Sección A

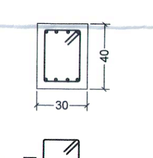


152Ø3/8" L=122


Sección B

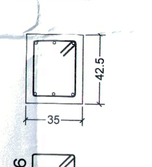

26Ø3/8" L=152-122

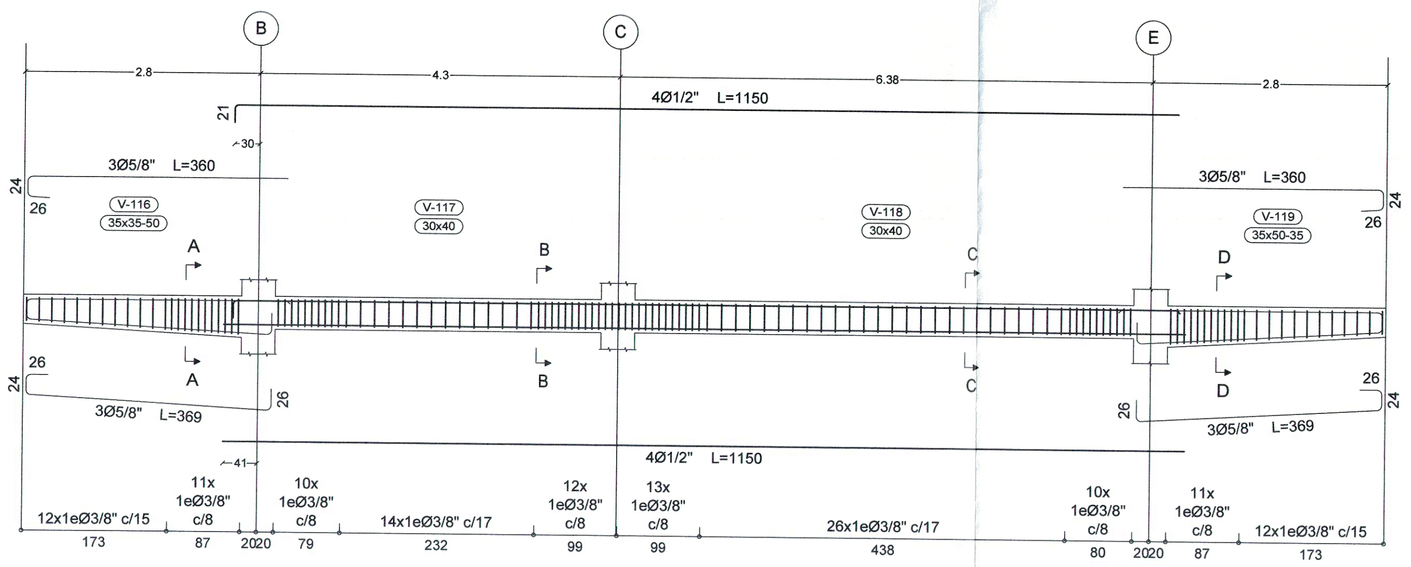


Sección A

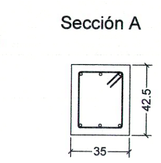


46Ø3/8" L=122-142

Sección B

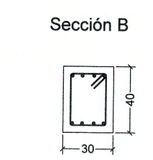


85Ø3/8" L=122

Sección C

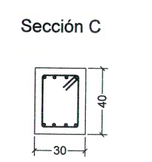


85Ø3/8" L=122

Sección D

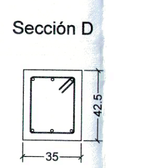


46Ø3/8" L=142-122

DESPIECE VIGAS N+3.40.
1 : 50

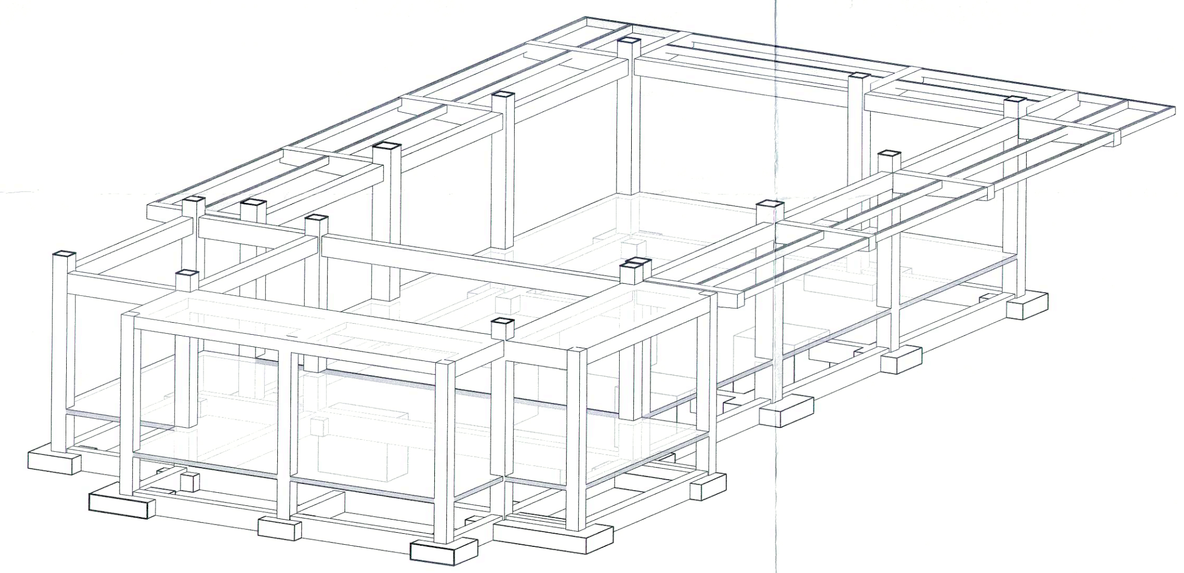

ISOMETRICO ESTRUCTURA

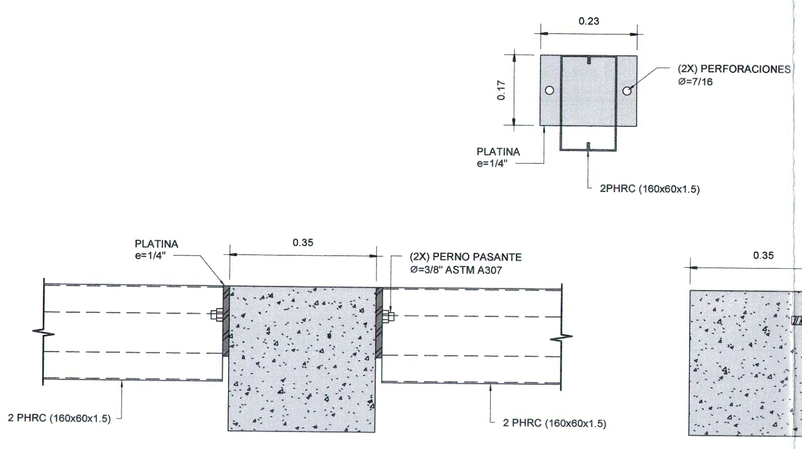

DETALLE PORTA CORREA PHRC A VIGA
1 : 10

NOTAS
-Las fundidas del concreto se deben realizar evitando las horas más calurosas y protegidas del viento.
El curado será permanente e intensivo (día y noche), o por inmersión en lámina de agua, desde el momento del fraguado inicial (aprox. a las 2 horas de fundido), durante 10 días.
-Los niveles estructurales están acordados con los arquitectos proyectistas, pero en la obra se deben verificar cuidadosamente teniendo en cuenta los espesores reales de los acabados.
-Se debe apuntalar temporalmente la placa cuando la luz supere los 2.30m.

CURADOR URBANO
Resolución No. 41001 1 26 0201
Neiva 17 ABR 2026
Arq. Mauricio Vargas Cuellar

PROYECTO JOSE EUSTASIO RIVERA SEDE CIUDAD JARDIN

06-08-V1-EST	08
PLANO NO°:	DE:
ESTRUCTURAS	06
	PLANCHA NO°:

REPUBLICA DE COLOMBIA
DEPARTAMENTO DEL HUILA
MUNICIPIO DE NEIVA

PROYECTO:
DISEÑO ESTRUCTURAL
MODULO 02
SALON COMEDOR

DISEÑO ESTRUCTURAL:
ING. JUAN CAMILO ROJAS RIVERA
M.P. 70202-319594 TLM

PROPIETARIO:

APODERADO:

OBSERVACIONES:
DIMENSIONES
DIAMETROS (PULGADAS)
LONGITUDES (METROS)

UBICACIÓN:
Alcaldía de Neiva

DIGITALIZO:
CRISTIAN ANDRES GONZALEZ

ARCHIVO MAGNETICO:

CONTIENE:
DESPIECE VIGAS N+3.40, ISOMETRICO

ESCALA:
Como se indica

03 MAR 2026

ESTRUCTURAS	PLANCHA NO°: 06
06-08-V1-EST	DE: 08
PLANO NO°:	25-020 48

410011 25 0399