


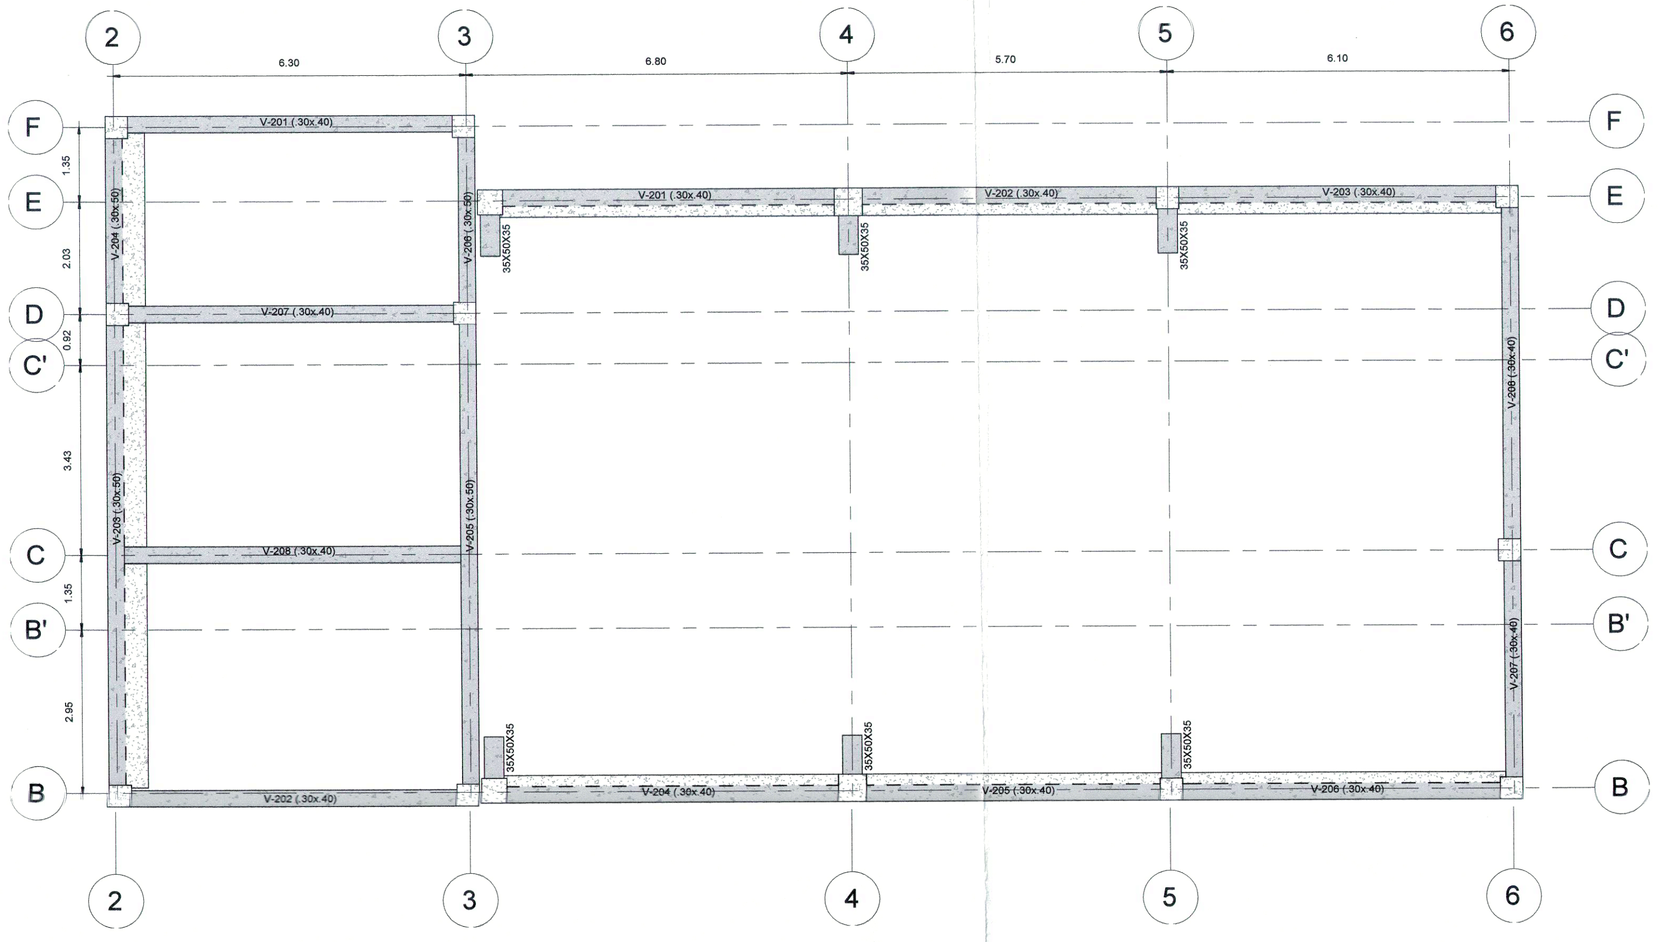



PLANTA ESTRUCTURAL N+4.70

1 : 75

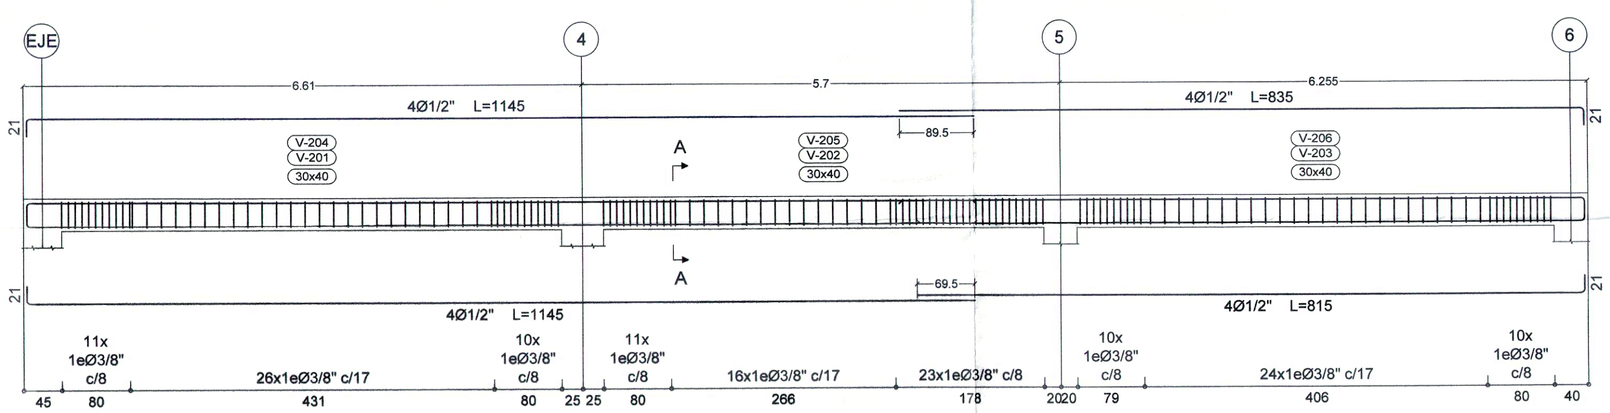

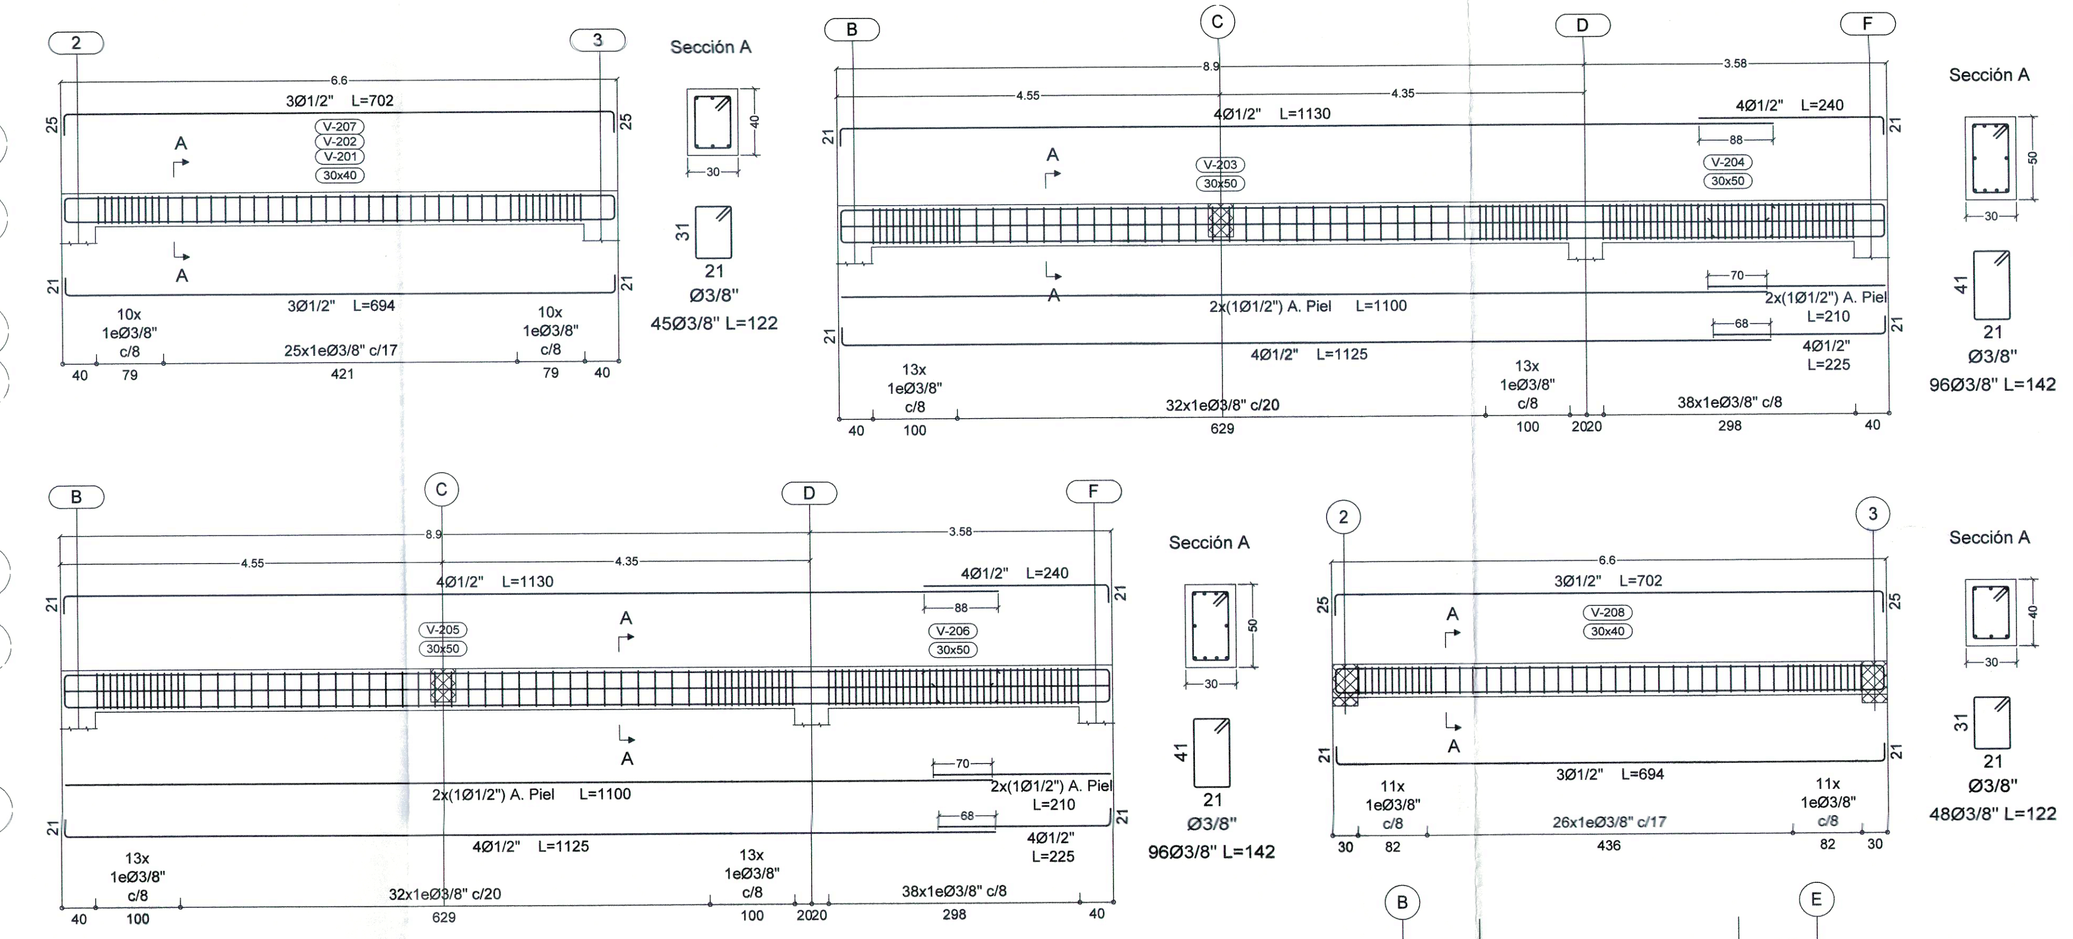


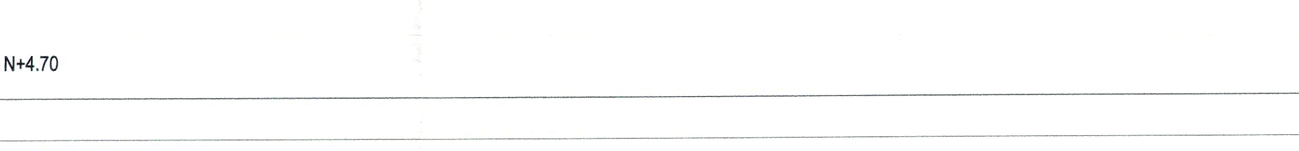

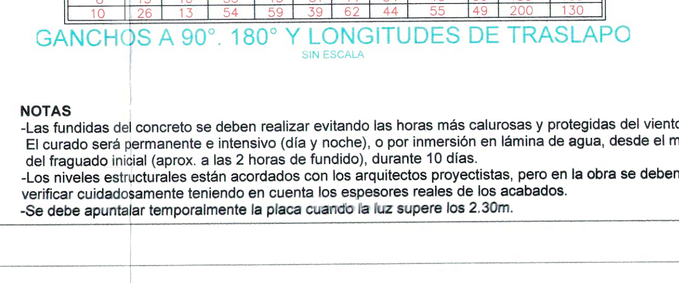


DESPIECE VIGAS N+4.70

1 : 50

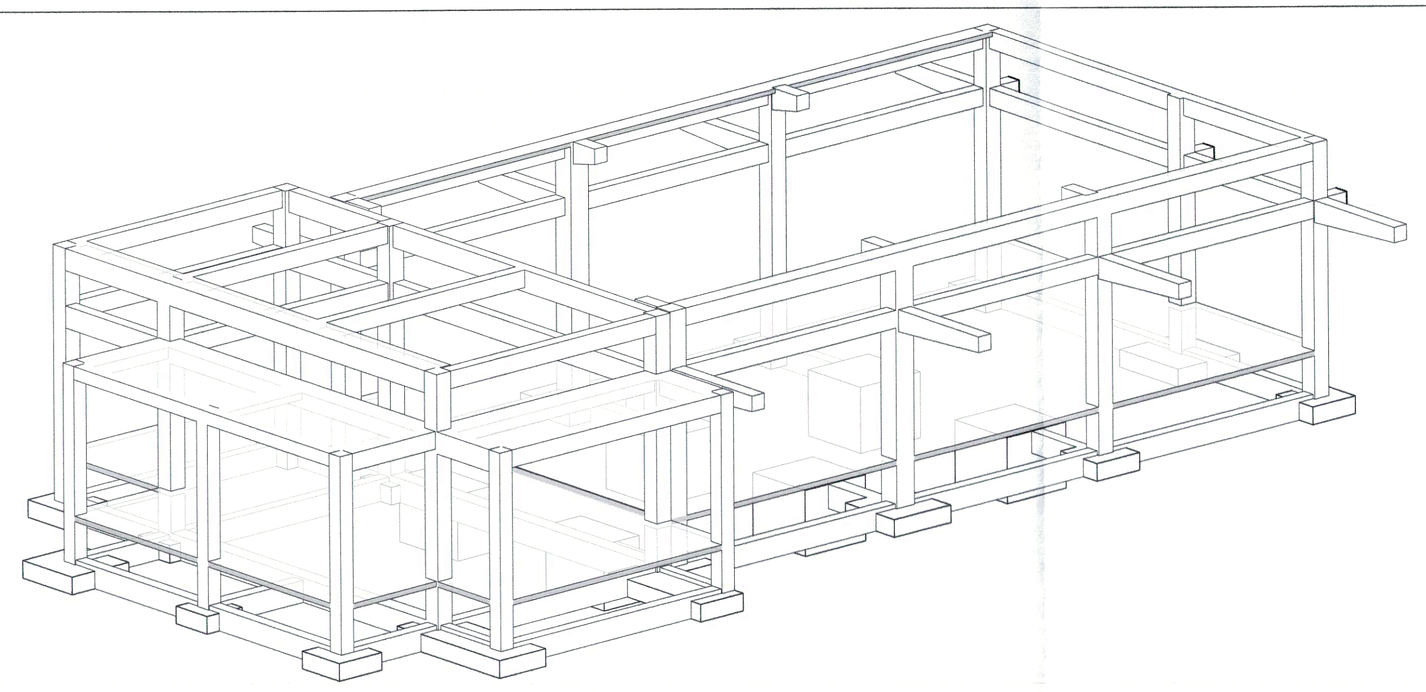

ISOMETRICO N+4.70

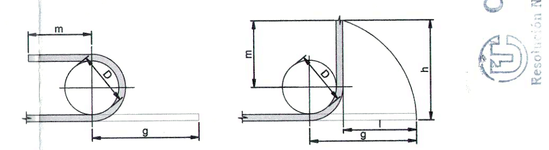

DIAMETRO	A	B	C	D	E	F	G	GANCHO	L	TRASLAPO MIN	TRASLAPO MAX
4	8	7	20	21	15	20	17	20	20	65	50
5	10	7	23	27	19	25	22	25	24	80	65
6	12	8	27	32	23	33	25	30	29	95	80
7	13	9	31	36	27	39	30	35	34	135	90
8	15	10	35	43	31	44	34	40	39	155	105
10	26	13	54	59	39	62	44	55	49	200	130

GANCHOS A 90°, 180° Y LONGITUDES DE TRASLAPO

SIN ESCALA

NOTAS

-Las fundidas del concreto se deben realizar evitando las horas más calurosas y protegidas del viento. El curado será permanente e intensivo (día y noche), o por inmersión en lámina de agua, desde el momento del fraguado inicial (aprox. a las 2 horas de fundido), durante 10 días.

-Los niveles estructurales están acordados con los arquitectos proyectistas, pero en la obra se deben verificar cuidadosamente teniendo en cuenta los espesores reales de los acabados.

-Se debe apuntalar temporalmente la placa cuando la luz supere los 2.30m.

CURADOR URBANO 02

Resolución No. 4100011 26 DE 2006

17 ABR 2006

Arq. Mauricio Vargas Castillo

PROYECTO JOSE EUSTASIO RIVERA SEDE CIUDAD JARDIN

07-08-V1-EST	DE: 08
PLANO NO°: ESTRUCTURAS	PLANCHA NO°: 07

REPUBLICA DE COLOMBIA
DEPARTAMENTO DEL HUILA
MUNICIPIO DE NEIVA

PROYECTO:
DISEÑO ESTRUCTURAL
MODULO 02
SALON COMEDOR

DISEÑO ESTRUCTURAL:
ING. JUAN CAMILO ROJAS RIVERA
M.P. 70202-319594 TLM

PROPIETARIO:

APODERADO:

OBSERVACIONES:
DIMENSIONES
DIAMETROS (PULGADAS)
LONGITUDES (METROS)

UBICACIÓN:
Alcaldía de Neiva

DIGITALIZO:
CRISTIAN ANDRES GONZALEZ

ARCHIVO MAGNETICO:

CONTIENE:
PLANTA ESTRUCTURAL N+4.70,
DESPIECE VIGAS N+4.70

ESCALA:
Como se indica

Ramiro Fernando Valencia M.
Ingeniero Civil
MP. 25202-07127 CND
Firma
Revisó
03 MAR 2006

ESTRUCTURAS	PLANCHA NO°: 07
07-08-V1-EST	DE: 08
PLANO NO°:	

25-022-48

12 OCT 2005

410011 25 0399