

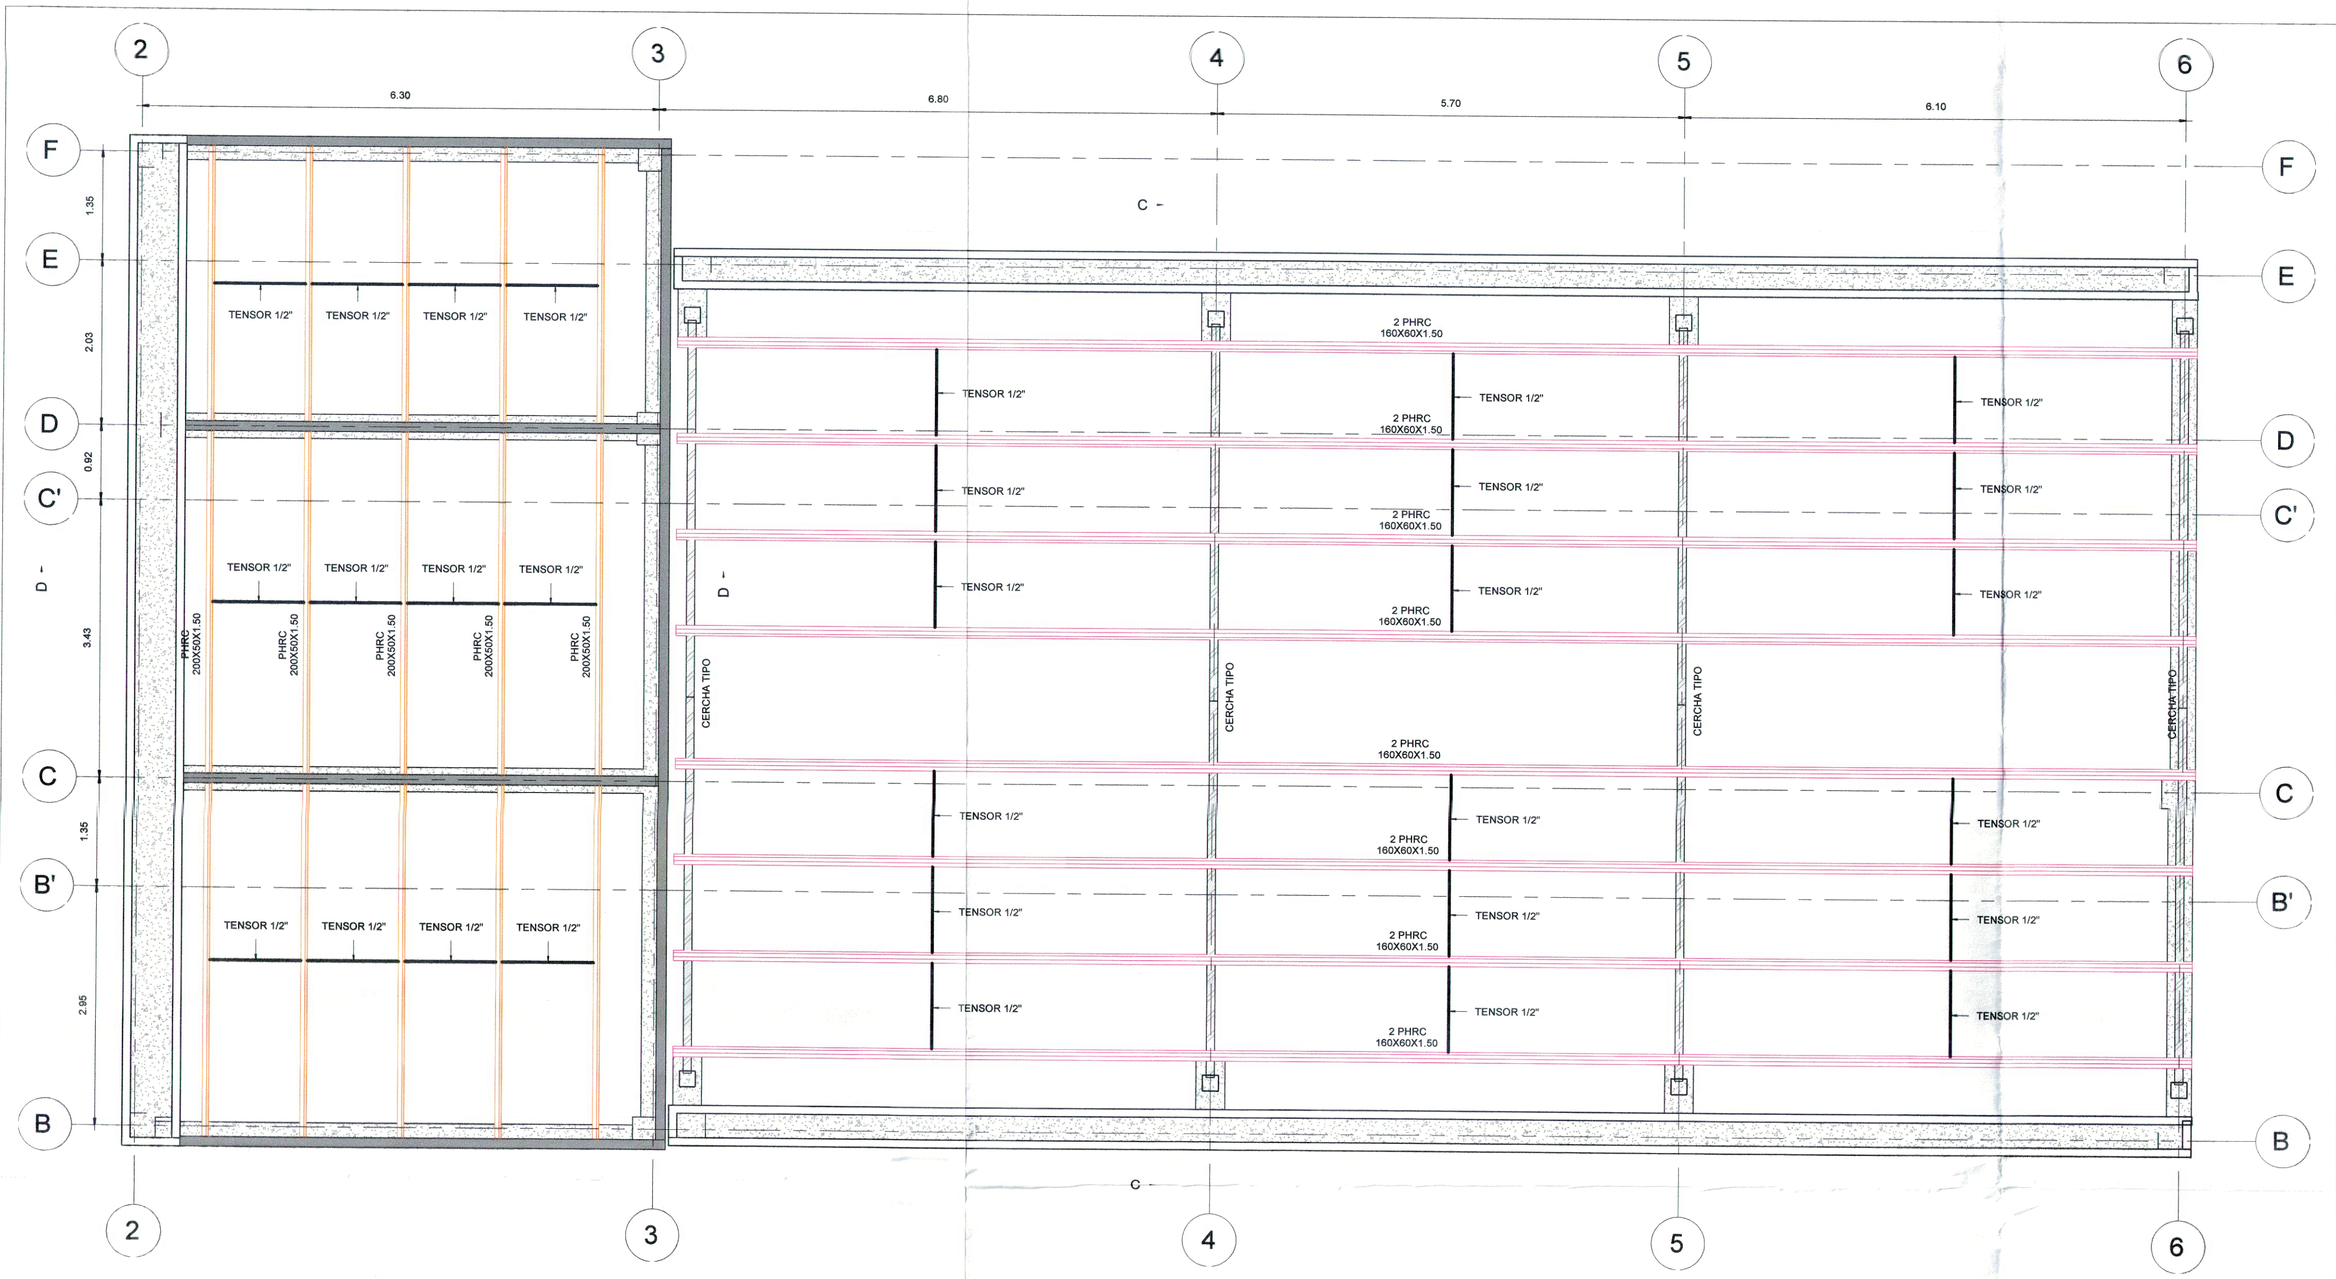



PLANTA ESTRUCTURA CUBIERTA
1 : 50

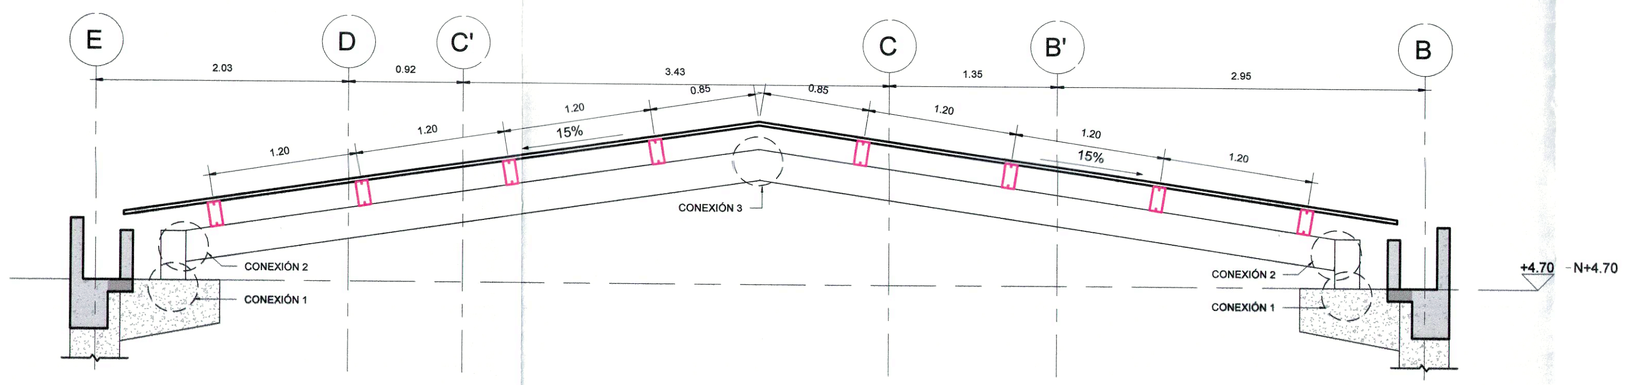

SECCIÓN C-C
1 : 33

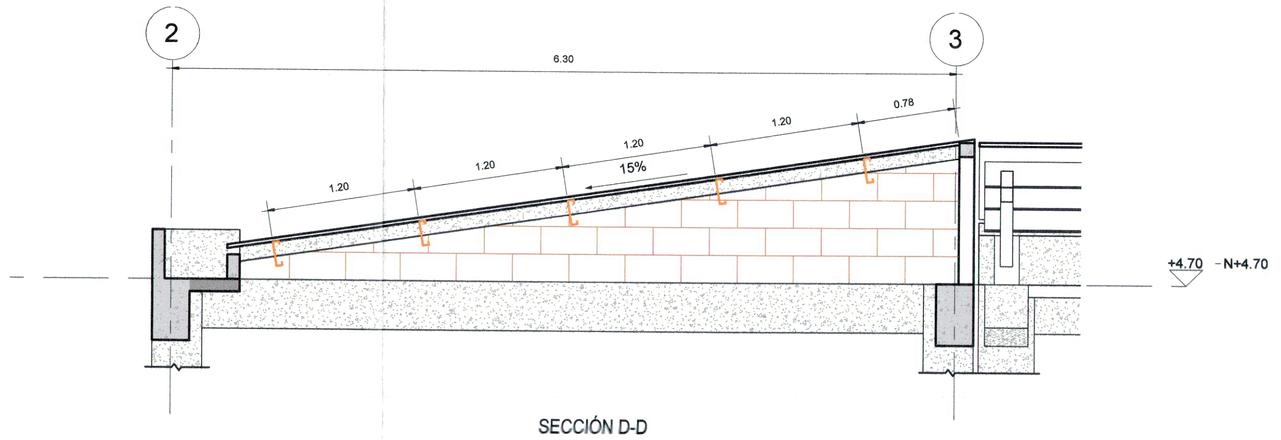


SECCIÓN D-D
1 : 33

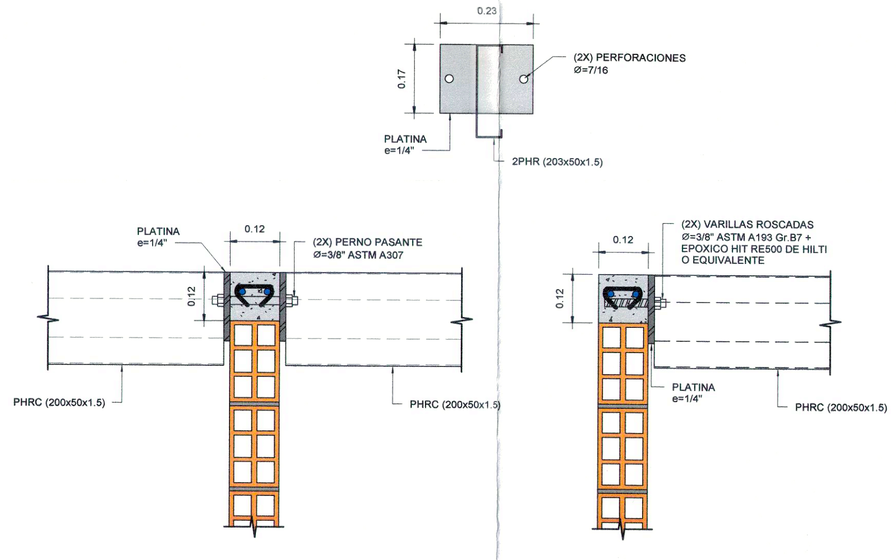


DETALLE PORTA CORREA
1 : 10


CONEXIÓN 1

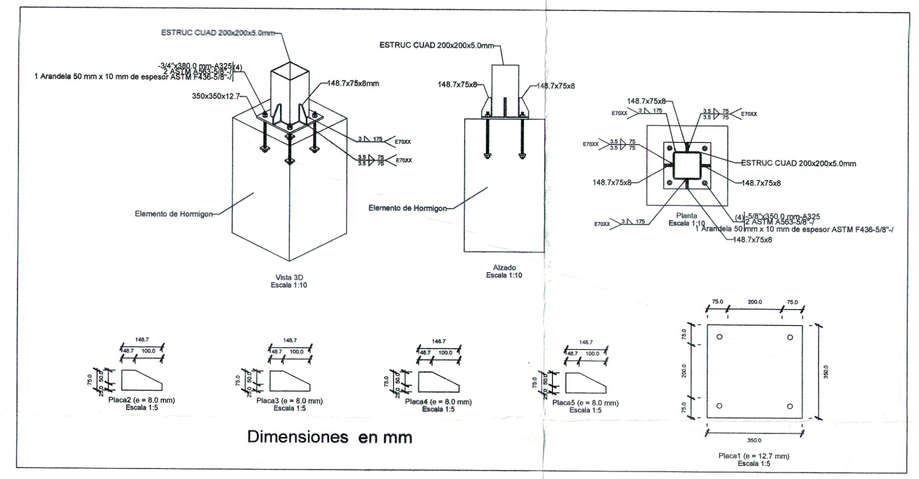


CONEXIÓN 2

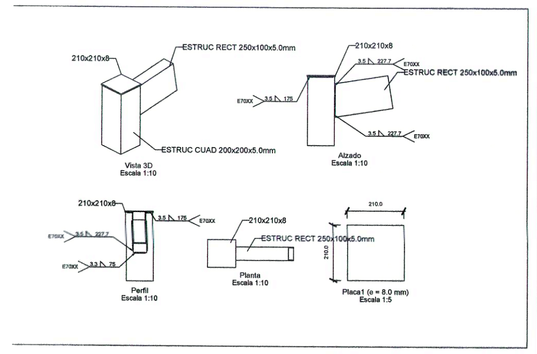


CONEXIÓN 3

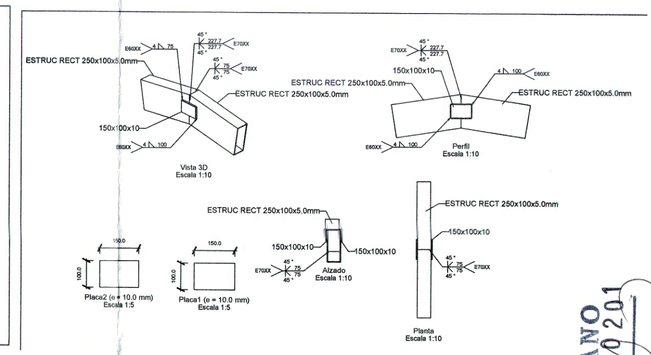

CONEXIONES
1 : 15

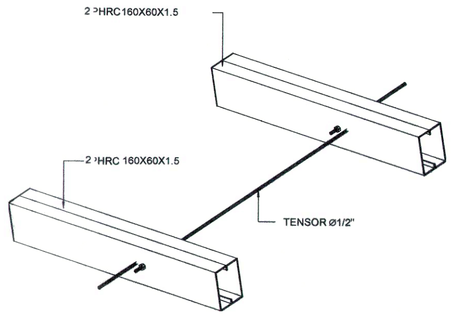

DETALLE TENSOR
1 : 20

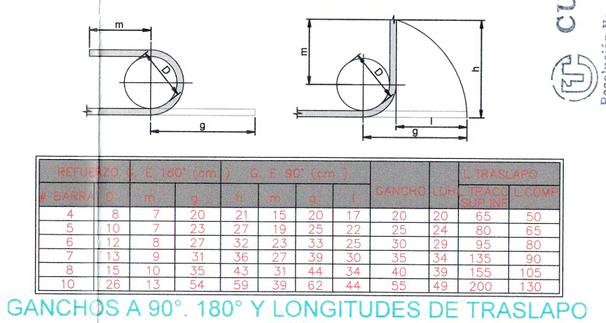

ESTRIBOS # BARRAS	A (cm)	B (cm)	C (cm)	D (cm)	E (cm)	F (cm)	GANCHO (cm)	TRASLAPE	
								1 CAPA	2 CAPAS
4	8	7	20	21	15	20	17	20	20	65	50
5	10	7	23	27	19	25	22	25	24	80	65
6	12	8	27	32	23	30	26	30	29	95	80
7	13	9	31	36	27	39	30	35	34	135	90
8	15	10	35	43	31	44	34	40	39	155	105
10	20	13	54	59	39	62	44	55	49	200	130

GANCHOS A 90°, 180° Y LONGITUDES DE TRASLAPO
SIN ESCALA

NOTAS
-Las fundidas del concreto se deben realizar evitando las horas más calurosas y protegidas del viento. El curado será permanente e intensivo (día y noche), o por inmersión en lámina de agua, desde el momento del fraguado inicial (aprox. a las 2 horas de fundido), durante 10 días.
-Los niveles estructurales están acordados con los arquitectos proyectistas, pero en la obra se deben verificar cuidadosamente teniendo en cuenta los espesores reales de los acabados.
-Se debe apuntalar temporalmente la placa cuando la luz supere los 2.30m.

CURADOR URBANO
410011 26 0201
Resolución No. 17 MAR 2006
Neiva
Arq. Manuel de Vargas Cuellar

PROYECTO JOSE EUSTASIO RIVERA SEDE CIUDAD JARDIN

08-08-V1-EST	08
PLANO NO°:	DE:
ESTRUCTURAS	08
	PLANCHA NO°:

REPUBLICA DE COLOMBIA
DEPARTAMENTO DEL HUILA
MUNICIPIO DE NEIVA

PROYECTO:
DISEÑO ESTRUCTURAL
MODULO 02
SALON COMEDOR

DISEÑO ESTRUCTURAL:
ING. JUAN CAMILO ROJAS RIVERA
M.P. 70202-319594 TLM

PROPIETARIO:

APODERADO:

OBSERVACIONES:
DIMENSIONES
DIAMETROS (PULGADAS)
LONGITUDES (METROS)

UBICACIÓN:
Alcaldía de Neiva

DIGITALIZO:
CRISTIAN ANDRES GONZALEZ

ARCHIVO MAGNETICO:

CONTIENE:
PLANTA ESTRUCTURA CUBIERTA,
SECCIONES CUBIERTA, DETALLES
CUBIERTA Y CONEXIONES

ESCALA:
Como se indica

Jorge Fernando Cabrera M.
Ingeniero Civil
M.P. 22000-101181 CUND
0 3 MAR 2006
Firma
Revisó
CC. 372 240 3172

ESTRUCTURAS	PLANCHA NO°: 08
08-08-V1-EST	DE: 08
PLANO NO°:	

12 OCT 2006
25-028 48
410011 25 0399