

4100 1 125 0399


26-00244

03 FEB 2026

CORTE URB
PERIM. URBANO
Escala 1:75

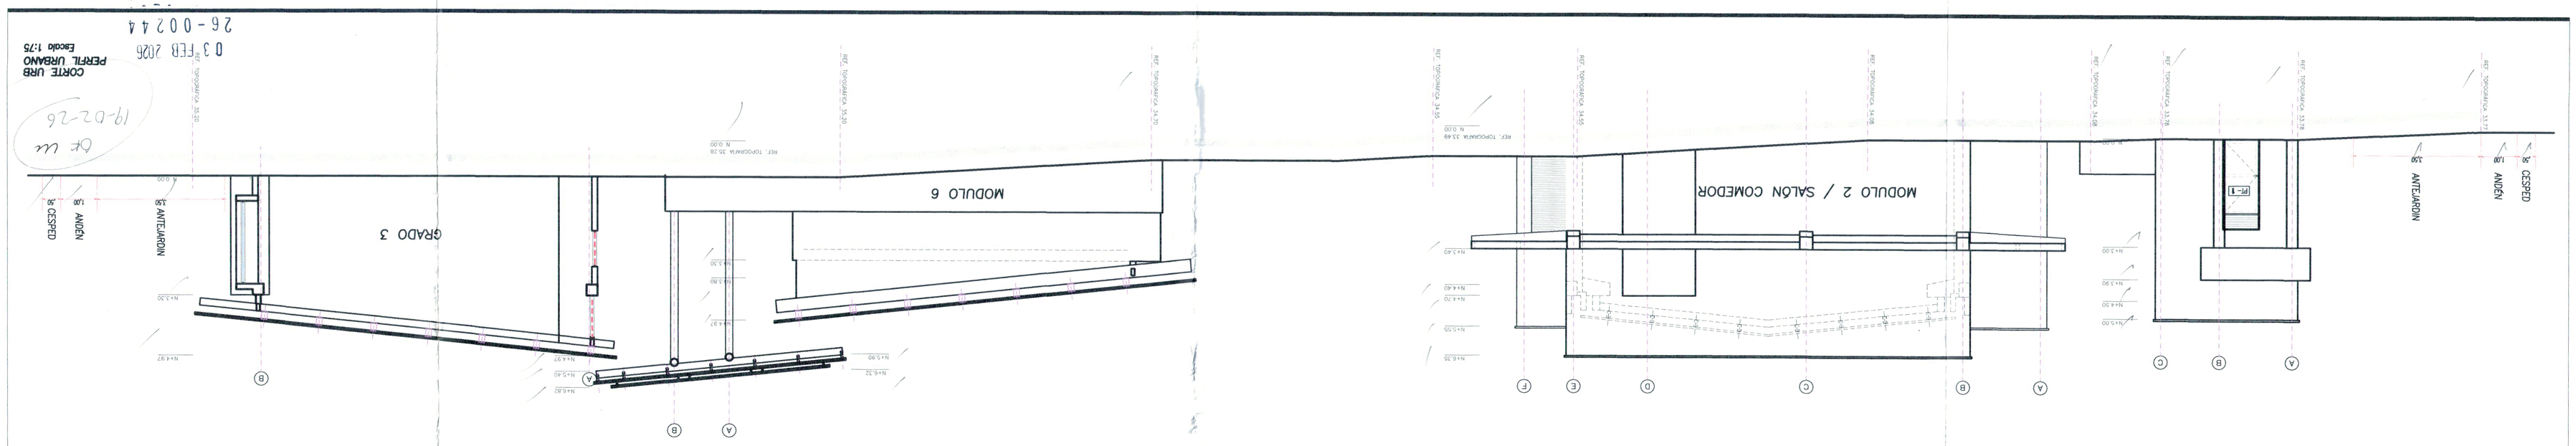

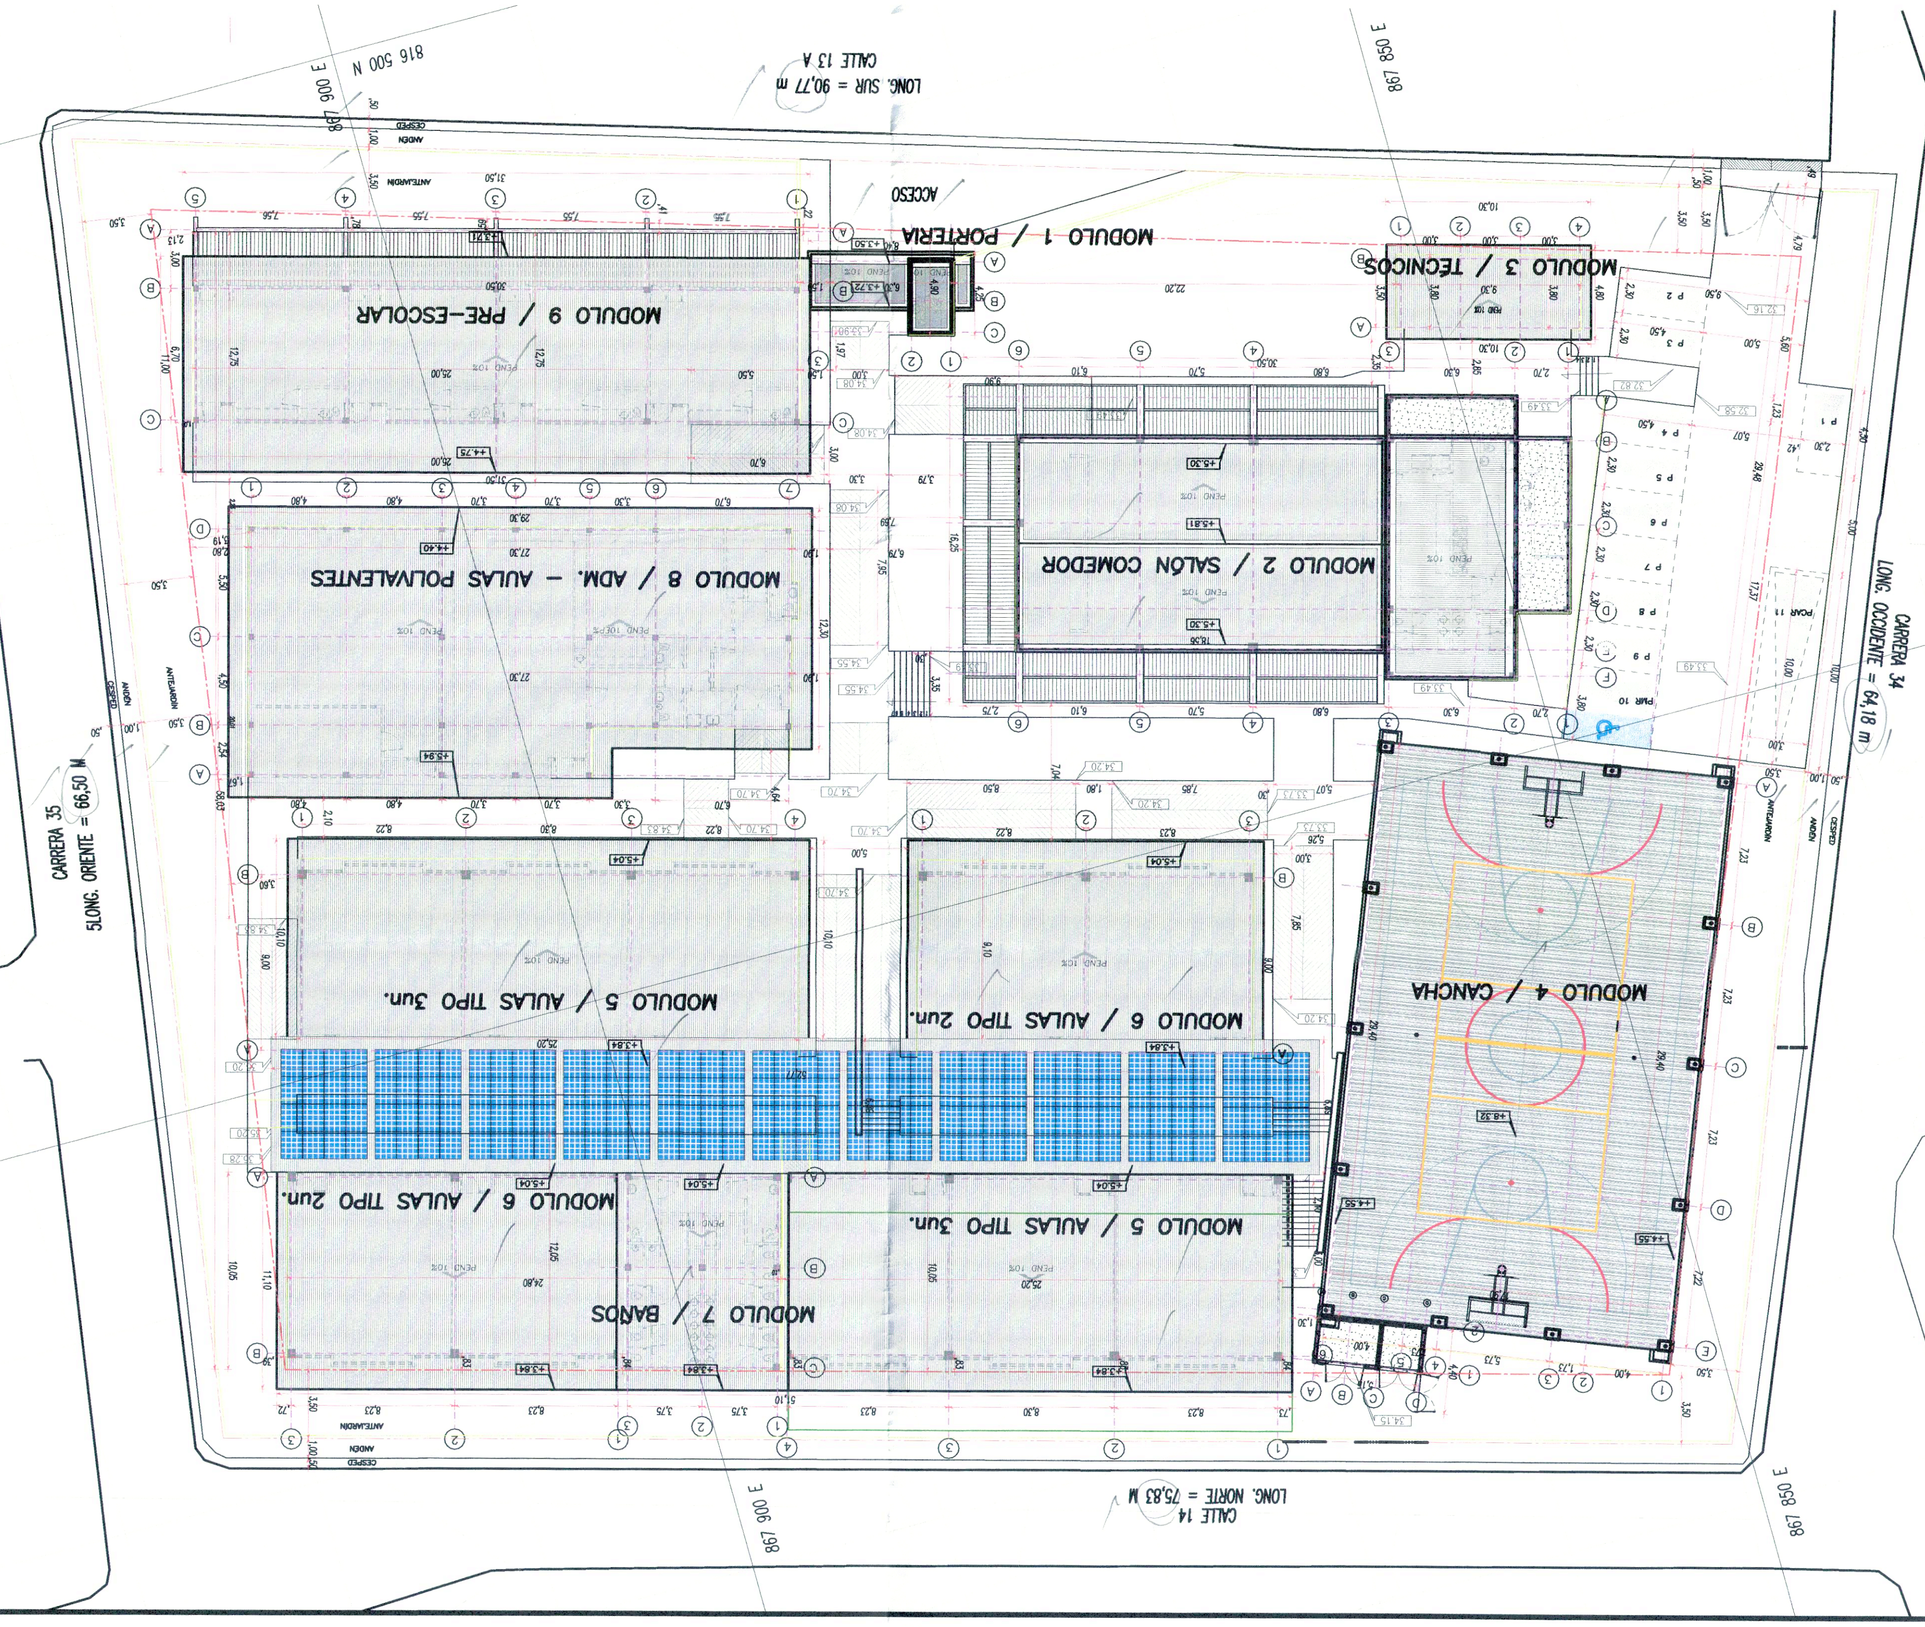

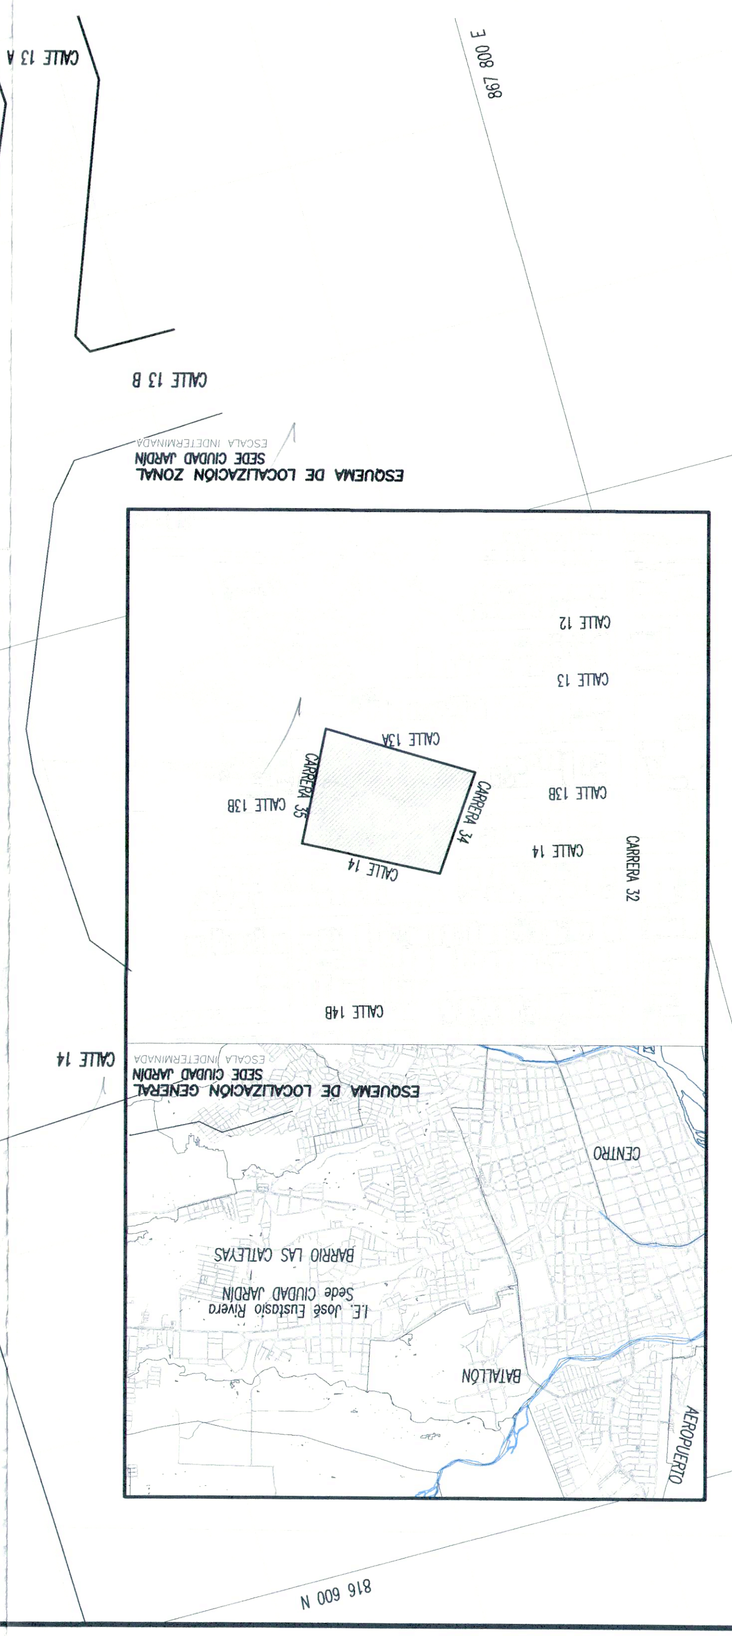

CUADRO DE AREAS		
AREA LOTE	5411.99	m2
AREA CONSTRUIDA		
MODULO 1/PORTERIA	8.97	m2
MODULO 2/ SALON COMEDOR	326.34	m2
MODULO 3/ TECNICOS	48.42	m2
MODULO 4/ CANCHA	540.00	m2
MODULO 5/ AULAS TIPO 3 uni	605.22	m2
MODULO 6/ AULAS TIPO 2 uni	413.49	m2
MODULO 7/ BAÑOS	99.33	m2
MODULO 8 /AULAS POLIVALENTES	325.29	m2
MODULO 9 /PRESCOLAR	213.50	m2
AREA DEMOLICION	996.00	m2
AREA LIBRE	2831.43	m2
CONSTRUIDA TOTAL	2580.56	m2
INDICE DE OCUPACION	47.68	%
INDICE DE CONSTRUCCION	0.48	U
PARQUEADEROS		
CARROS	9.00	und
CARROS (PMR)	1.00	und
BUS	1.00	und

ANTEJARDIN (FRANJA) 2973.28 ML.

IMPLANTACIÓN GENERAL
PERIM. URBANO
CUADRO DE AREAS
CUADRO DE AREAS NORMATIVO

CONTENIDO

OLGA LUCIA CASTAÑO MUÑOZ
SECRETARIA DE EDUCACION
C.C. 36.280.507

FABIAN FALLA NARANJO
ARQUITECTO CIVIL
M.P. No. 70202-225892 TLM

JUAN CAMILO ROJAS RIVERA
ARQUITECTO CIVIL
M.P. No. 702O2-319594 TLM

JUAN DAVID MOLANO LOPEZ
ARQUITECTO
M.P. No. A182120191025725602

JOSE ESTUASIO RIVERA
SEDE
CIUDAD JARDIN

GERMAN CASAGUA
ALCALDE

ALCALDIA DE NEIVA
SECRETARIA DE EDUCACION MUNICIPAL
ÁREA INFRAESTRUCTURA EDUCATIVA

FORMATO DE PAPEL: 600 X 1000 (F.E.)
ESCALA GRAFICA:
ESCALA: 1 : 200
PLANO No.: 1
ARCHIVO: 753 – Ciudad Jardin – Mar 2 – 55.dwg

753
CODIGO INTERNO
MARZO 2026
FECHA

LOCALIZACION CREAL

Nº DE CAMARA (SIGAA)

FORMATO DE PAPEL: 600 X 1000 (F.E.)
ESCALA GRAFICA:
ESCALA: 1 : 200
PLANO No.: 1
ARCHIVO: 753 – Ciudad Jardin – Mar 2 – 55.dwg

Resolución No. 4100 1 26 0201
17 ABR 2026
Arq. Mauricio Vargas Caballero
CURADOR URBANO