

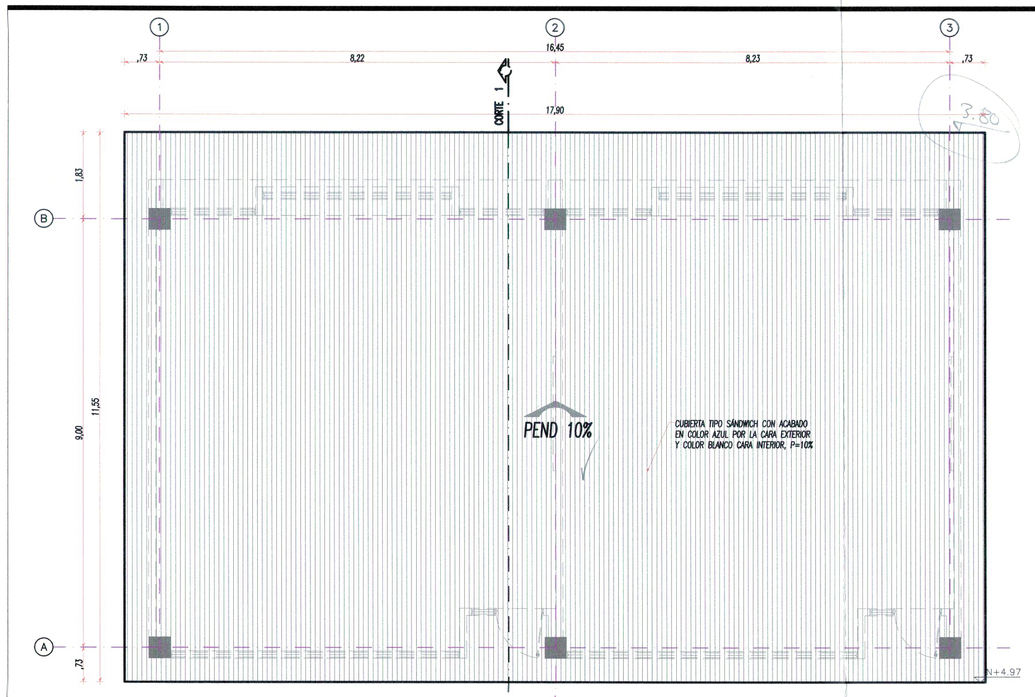



PLANTA ARQUITECTÓNICA DE CUBIERTA
MODULO 6 / AULA TIPO 2 Un.
ESCALA 1 : 75

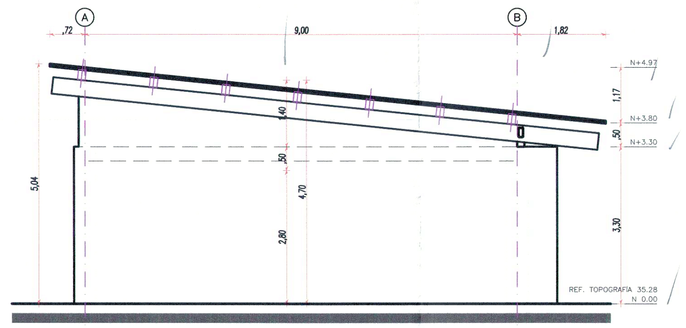


FACHADA LATERAL DERECHA
MODULO 6 / AULA TIPO 2 Un.
ESCALA 1 : 75

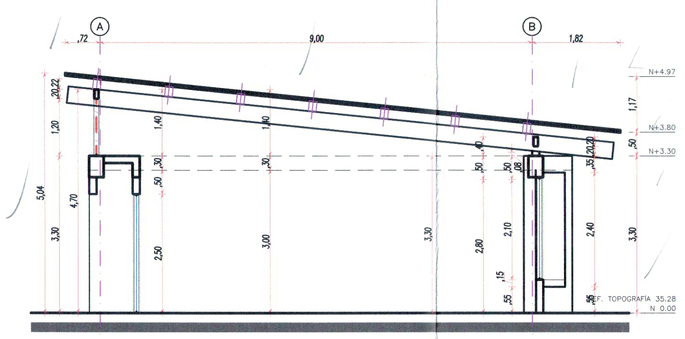


CORTE 1
MODULO 6 / AULA TIPO 2 Un.
ESCALA 1 : 75

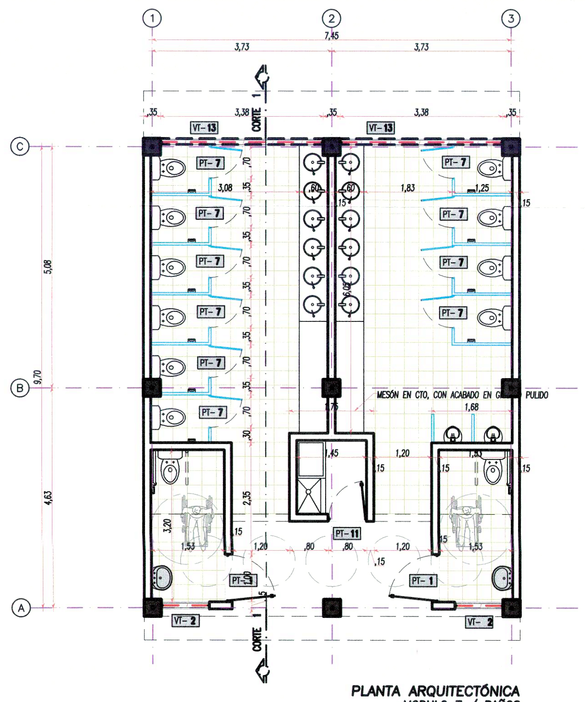


PLANTA ARQUITECTÓNICA
MODULO 7 / BAÑOS
ESCALA 1 : 75

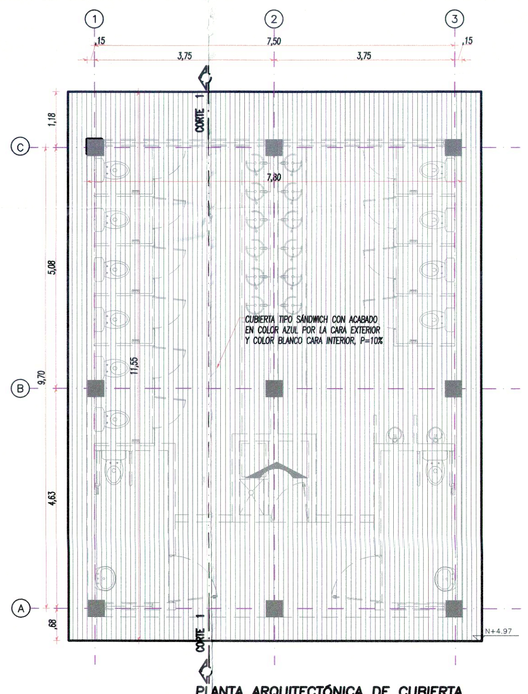


PLANTA ARQUITECTÓNICA DE CUBIERTA
MODULO 7 / BAÑOS
ESCALA 1 : 75

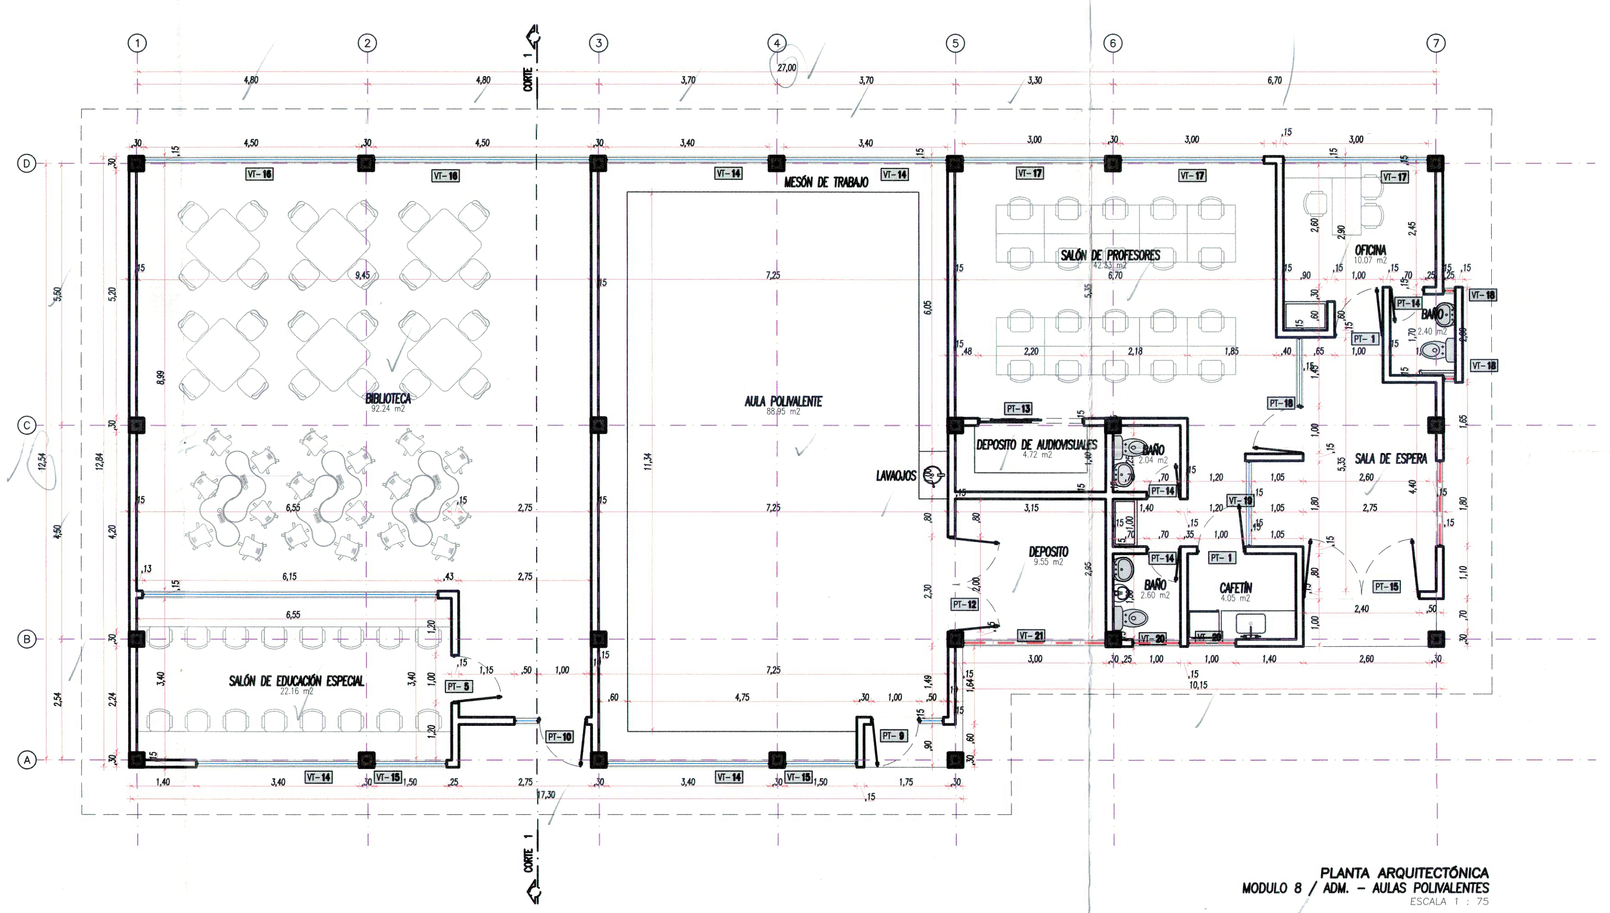


PLANTA ARQUITECTÓNICA
MODULO 8 / ADM. – AULAS POLIVALENTES
ESCALA 1 : 75

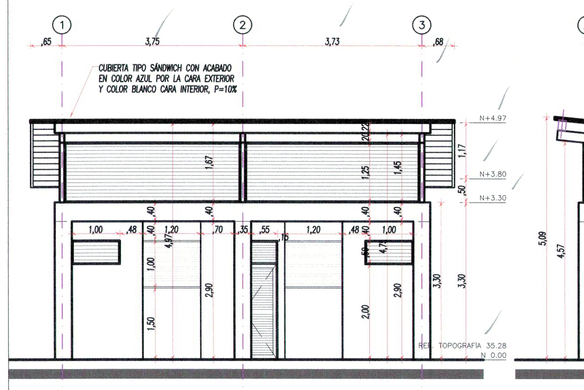


FACHADA PRINCIPAL
MODULO 7 / BAÑOS
ESCALA 1 : 75

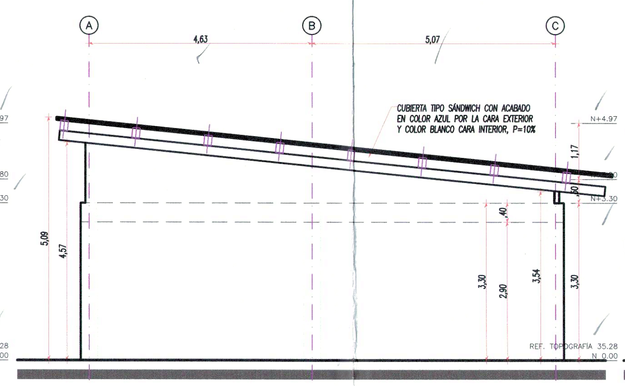


FACHADA LATERAL DERECHA
MODULO 7 / BAÑOS
ESCALA 1 : 75

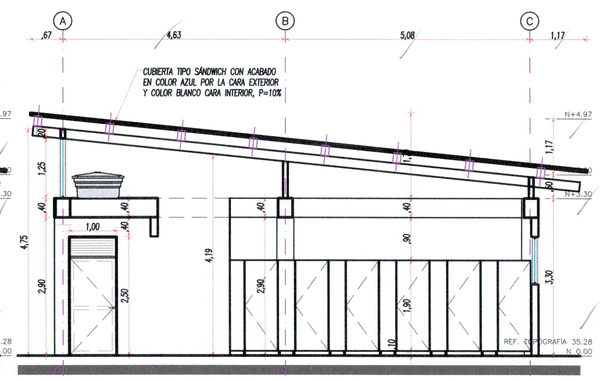

CORTE 1
MODULO 7 / BAÑOS
ESCALA 1 : 75

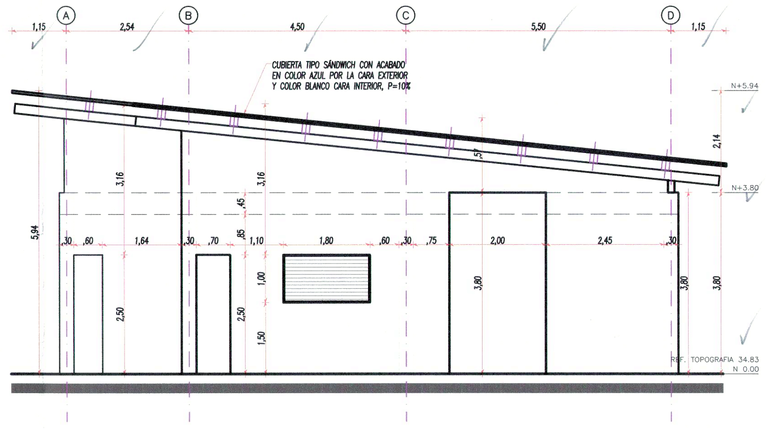

FACHADA OCCIDENTE
MODULO 8 / ADM. – AULAS POLIVALENTES
ESCALA 1 : 75

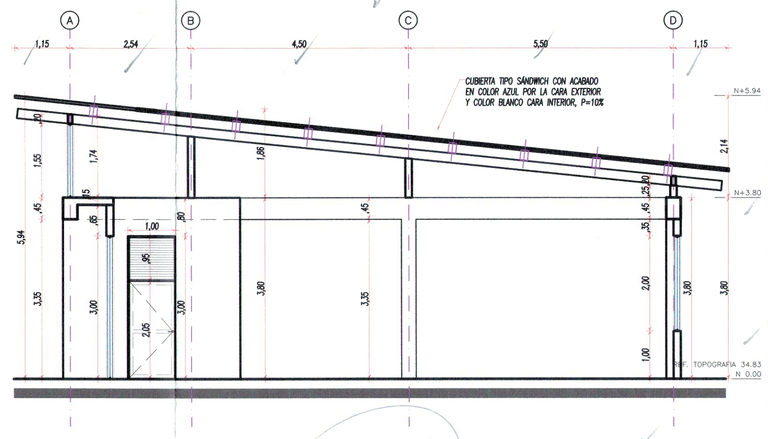

CORTE 1
MODULO 8 / ADM. – AULAS POLIVALENTES
ESCALA 1 : 75

ok cu
19-02-26

MODELO: 753 - Ciudad Jardin - Ene 29 - 52.dwg

PLANO No.: 8	TAMAÑO ARCHIVO: 12.64
ESCALA: 1 : 75	ULTIMO GUARDADO: 1/29/2026 11:51 a. m.
ESCALA GRAFICA: 0 1 2	
FORMATO DE PAPEL: 600 X 1000 (F.E.)	

MUNICIPIO:

ALCALDIA DE NEIVA

SECRETARIA DE EDUCACIÓN MUNICIPAL

ÁREA INFRAESTRUCTURA EDUCATIVA

GERMAN CASAGUA
ALCALDE

INSTITUCIÓN EDUCATIVA:
JOSE ESTUASIO RIVERA
SEDE
CIUDAD JARDÍN

DISEÑO:
Juan Molano
JUAN DAVID MOLANO LOPEZ
ARQUITECTO
M.P. No. A16212019-1075275562

ING ESTRUCTURAL:
JUAN CAMILO ROJAS RIVERA
INGENIERO CIVIL
M.P. No. 70202-319594 TLM

REVISOR ESTRUCTURAL:
FABIÁN FALLA NARANJO
INGENIERO CIVIL
M.P. No. 70202-326892 TLM

OLGA LUCIA CASTAÑO MUÑOZ
SECRETARIA DE EDUCACIÓN
C.C. 36.280.507


CONTENIDO:
MODULO 6
PLANTA DE CUBIERTAS
FACHADA LATERAL DERECHA
CORTE 1
MODULO 7
PLANTA ARQUITECTONICA
PLANTA DE CUBIERTAS
FACHADA PRINCIPAL
LATERAL DERECHA
CORTE 1
MODULO 8
PLANTA ARQUITECTONICA
FACHADA OCCIDENTE
CORTE 1

Vo. Bo. CURADURIA URBANA :

FECHA:
ENERO 2026

CODIGO INTERNO:
753

LOCALIZACION GENERAL:

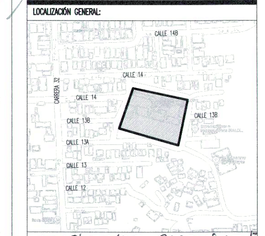

CONSTRUCTOR RESPONSABLE:
Monwin Victoria T.

410011 25 0399
26-00244
03 FEB 2026

CURADOR URBANO
Resolución No. 410011 26 0201
Neiva 17 ABR 2026
Arq. Mauricio Vargas Cuéllar