

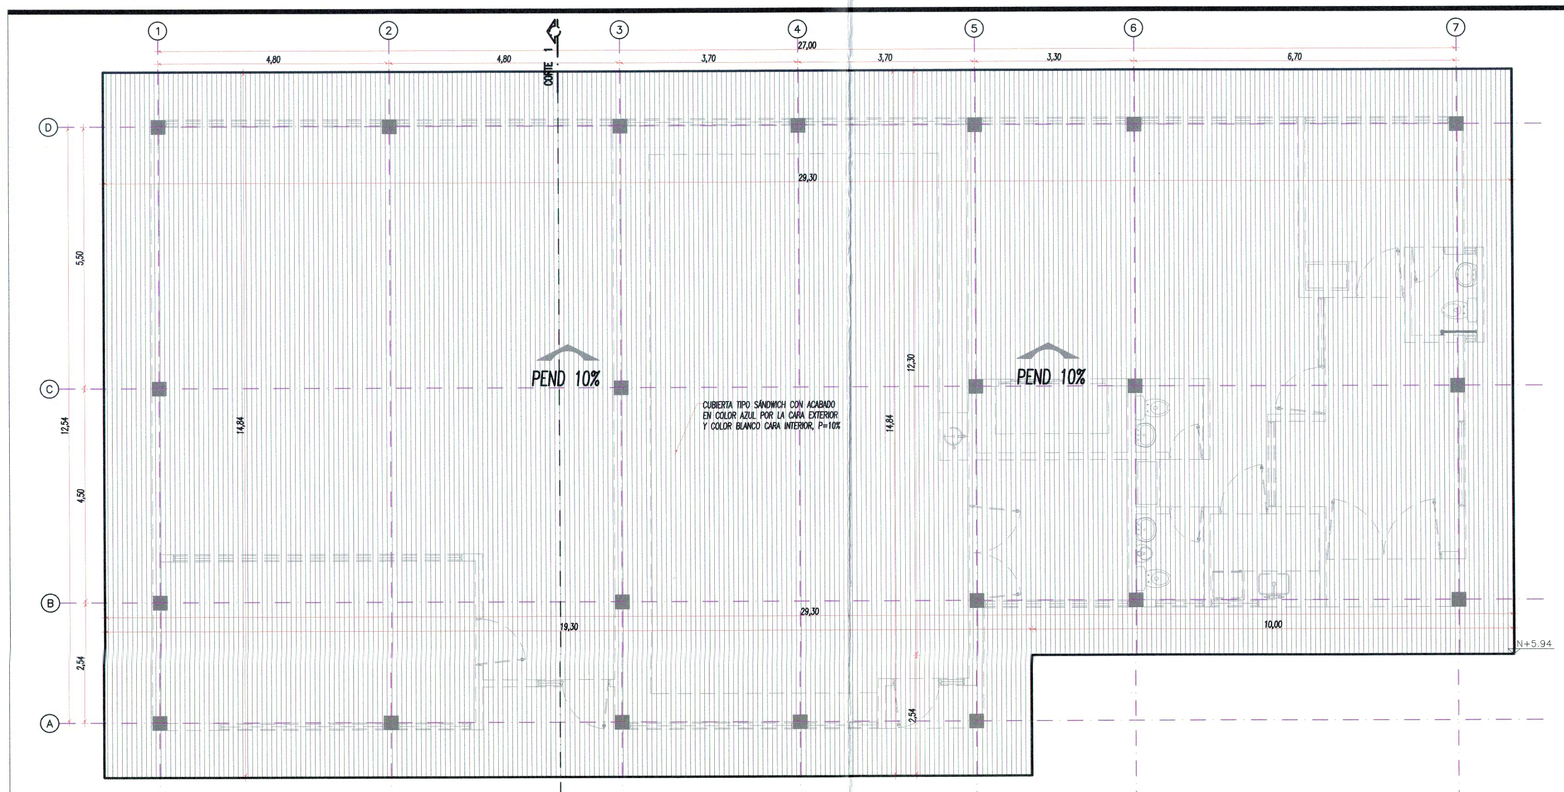



PLANTA ARQUITECTÓNICA DE CUBIERTA
MODULO 8 / ADM. – AULAS POLIVALENTES
ESCALA 1 : 75

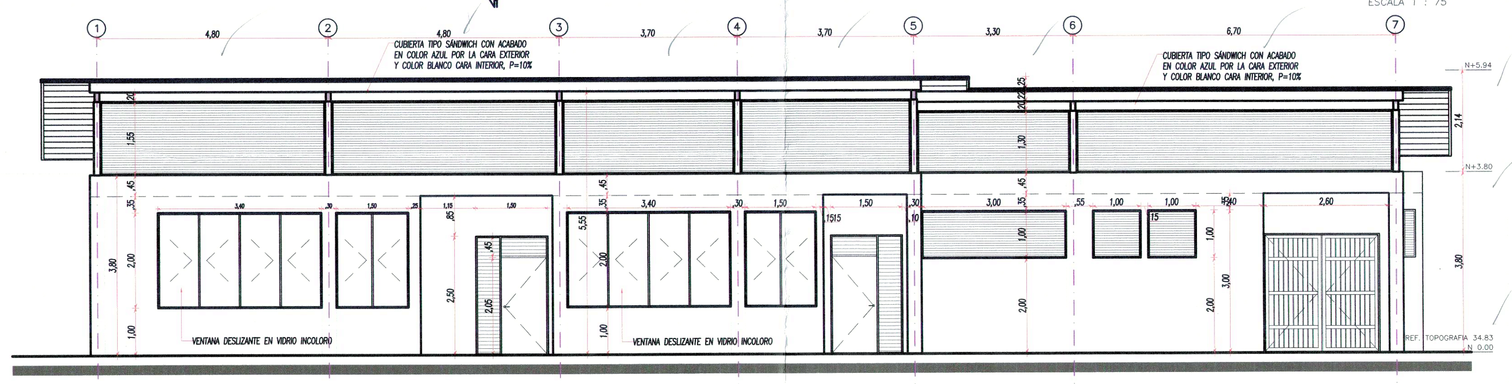


FACHADA PRINCIPAL
MODULO 8 / ADM. – AULAS POLIVALENTES
ESCALA 1 : 75

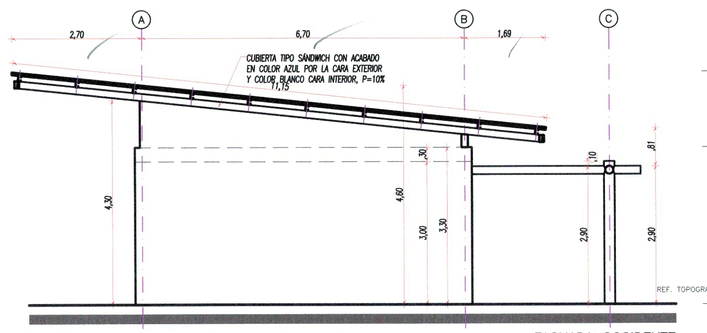


FACHADA OCCIDENTE
MODULO 9 / PRE-ESCOLAR
ESCALA 1 : 75

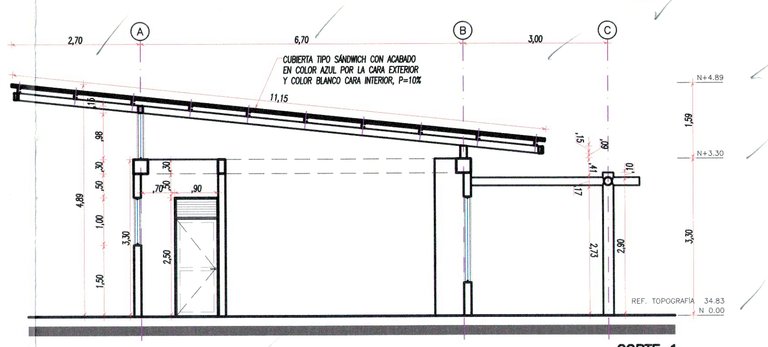


CORTE 1
MODULO 9 / PRE-ESCOLAR
ESCALA 1 : 75

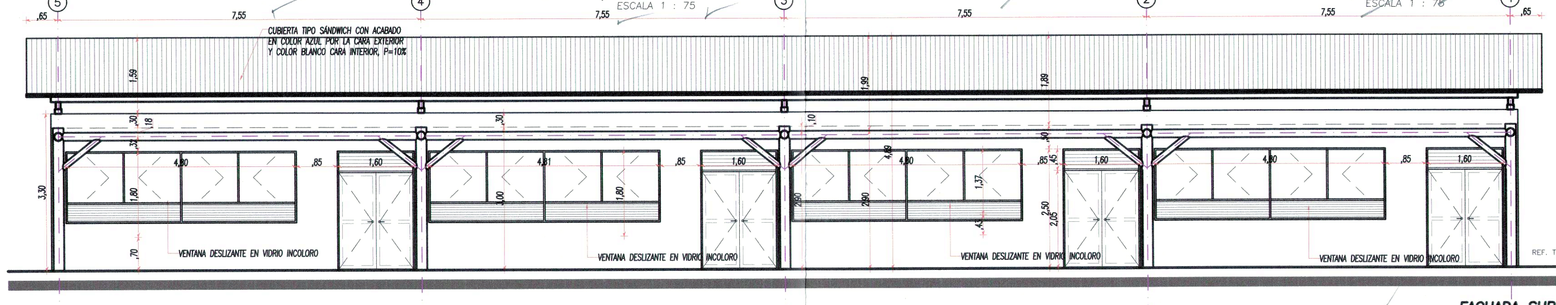


FACHADA SUR
MODULO 9 / PRE-ESCOLAR
ESCALA 1 : 75

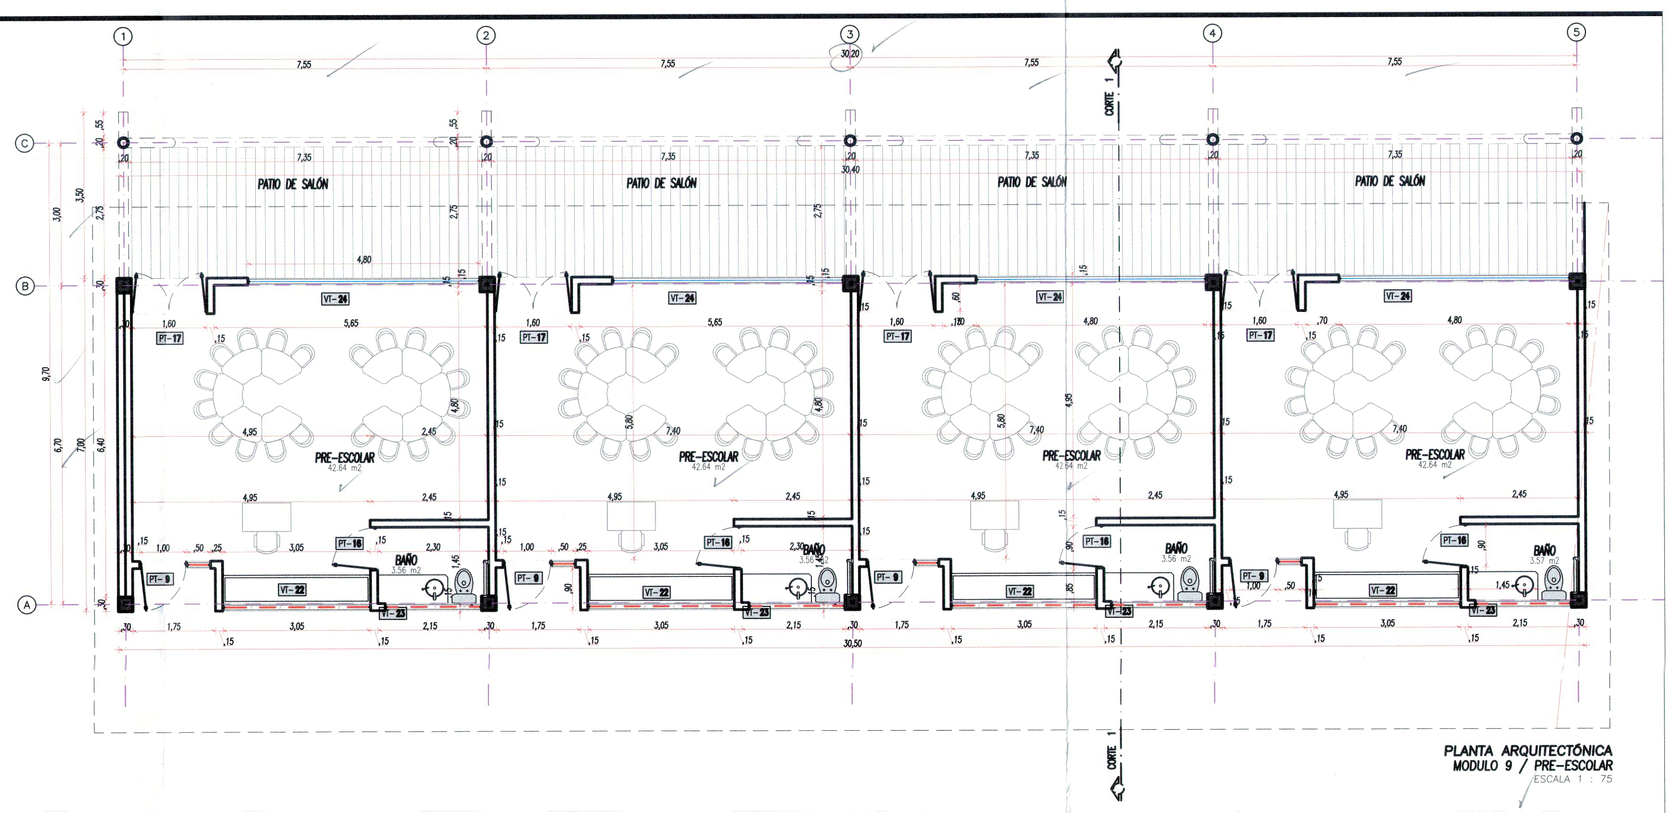

PLANTA ARQUITECTÓNICA
MODULO 9 / PRE-ESCOLAR
ESCALA 1 : 75

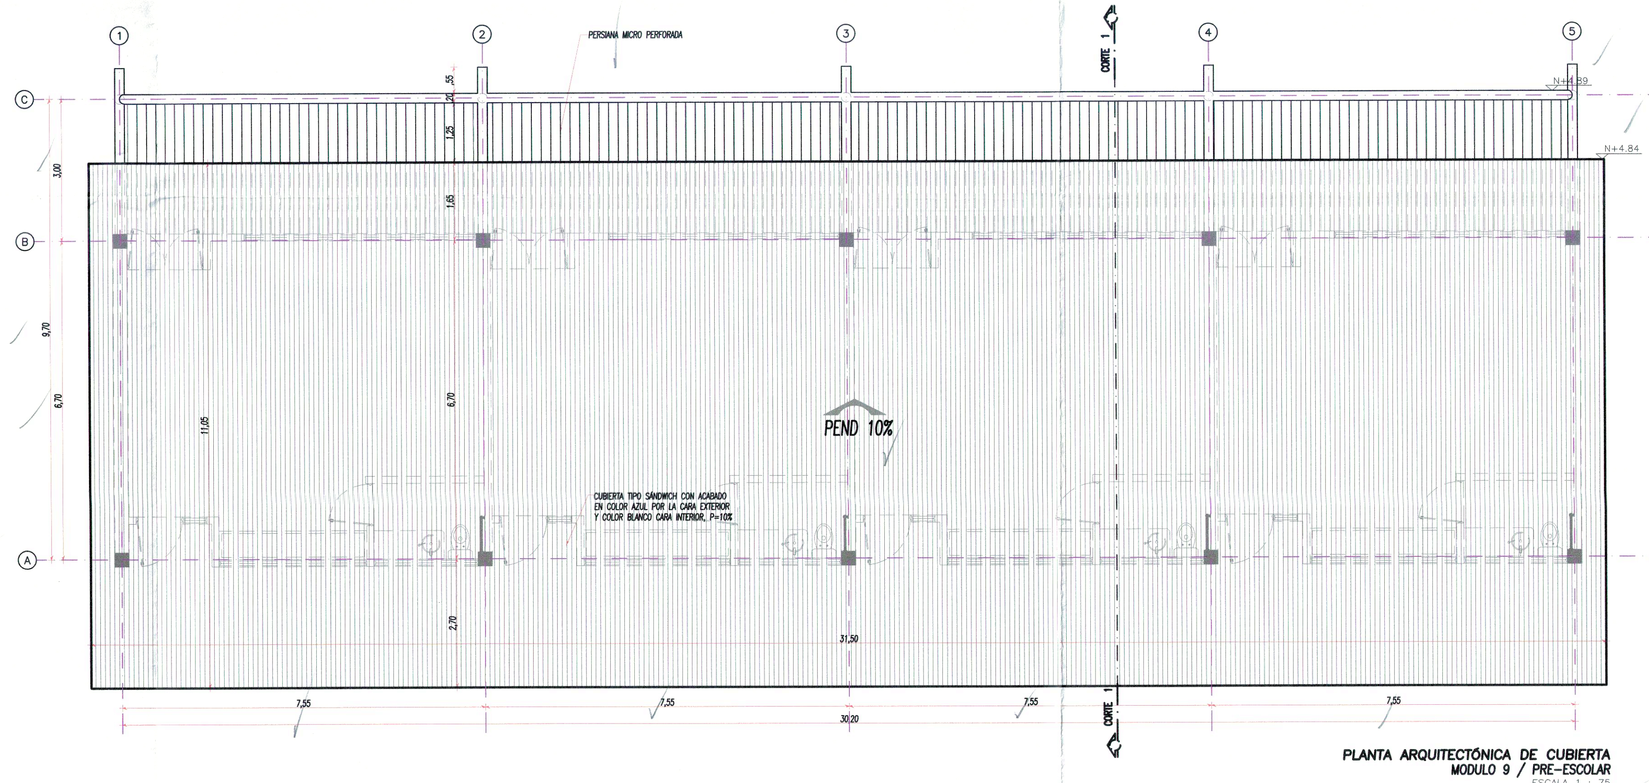

PLANTA ARQUITECTÓNICA DE CUBIERTA
MODULO 9 / PRE-ESCOLAR
ESCALA 1 : 75

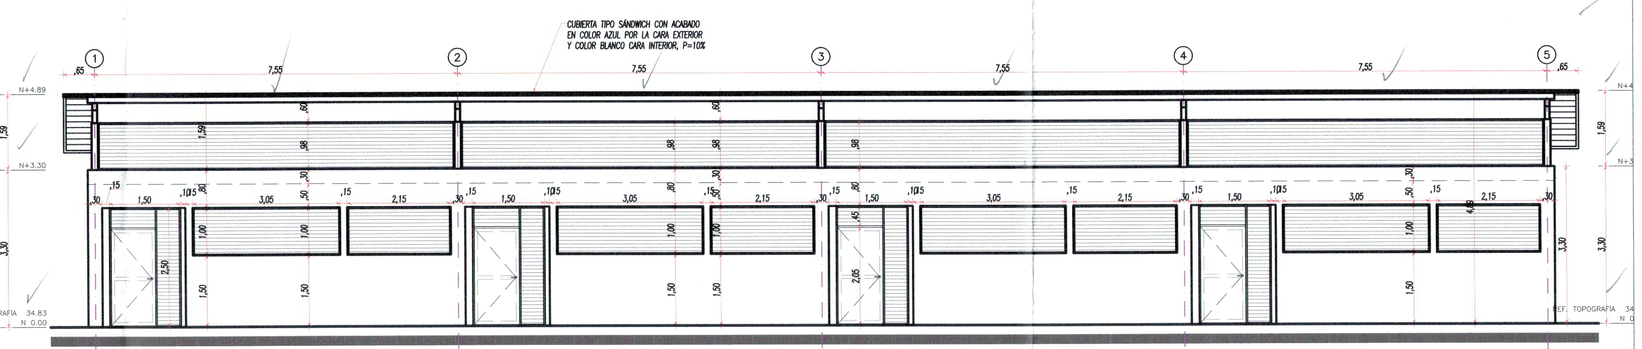

FACHADA NORTE
MODULO 9 / PRE-ESCOLAR
ESCALA 1 : 75

753 - Ciudad Jardín - Etn 29 - 52.dwg

ARCHIVO:	
PLANO No.:	9
TAMAÑO ARCHIVO:	12.64
ESCALA	1 : 75
ULTIMO GUARDADO:	1/29/2026 11:51 a. m.
ESCALA GRAFICA:	0 1 2
FORMATO DE PAPEL:	600 X 1000 (F.E.)

MUNICIPIO:

ALCALDIA DE NEIVA

SECRETARIA DE EDUCACIÓN MUNICIPAL

ÁREA INFRAESTRUCTURA EDUCATIVA

GERMAN CASAGUA
ALCALDE

INSTITUCIÓN EDUCATIVA:

JOSE ESTUASIO RIVERA
SEDE
CIUDAD JARDÍN

DISEÑO:

JUAN DAVID MOLANO LOPEZ
ARQUITECTO
M.P. No. A16212019-1075275562

ING ESTRUCTURAL:

JUAN CAMILO ROJAS RIVERA
INGENIERO CIVIL
M.P. No. 70202-319594 TLM

REVISOR ESTRUCTURAL:

FABIÁN FALLA NARANJO
INGENIERO CIVIL
M.P. No. 70202-326892 TLM

OLGA LUCIA CASTAÑO MUÑOZ
SECRETARIA DE EDUCACIÓN
C.C. 36.280.507

CONTENIDO:

MODULO 8
PLANTA CUBIERTA
FACHADA PRINCIPAL

MODULO 9
PLANTA ARQUITECTONICA
PLANTA DE CUBIERTA
FACHADA NORTE
FACHADA SUR
FACHADA OCCIDENTE
CORTE 1

Vo. Bo. CURADURIA URBANA :


FECHA:

ENERO 2026

CODIGO INTERNO:

753

LOCALIZACION GENERAL:

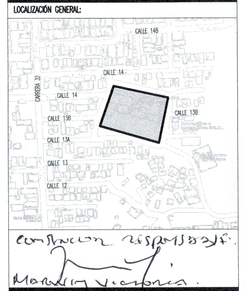

FORMATO DE PAPEL: 600 X 1000 (F.E.)

ESCALA GRAFICA: 0 1 2

ESCALA	1 : 75
ULTIMO GUARDADO:	1/29/2026 11:51 a. m.
PLANO No.:	9
TAMAÑO ARCHIVO:	12.64
ARCHIVO:	753 - Ciudad Jardín - Etn 29 - 52.dwg

OK ui 19-02-26

410011 25 0399

26-00244

03 FEB 2026

CURADOR URBANO
Resolución No. 410011 26 0201
Neiva 17 ABR 2026
Arq. Maurilio Vargas Cuéllar