


CUADRO DETALLES DE PUERTAS Y VENTANAS

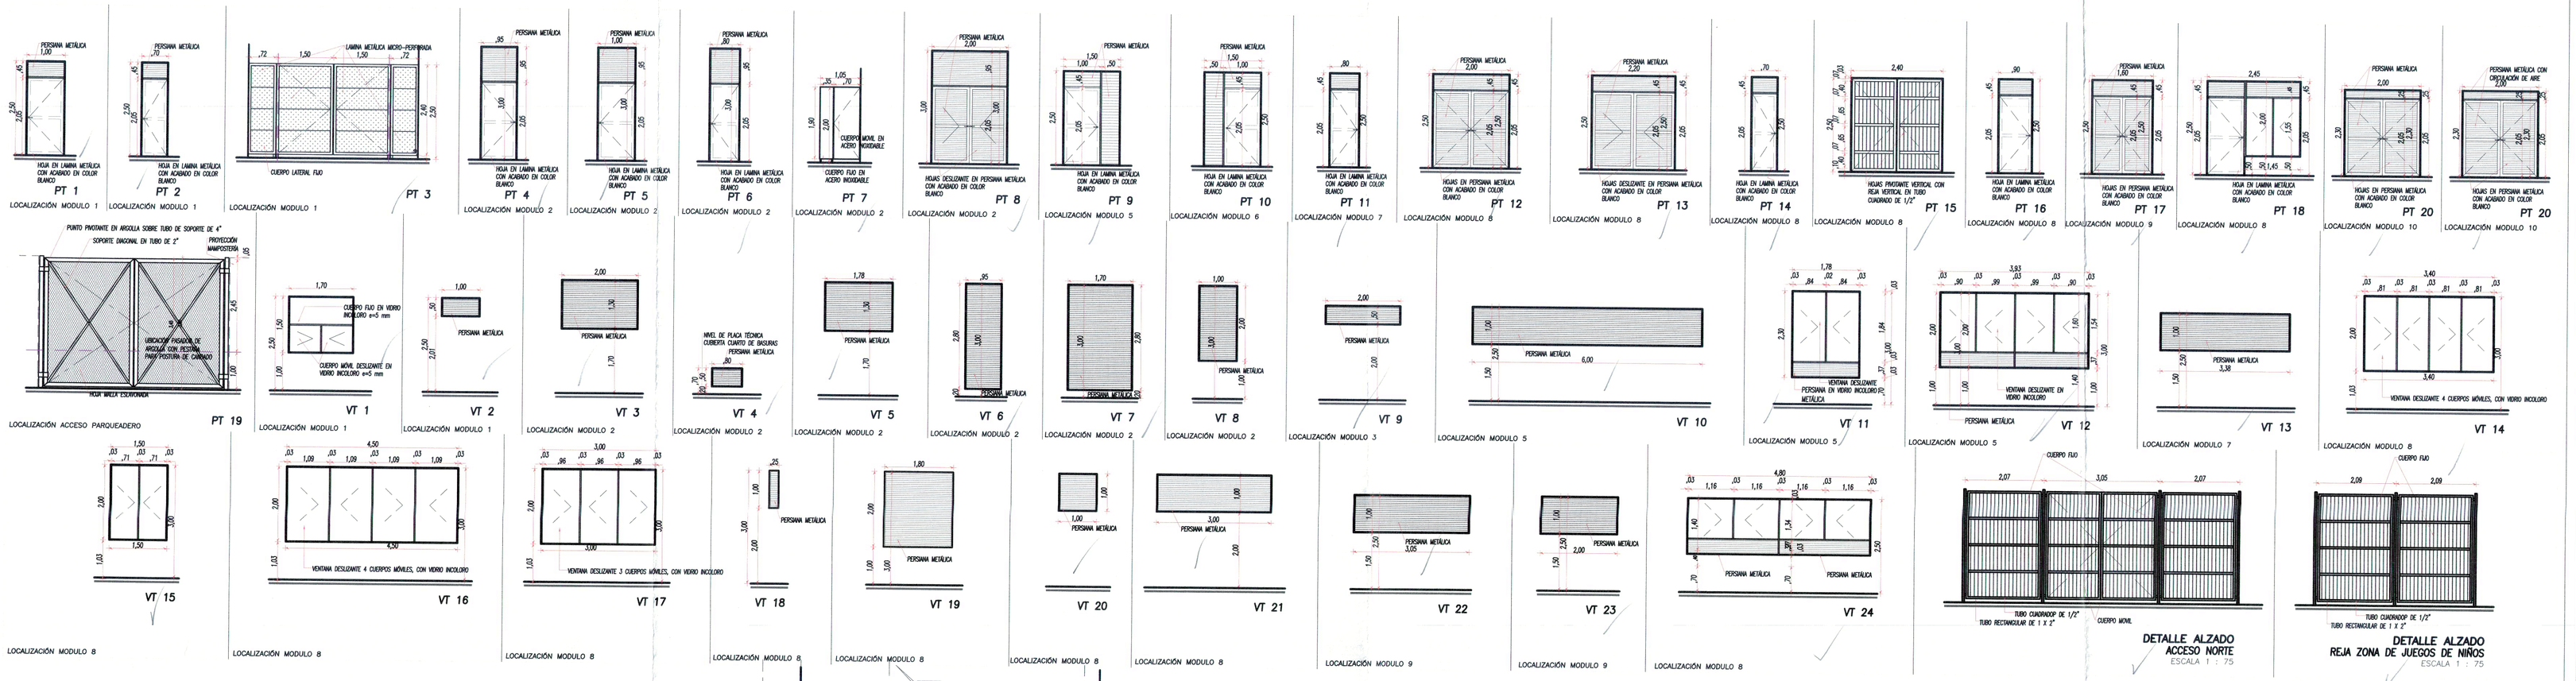


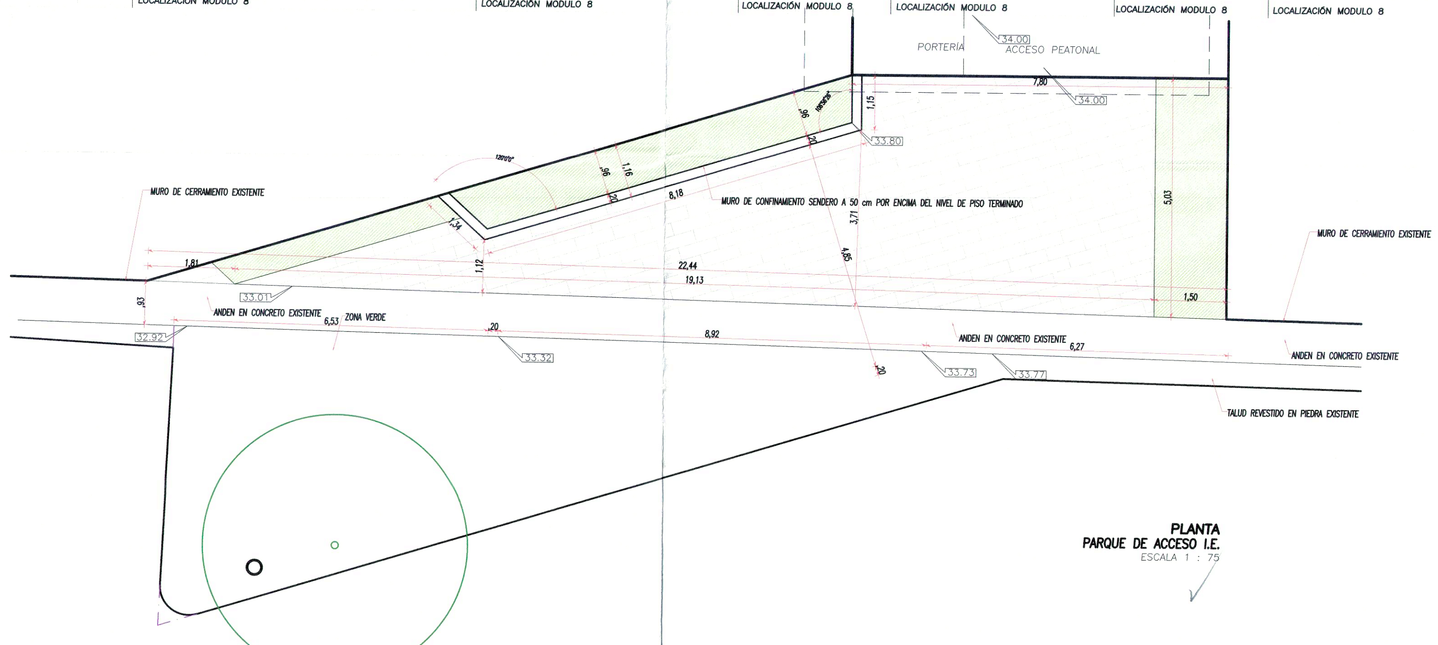


PLANTA
PARQUE DE ACCESO I.E.
ESCALA 1 : 75

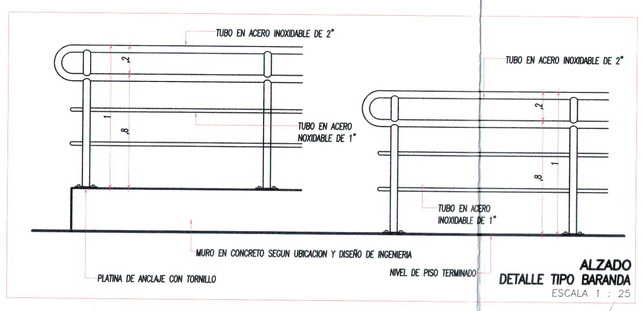

ALZADO
DETALLE TIPO BARANDA
ESCALA 1 : 25

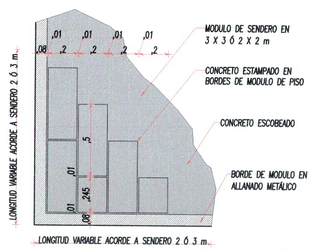

PLANTA
DETALLE DE PISO TIPO SENDERO
ESCALA 1 : 25

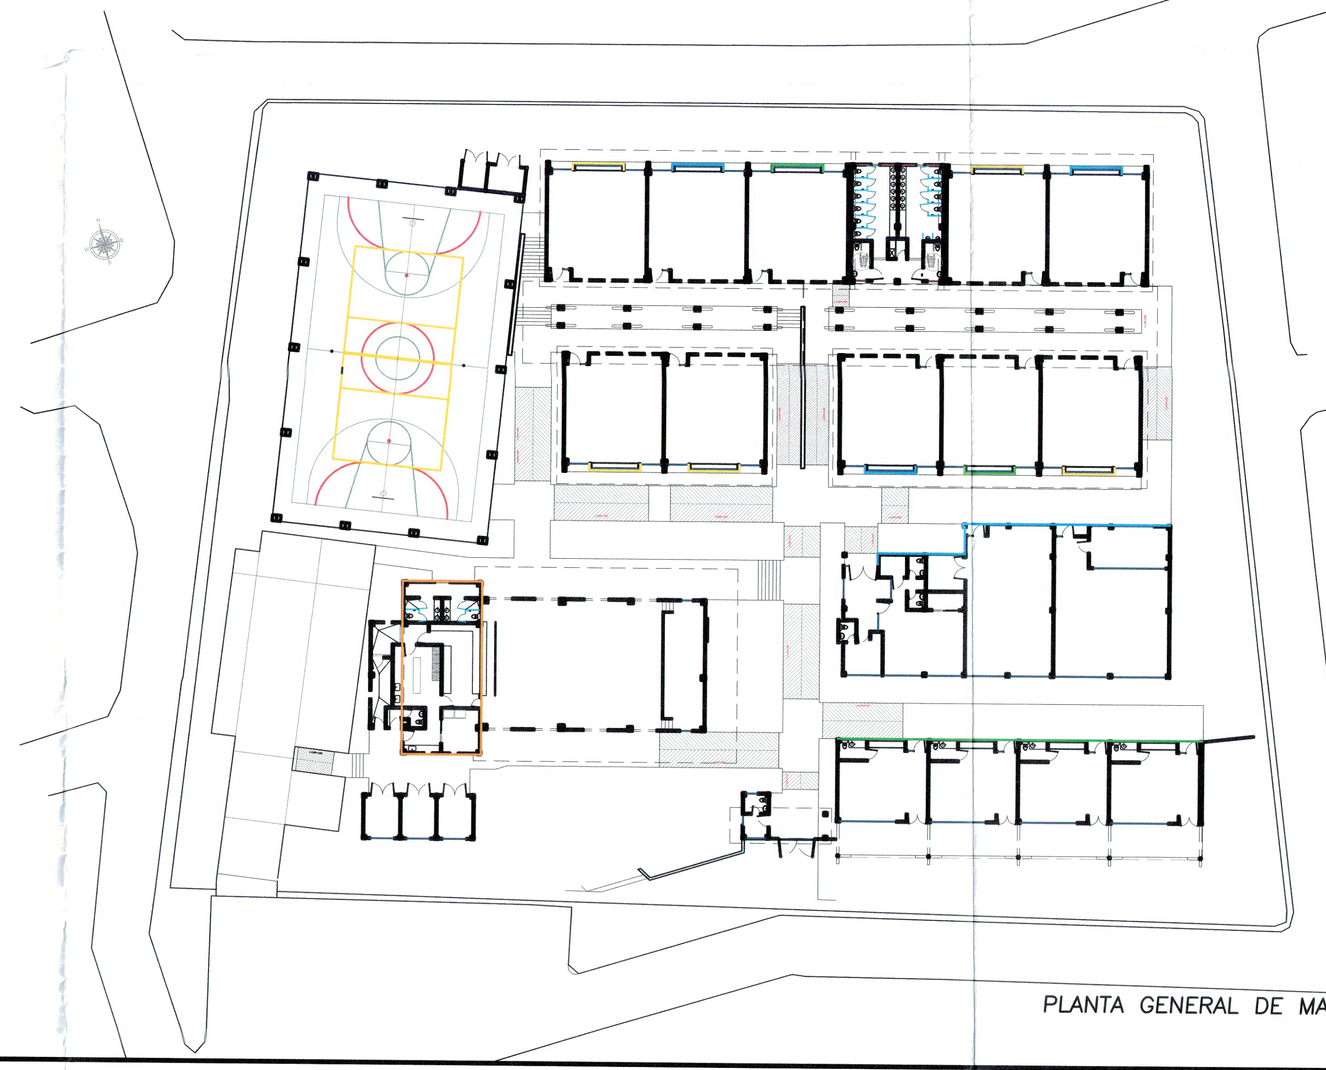

MAMPOSTERÍA EN COLOR 1
MAMPOSTERÍA EN COLOR 2
MAMPOSTERÍA EN COLOR 3
MAMPOSTERÍA EN COLOR 3

Nota:
1. LOS COLORES ASIGNADOS A LA MAMPOSTERÍA SON EXCLUSIVOS PARA LAS CARAS EXTERIORES DE LA EDIFICACIÓN.

2. LA MAMPOSTERÍA QUE NO TIENE COLOR INDICADA EN ESTA GRÁFICA SERÁN DE COLOR BLANCO

3. EN LOS BAÑOS EL ENCHAPE DE PARED ESTARÁ HASTA UNA ALTURA DE 2 m, Y PARA LA ZONA DE COCINA CON SUS SERVICIOS COMPLEMENTARIOS SERÁ PISO TECHO.

PLANTA GENERAL DE MANEJO DE COLORES
GENERAL
ESCALA 1 : 500

OK
19-02-26

410011 25 0390
26-00244
03 FEB 2026

CURADOR URBANO
Resolución No. 410011 26 0201
Neiva 17 ABR 2026
Arq. Mauricio Vargas Cuéllar

753 - Ciudad Jardín - Ene 29 - 52.dwg
ARCHIVO:

PLANO No.:	10
TAMAÑO ARCHIVO:	12.64
ESCALA:	1 : 75
ULTIMO GUARDADO:	1/29/2026 11:51 a. m.

ESCALA GRÁFICA: 0 1 2

FORMATO DE PAPEL: 600 X 1000 (F.E.)

MUNICIPIO:

ALCALDIA DE NEIVA
SECRETARIA DE EDUCACIÓN MUNICIPAL
ÁREA INFRAESTRUCTURA EDUCATIVA
GERMAN CASAGUA
ALCALDE

INSTITUCIÓN EDUCATIVA:
JOSE ESTUASIO RIVERA
SEDE
CIUDAD JARDÍN

DISEÑO:
JUAN DAVID MOLANO LOPEZ
ARQUITECTO
M.P. No. A16212019-1075275562

ING ESTRUCTURAL:
JUAN CAMILO ROJAS RIVERA
INGENIERO CIVIL
M.P. No. 70202-319594 TLM

REVISOR ESTRUCTURAL:
FABIÁN FALLA NARANJO
INGENIERO CIVIL
M.P. No. 70202-326892 TLM

Vo. Bo. SECRETARIA DE EDUCACIÓN
OLGA LUCIA CASTAÑO MUÑOZ
SECRETARIA DE EDUCACIÓN
C.C. 36.280.507

CONTENIDO:
DETALLES
PUERTAS Y VENTANAS
PARQUE DE ACCESO
ESTAMPADO PISO TIPO
COLORES MAMPOSTERÍA

Vo. Bo. CURADURIA URBANA :

FECHA: ENERO 2026

CODIGO INTERNO: 753

LOCALIZACIÓN GENERAL:

