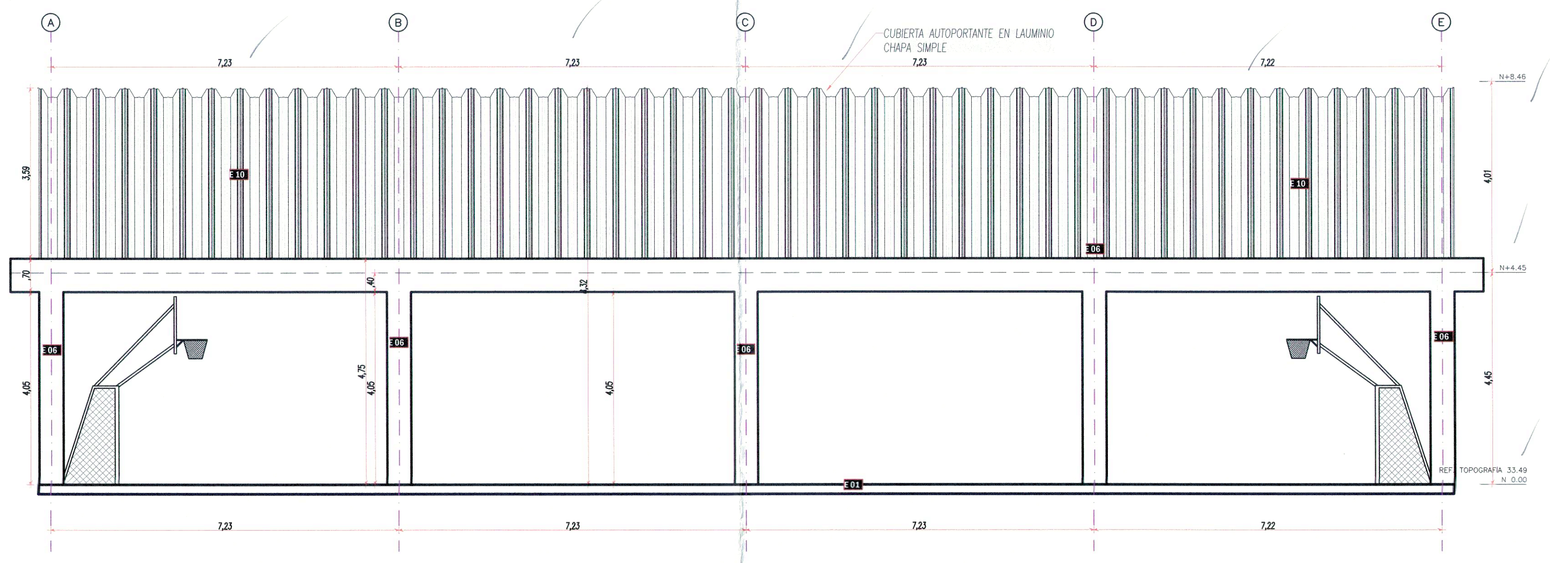
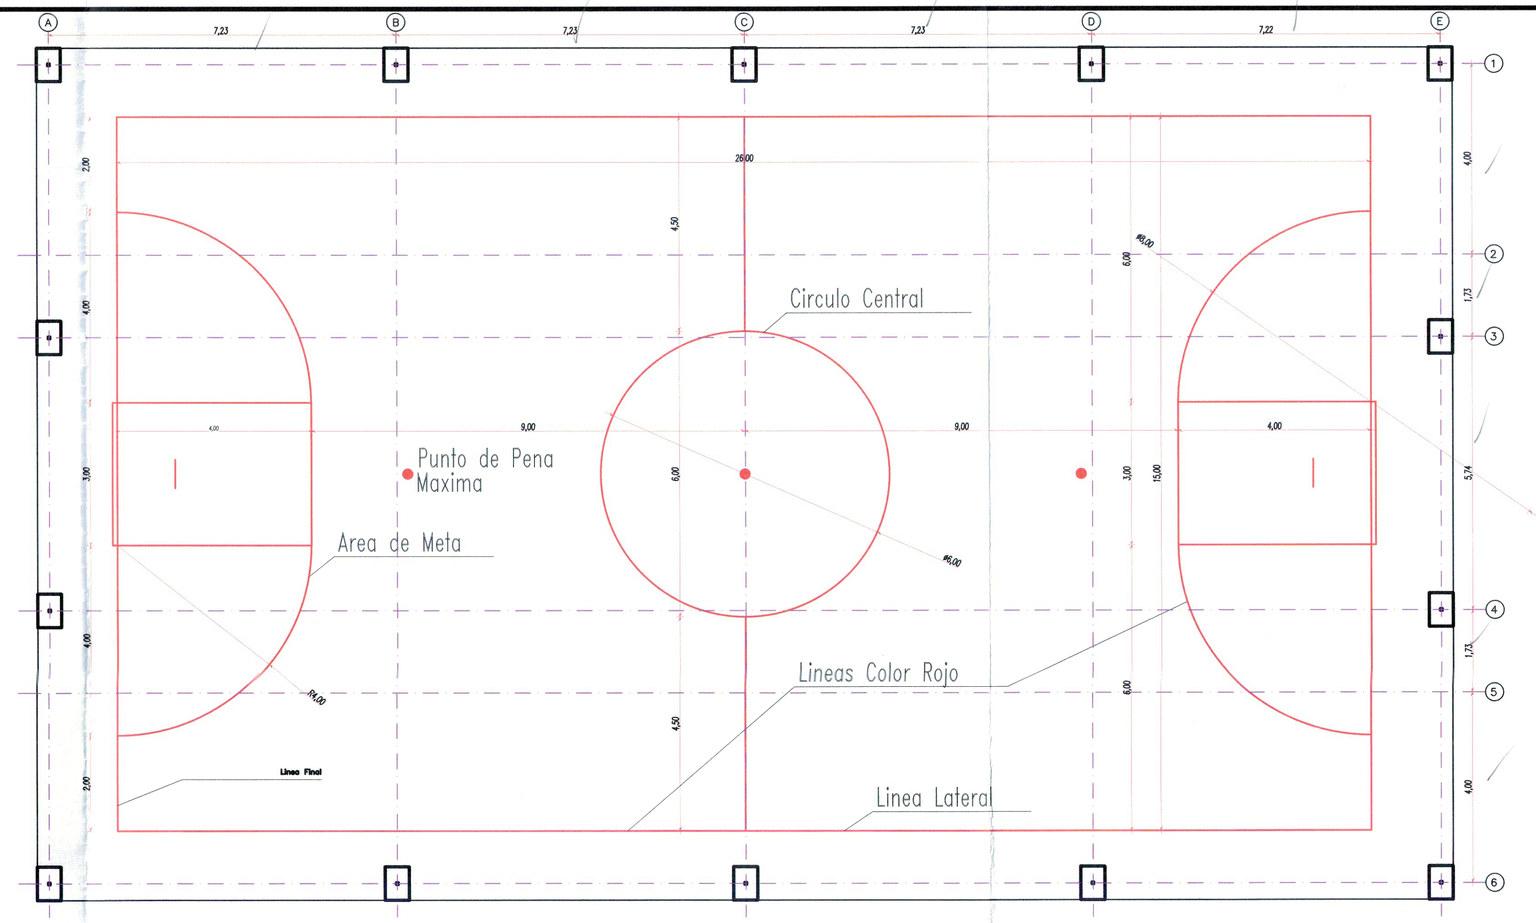


FACHADA ORIENTE
MODULO 4 / POLIDEPORTIVO
ESCALA 1 : 75

C-01 PISO EN CTO, SEGÚN ESPECIFICACIÓN ESTRUCTURAL CON ACABADO MECÁNICO PARA INTERIORES
C-02 ESTRUCTURA EN CONCRETO REFORZADO SEGÚN DISEÑO ESTRUCTURAL
T-10 CUBIERTA AUTO-PORTANTE PARA POLIDEPORTIVO


7,23
7,23
7,23
7,22
26,00
4,00
3,00
4,00
4,00
4