4100 11 25 0399

26-00244 03 FEB 2026

CURADOR URBANO
4100 11 25 0201
Resolución No. 11 ABR 2025
Neiva
Arq. Mauricio Vargas Cuellar

MODULO 5


CONTENIDO:
PLANTA ARQUITECTONICA
PLANTA DE CUBIERTA
FACHADA PRINCIPAL
FACHADA POSTERIOR
FACHADA LATERAL DERECHA
CORTE 1
MODULO 5
PLANTA ARQUITECTONICA
FACHADA PRINCIPAL
FACHADA POSTERIOR

No. De UNIDADES MEDIAS:

FECHA: ENERO 2026

CONSEC. INTERNO: 753

LOCALIZACION CORDEL:

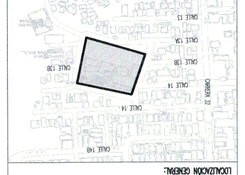

PROPIETARIO:
ALCALDIA DE NEIVA
SECRETARIA DE EDUCACION MUNICIPAL
AREA INFRAESTRUCTURA EDUCATIVA
GERMAN CASAGUA
ALCALDE

RESPONSABLE CONSTRUCCION:
JOSE ESTUASIO RIVERA
SEDE CIUDAD JARDIN

DISEÑO:
Juan Molano
JUAN DAVID MOLANO LOPEZ
ARQUITECTO
M.P. No. A16212019-1057275562

REVISO ESTRUCTURAL:

JUAN CAMILO ROJAS RIVERA
INGENIERO CIVIL
M.P. No. 70202-219594 TLM

DIBUJO ESTRUCTURAL:
Juan Camilo Rojas Rivera
INGENIERO CIVIL
M.P. No. 70202-276892 TLM


CALCULO:
Cristhopher Alejandro Ruiz.
INGENIERO CIVIL
M.P. No. 70202-1193894 TLM

DIBUJO:
Diego Alejandro Cabrera Losada
ARQUITECTO
M.P. No. A1621201-1057275562


FORMATO DE PAPEL:	600 X 1000 (F.E.)
ESCALA GRAFICA:	0 1 2
ESCALA:	1 : 75
ULTIMO GUARDADO:	1/29/2026 11:51 a. m.
PLANO No.:	7
ARCHIVO GRAFICO:	12.64

ARCHIVO: 753 – Ciudad Jardin – Ene 29 – 52.dwg


FACHADA POSTERIOR
MODULO 6 / AULA TIPO 2 Un.
ESCALA 1 : 75

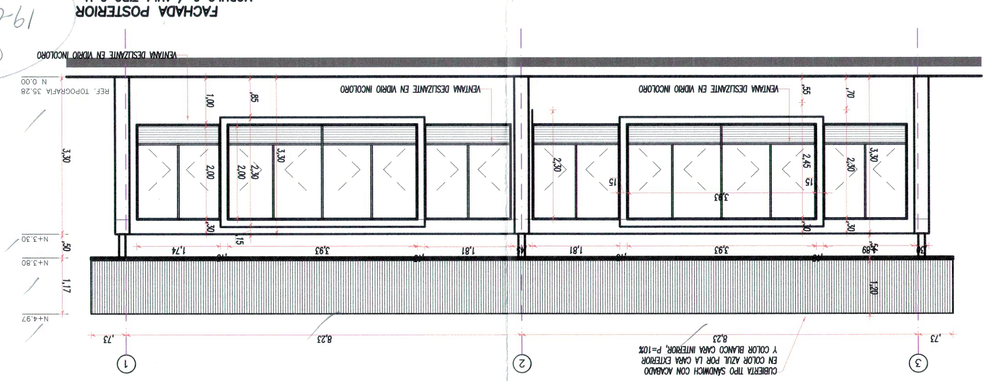


FACHADA PRINCIPAL
MODULO 6 / AULA TIPO 2 Un.
ESCALA 1 : 75

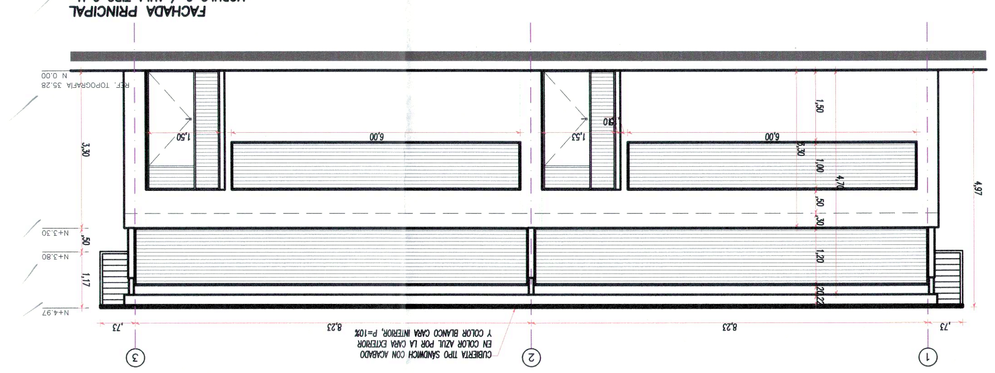


PLANTA ARQUITECTONICA
MODULO 6 / AULA TIPO 2 Un.
ESCALA 1 : 75

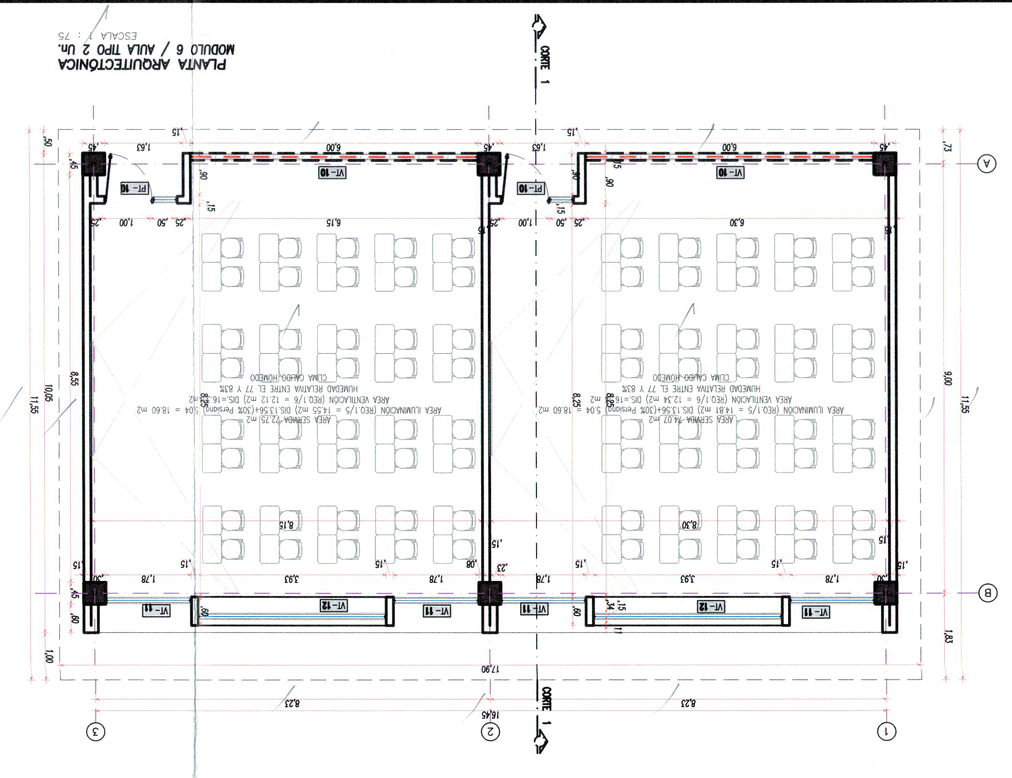


CORTE 1
MODULO 5 / AULA TIPO 3 Un.
ESCALA 1 : 75

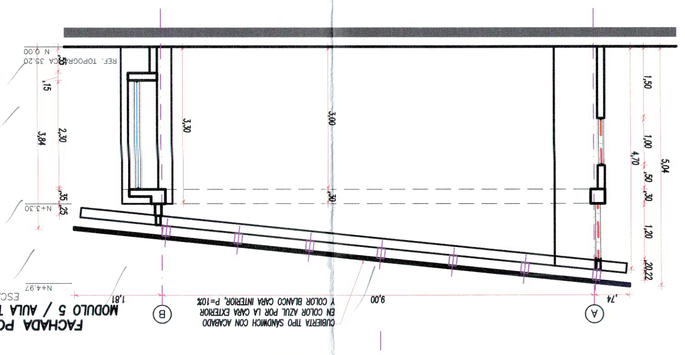


FACHADA LATERAL DERECHA
MODULO 5 / AULA TIPO 3 Un.
ESCALA 1 : 75

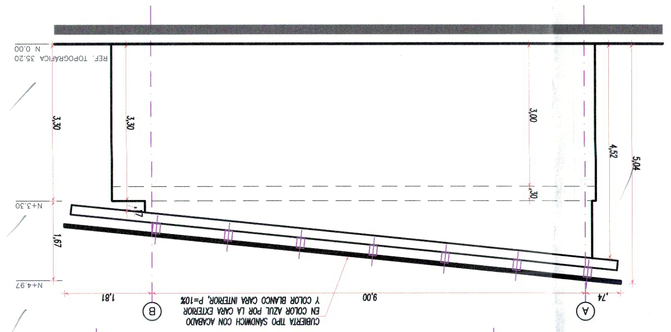

FACHADA POSTERIOR
MODULO 5 / AULA TIPO 3 Un.
ESCALA 1 : 75

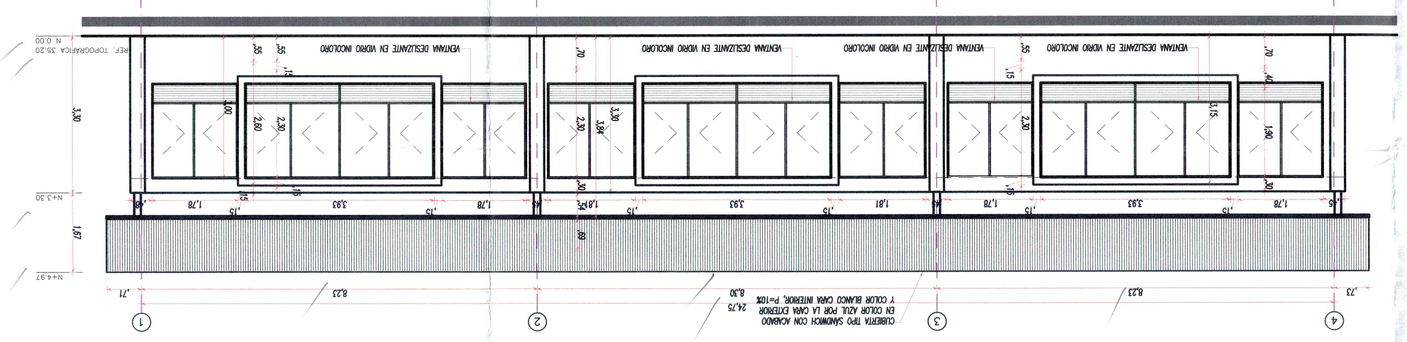

FACHADA PRINCIPAL
MODULO 5 / AULA TIPO 3 Un.
ESCALA 1 : 75

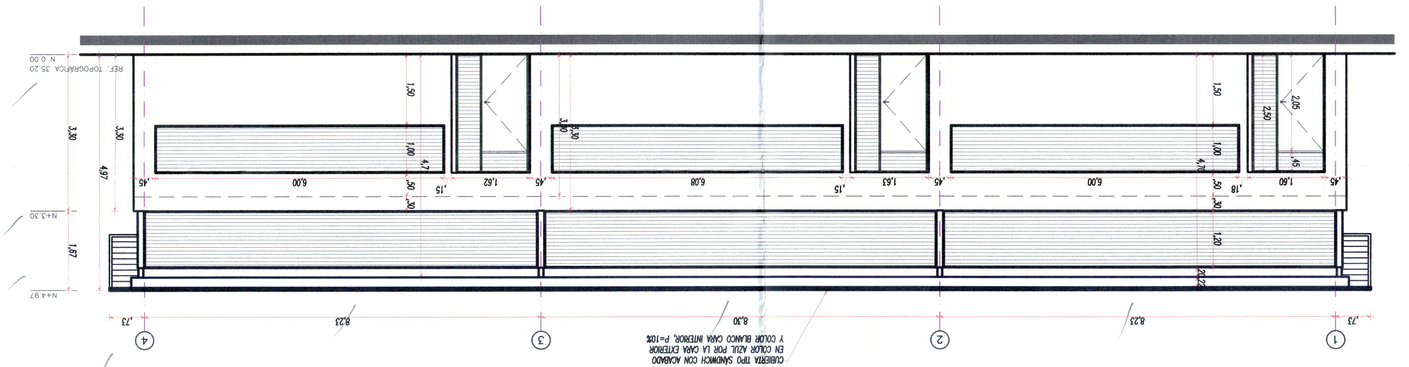

PLANTA ARQUITECTONICA
MODULO 5 / AULA TIPO 3 Un.
ESCALA 1 : 75

