

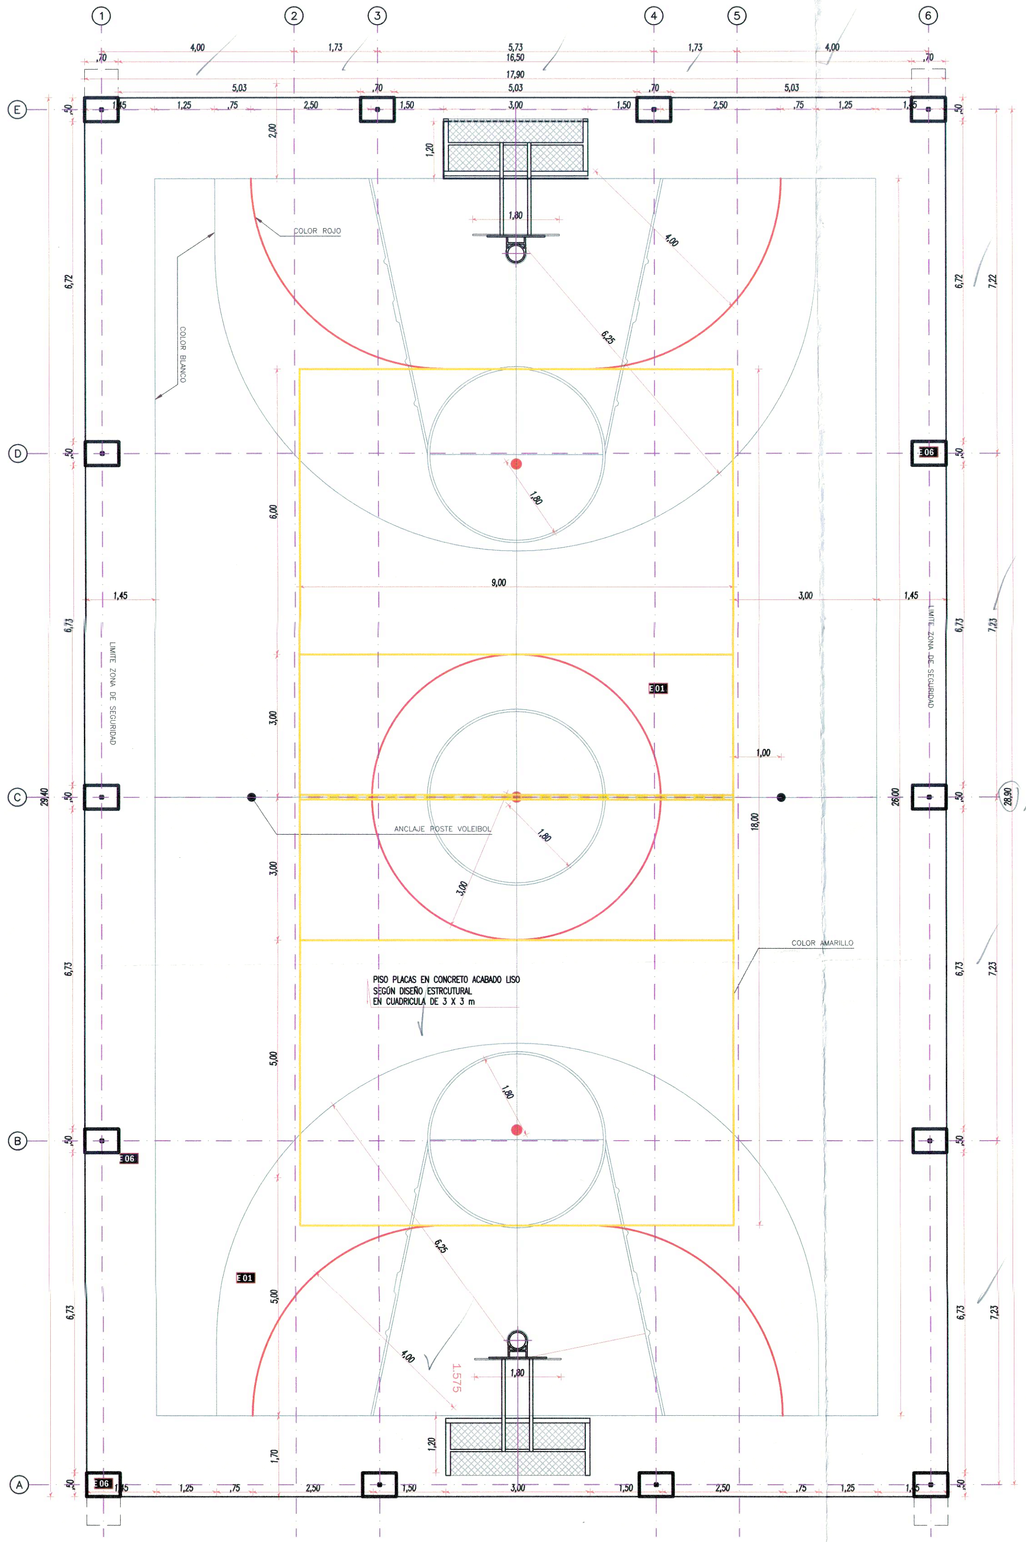



PLANTA ARQUITECTÓNICA
MODULO 4 / POLIDEPORTIVO
ESCALA 1 : 75

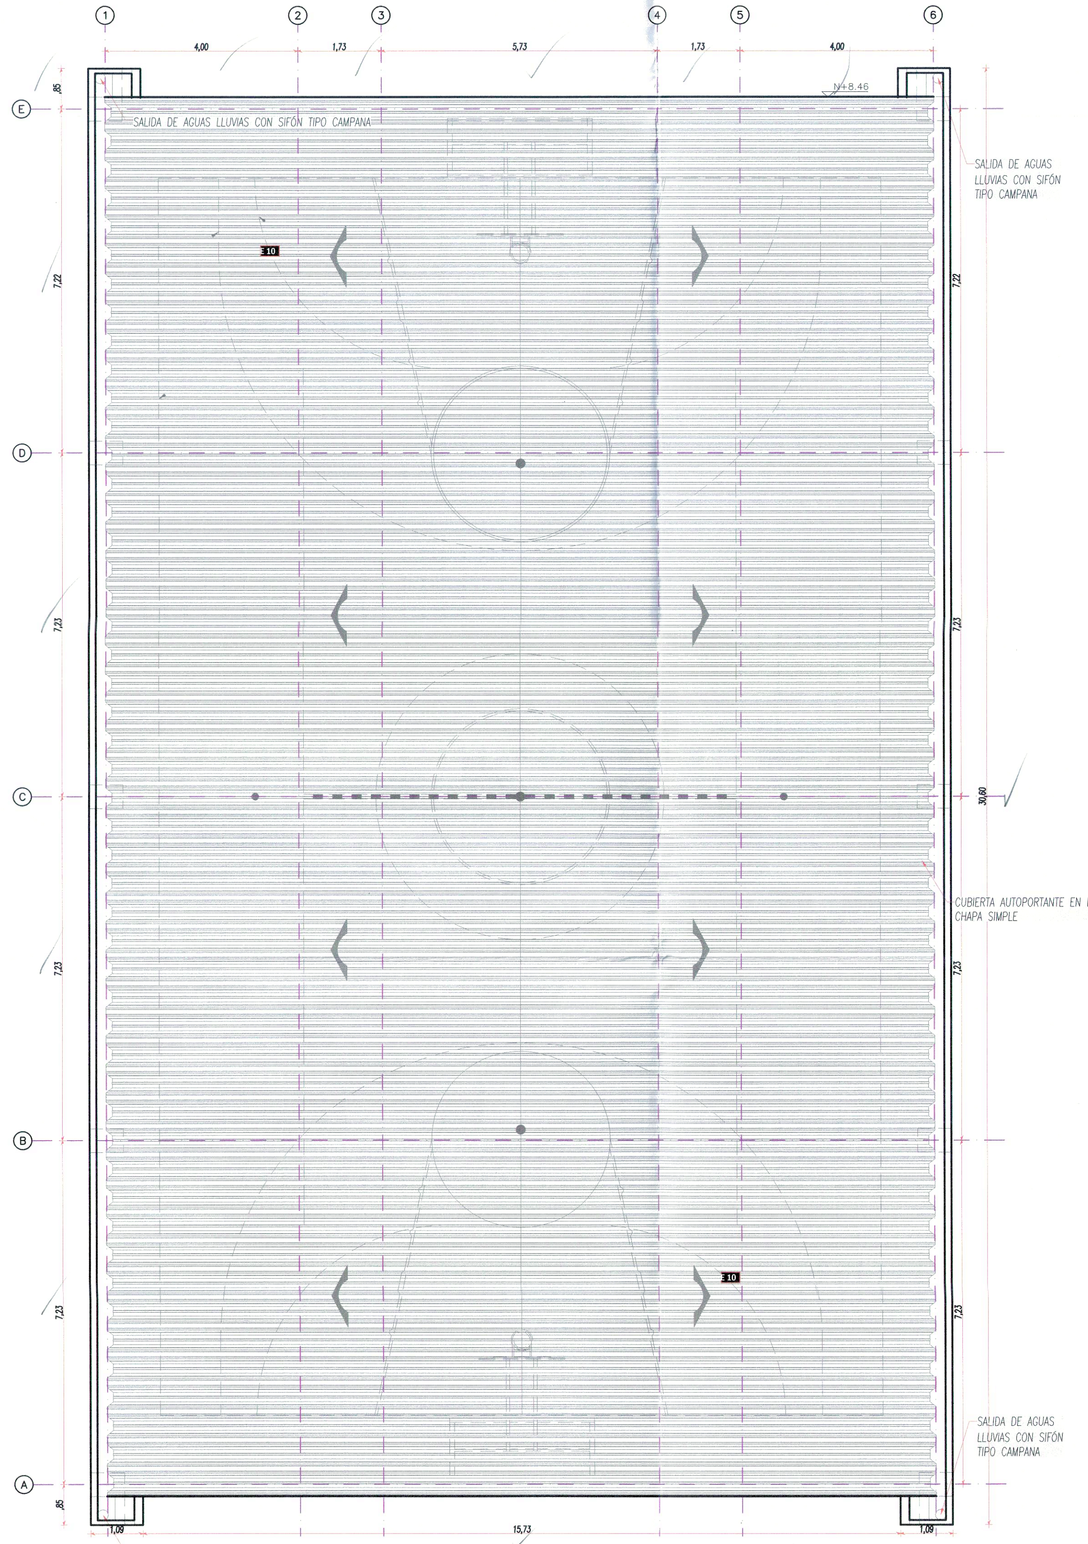


PLANTA ARQUITECTÓNICA DE CUBIERTA
MODULO 4 / POLIDEPORTIVO
ESCALA 1 : 75

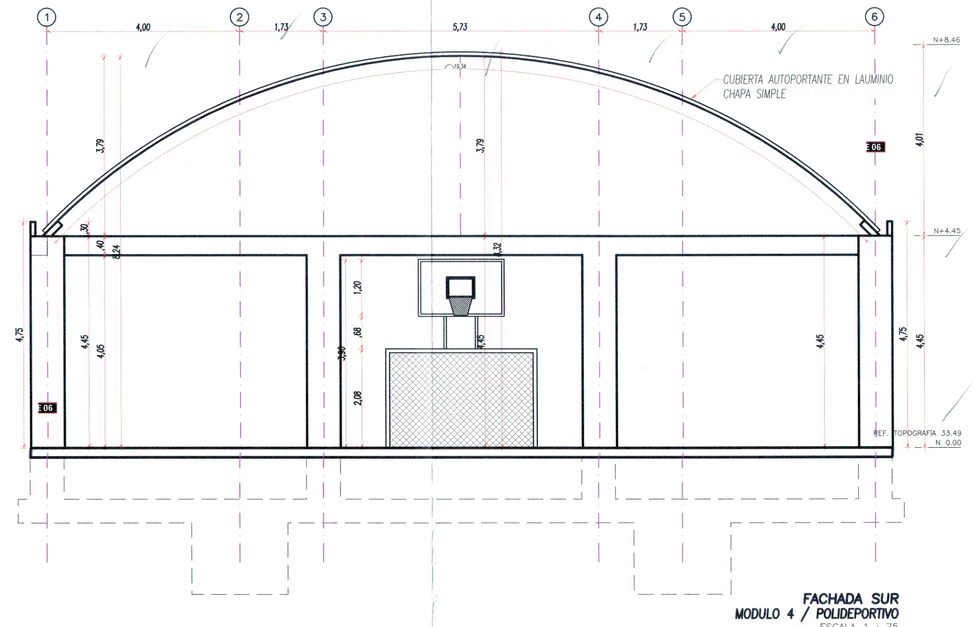


FACHADA SUR
MODULO 4 / POLIDEPORTIVO
ESCALA 1 : 75

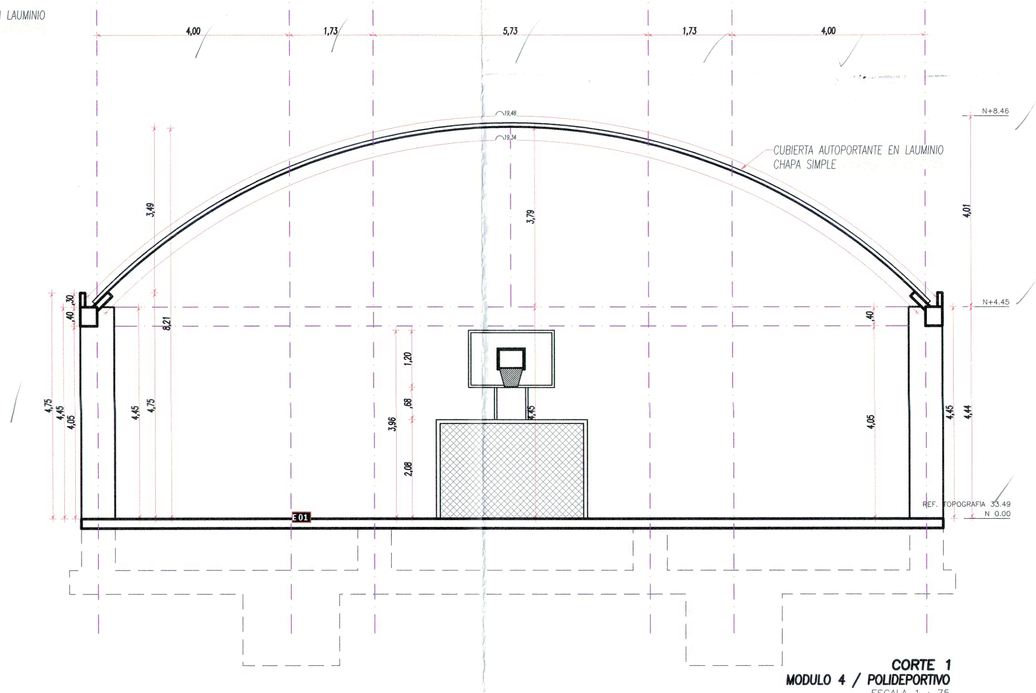


CORTE 1
MODULO 4 / POLIDEPORTIVO
ESCALA 1 : 75

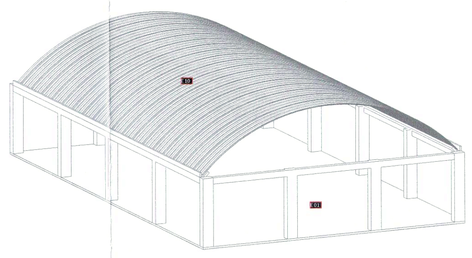

VISTA ISOMÉTRICA MODULO POLIDEPORTIVO

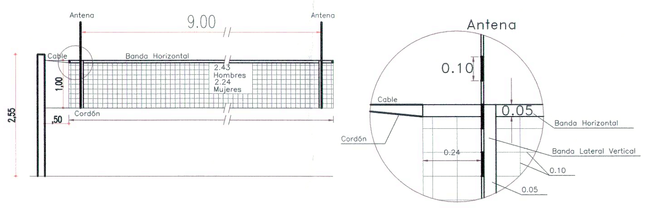

DETALLE DISEÑO DE LA RED
MODULO 4 / POLIDEPORTIVO
ESCALA 1 : 75

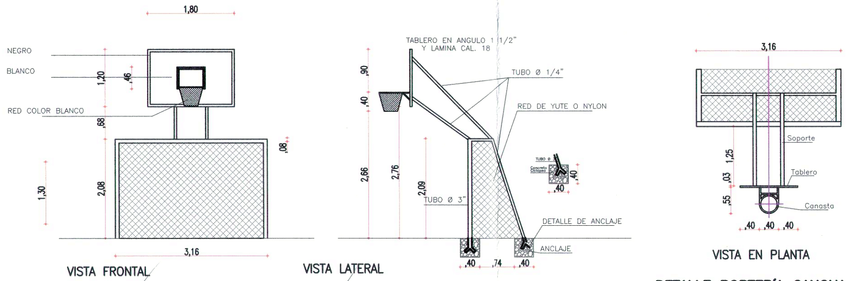

VISTA FRONTAL — VISTA LATERAL — VISTA EN PLANTA

DETALLE PORTERÍA CANCHA
MODULO 4 / POLIDEPORTIVO
ESCALA 1 : 75

01 PISO EN CTO, SEGÚN ESPECIFICACIÓN ESTRUCTURAL CON ACABADO MECÁNICO PARA INTERIORES
02 ESTRUCTURA EN CONCRETO REFORZADO SEGÚN DISEÑO ESTRUCTURAL
10 CUBIERTA AUTO-PORTANTE PARA POLIDEPORTIVO

Ok-cel 19-02-26

410011 25 0399
26-00244
03 FEB 2026

CURADOR URBANO
410011 26 0201
Resolución No.
Neiva 17 ABR 2026
Arq. Mauricio Vargas Cuellar

TAMAÑO: CARTA (215.9 - 279.4 mm)

TAMAÑO: 600 X 1000 (F.E.)
ESCALA GRAFICA: 0 1 2
ESCALA: 1 : 75 — ULTIMO GUARDADO: 1/29/2026 11:51 a. m.
PLANO No.: 5 — TAMAÑO ARCHIVO: 12.64
ARCHIVO: 753 - Ciudad Jardin - Esp 29 - 52.dwg

MUNICIPIO:

ALCALDIA DE NEIVA

SECRETARIA DE EDUCACIÓN MUNICIPAL

ÁREA INFRAESTRUCTURA EDUCATIVA

GERMAN CASAGUA
ALCALDE

INSTITUCIÓN EDUCATIVA:
JOSE ESTUASIO RIVERA
SEDE
CIUDAD JARDÍN

DISEÑO:
JUAN DAVID MOLANO LOPEZ
ARQUITECTO
M.P. No. A16212019-1075275562

ING ESTRUCTURAL:
JUAN CAMILO ROJAS RIVERA
INGENIERO CIVIL
M.P. No. 70202-319594 TLM

REVISOR ESTRUCTURAL:
FABIÁN FALLA NARANJO
INGENIERO CIVIL
M.P. No. 70202-326892 TLM

OLGA LUCIA CASTAÑO MUÑOZ
SECRETARIA DE EDUCACIÓN
C.C. 36.280.507


CONTENIDO:
MODULO 4
PLANTA ARQUITECTONICA
PLANTA DE CUBIERTA
FACHADA SUR
CORTE 1
VISTA ISOMETRICA
DETALLE DISEÑO DE LA RED
DETALLE PORTERIA CANCHA
DETALLE DE CERRAMIENTO

Vo. Bo. CURADURIA URBANA :

FECHA:
ENERO 2026

CÓDIGO INTERNO:
753

LOCALIZACIÓN GENERAL:

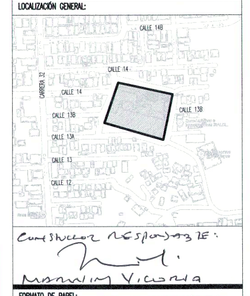

FORMATO DE PAPEL: 600 X 1000 (F.E.)
ESCALA GRAFICA: 0 1 2
ESCALA: 1 : 75 — ULTIMO GUARDADO: 1/29/2026 11:51 a. m.
PLANO No.: 5 — TAMAÑO ARCHIVO: 12.64
ARCHIVO: 753 - Ciudad Jardin - Esp 29 - 52.dwg