

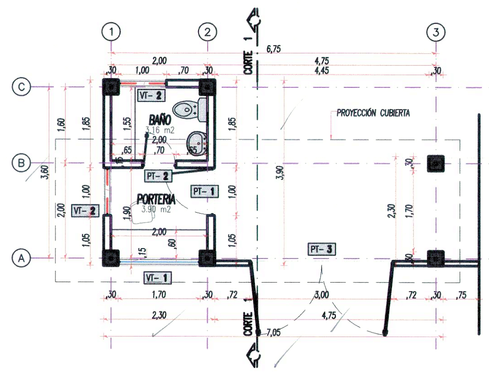



PLANTA ARQUITECTÓNICA
MODULO 1 / PORTERÍA
ESCALA 1 : 75

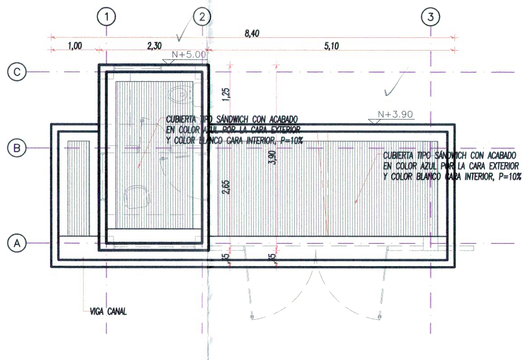


PLANTA ARQUITECTÓNICA DE CUBIERTAS
MODULO 1 / PORTERÍA
ESCALA 1 : 75

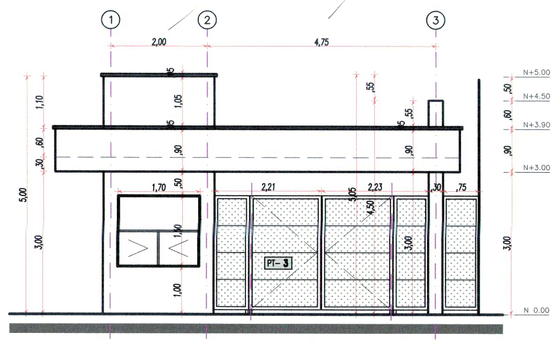


FACHADA SUR
MODULO 1 / PORTERÍA
ESCALA 1 : 75

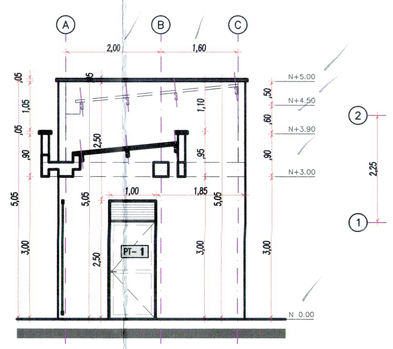


CORTE 1
MODULO 1 / PORTERÍA
ESCALA 1 : 75

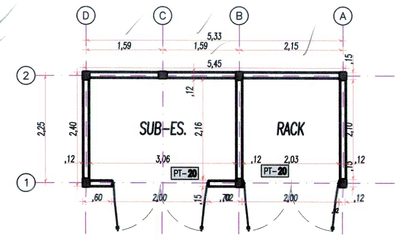


PLANTA ARQUITECTÓNICA
MODULO 10 / CUARTO TÉCNICO
ESCALA 1 : 75

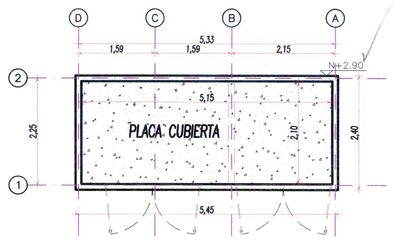


PLANTA ARQUITECTÓNICA DE CUBIERTA
MODULO 10 / CUARTO TÉCNICO
ESCALA 1 : 75

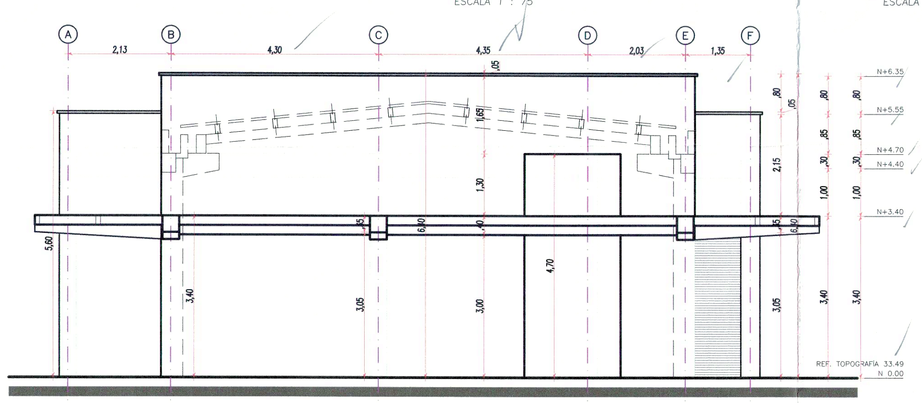


FACHADA ORIENTE
MODULO 2 / SALÓN COMEDOR
ESCALA 1 : 75

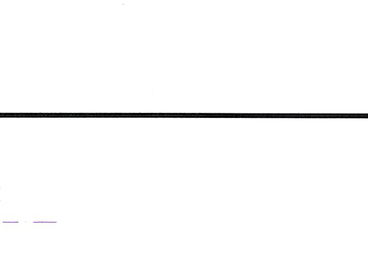


FACHADA
MODULO 10 / CUARTO TÉCNICO
ESCALA 1 : 75

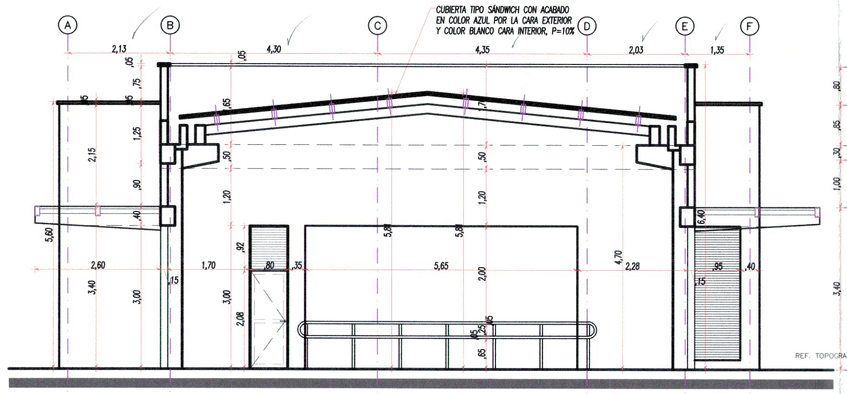


CORTE 1
MODULO 2 / SALÓN COMEDOR
ESCALA 1 : 75

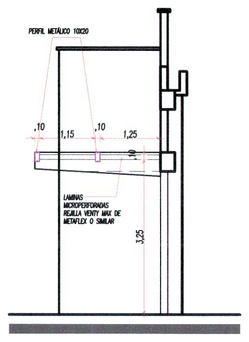


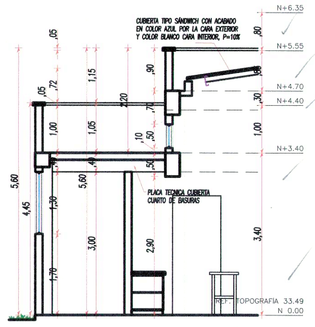


CORTE 2
MODULO 2 / SALÓN COMEDOR
ESCALA 1 : 75

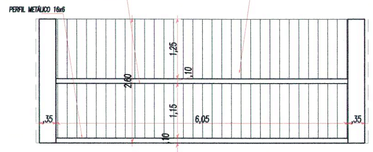

DETALLE PERGOLAS
PERGOLAS CUBIERTAS
ESCALA 1 : 75

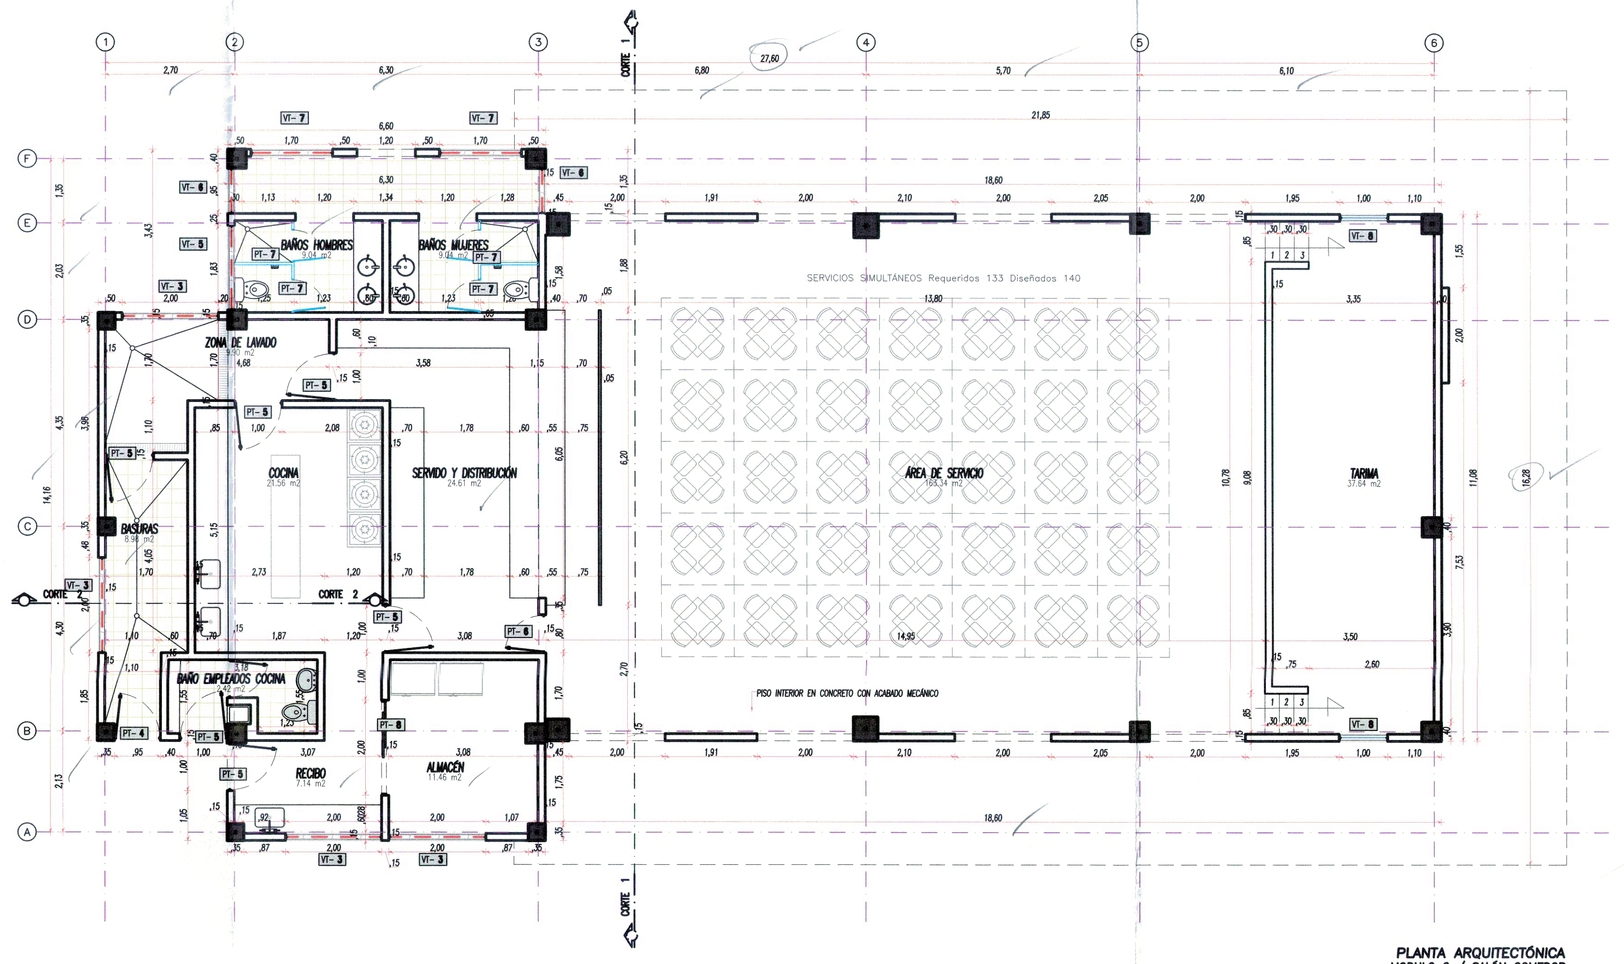

PLANTA ARQUITECTÓNICA
MODULO 2 / SALÓN COMEDOR
ESCALA 1 : 75

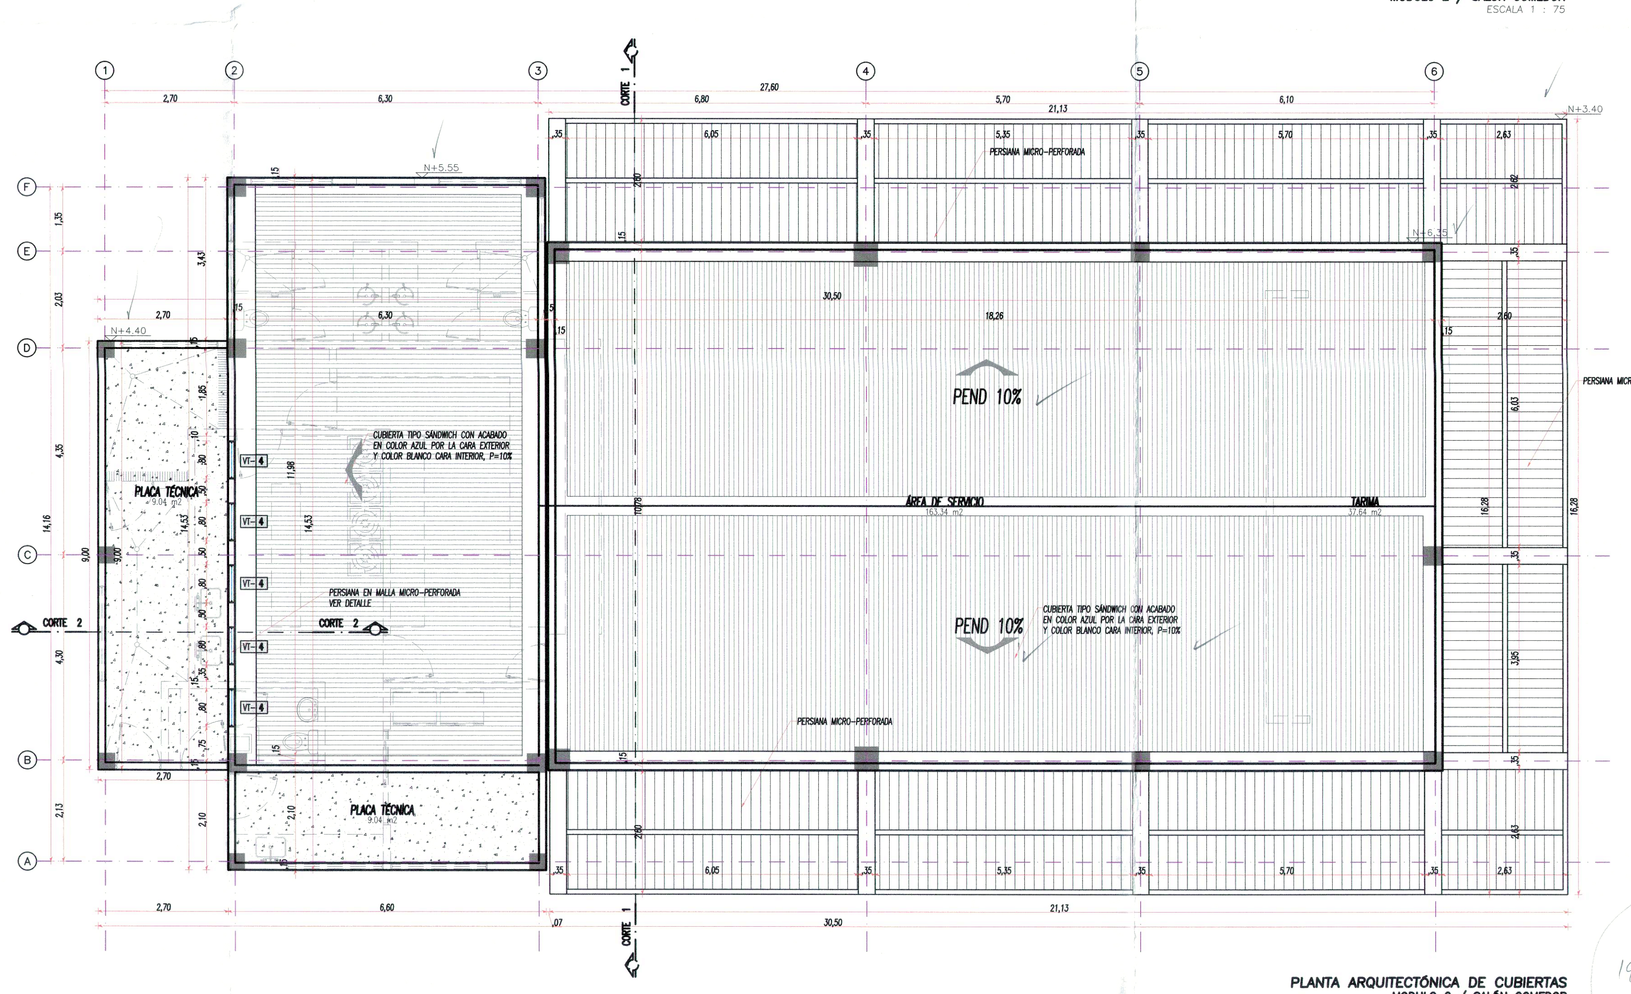

PLANTA ARQUITECTÓNICA DE CUBIERTAS
MODULO 2 / SALÓN COMEDOR
ESCALA 1 : 75

OK w
19-02-26

410011 25 0399

26-00244 03 FEB 2026

CURADOR URBANO
Resolución No. 410011 26 0201
Neiva 17 ABR 2026
Arq. Mauricio Vargas Cuéllar

753 - Ciudad Jardín - Ene 29 - 52.dwg

ARCHIVO:	753 - Ciudad Jardín - Ene 29 - 52.dwg
PLANO No.:	3
TAMAÑO ARCHIVO:	12.64
ESCALA:	1 : 75
ULTIMO GUARDADO:	1/29/2026 11:51 a. m.
ESCALA GRAFICA:	0 1 2
FORMATO DE PAPEL:	600 X 1000 (F.E.)

MUNICIPIO:

ALCALDIA DE NEIVA

SECRETARIA DE EDUCACIÓN MUNICIPAL

ÁREA INFRAESTRUCTURA EDUCATIVA

GERMAN CASAGUA
ALCALDE

INSTITUCIÓN EDUCATIVA:
JOSE ESTUASIO RIVERA
SEDE
CIUDAD JARDÍN

DISEÑO:

JUAN DAVID MOLANO LOPEZ
ARQUITECTO
M.P. No. A16212019-1075275562

ING ESTRUCTURAL:

JUAN CAMILO ROJAS RIVERA
INGENIERO CIVIL
M.P. No. 70202-319594 TLM

REVISOR ESTRUCTURAL:

FABIÁN FALLA NARANJO
INGENIERO CIVIL
M.P. No. 70202-326892 TLM

OLGA LUCIA CASTAÑO MUÑOZ
SECRETARIA DE EDUCACIÓN
C.C. 36.280.507

CONTENIDO:

MODULO 1
- PLANTA PISO 1
- PLANTA CUBIERTAS
- FACHADA SUR
- CORTE 1

MODULO 2
- PLANTA PISO 1
- PLANTA CUBIERTAS
- FACHADA ORIENTE
- CORTE 1
- CORTE 2

MODULO 10
- PLANTA PISO 1
- PLANTA CUBIERTAS
- FACHADA

Vo. Bo. CURADURIA URBANA :

FECHA:
ENERO 2026

CODIGO INTERNO:
753

LOCALIZACIÓN GENERAL:

