
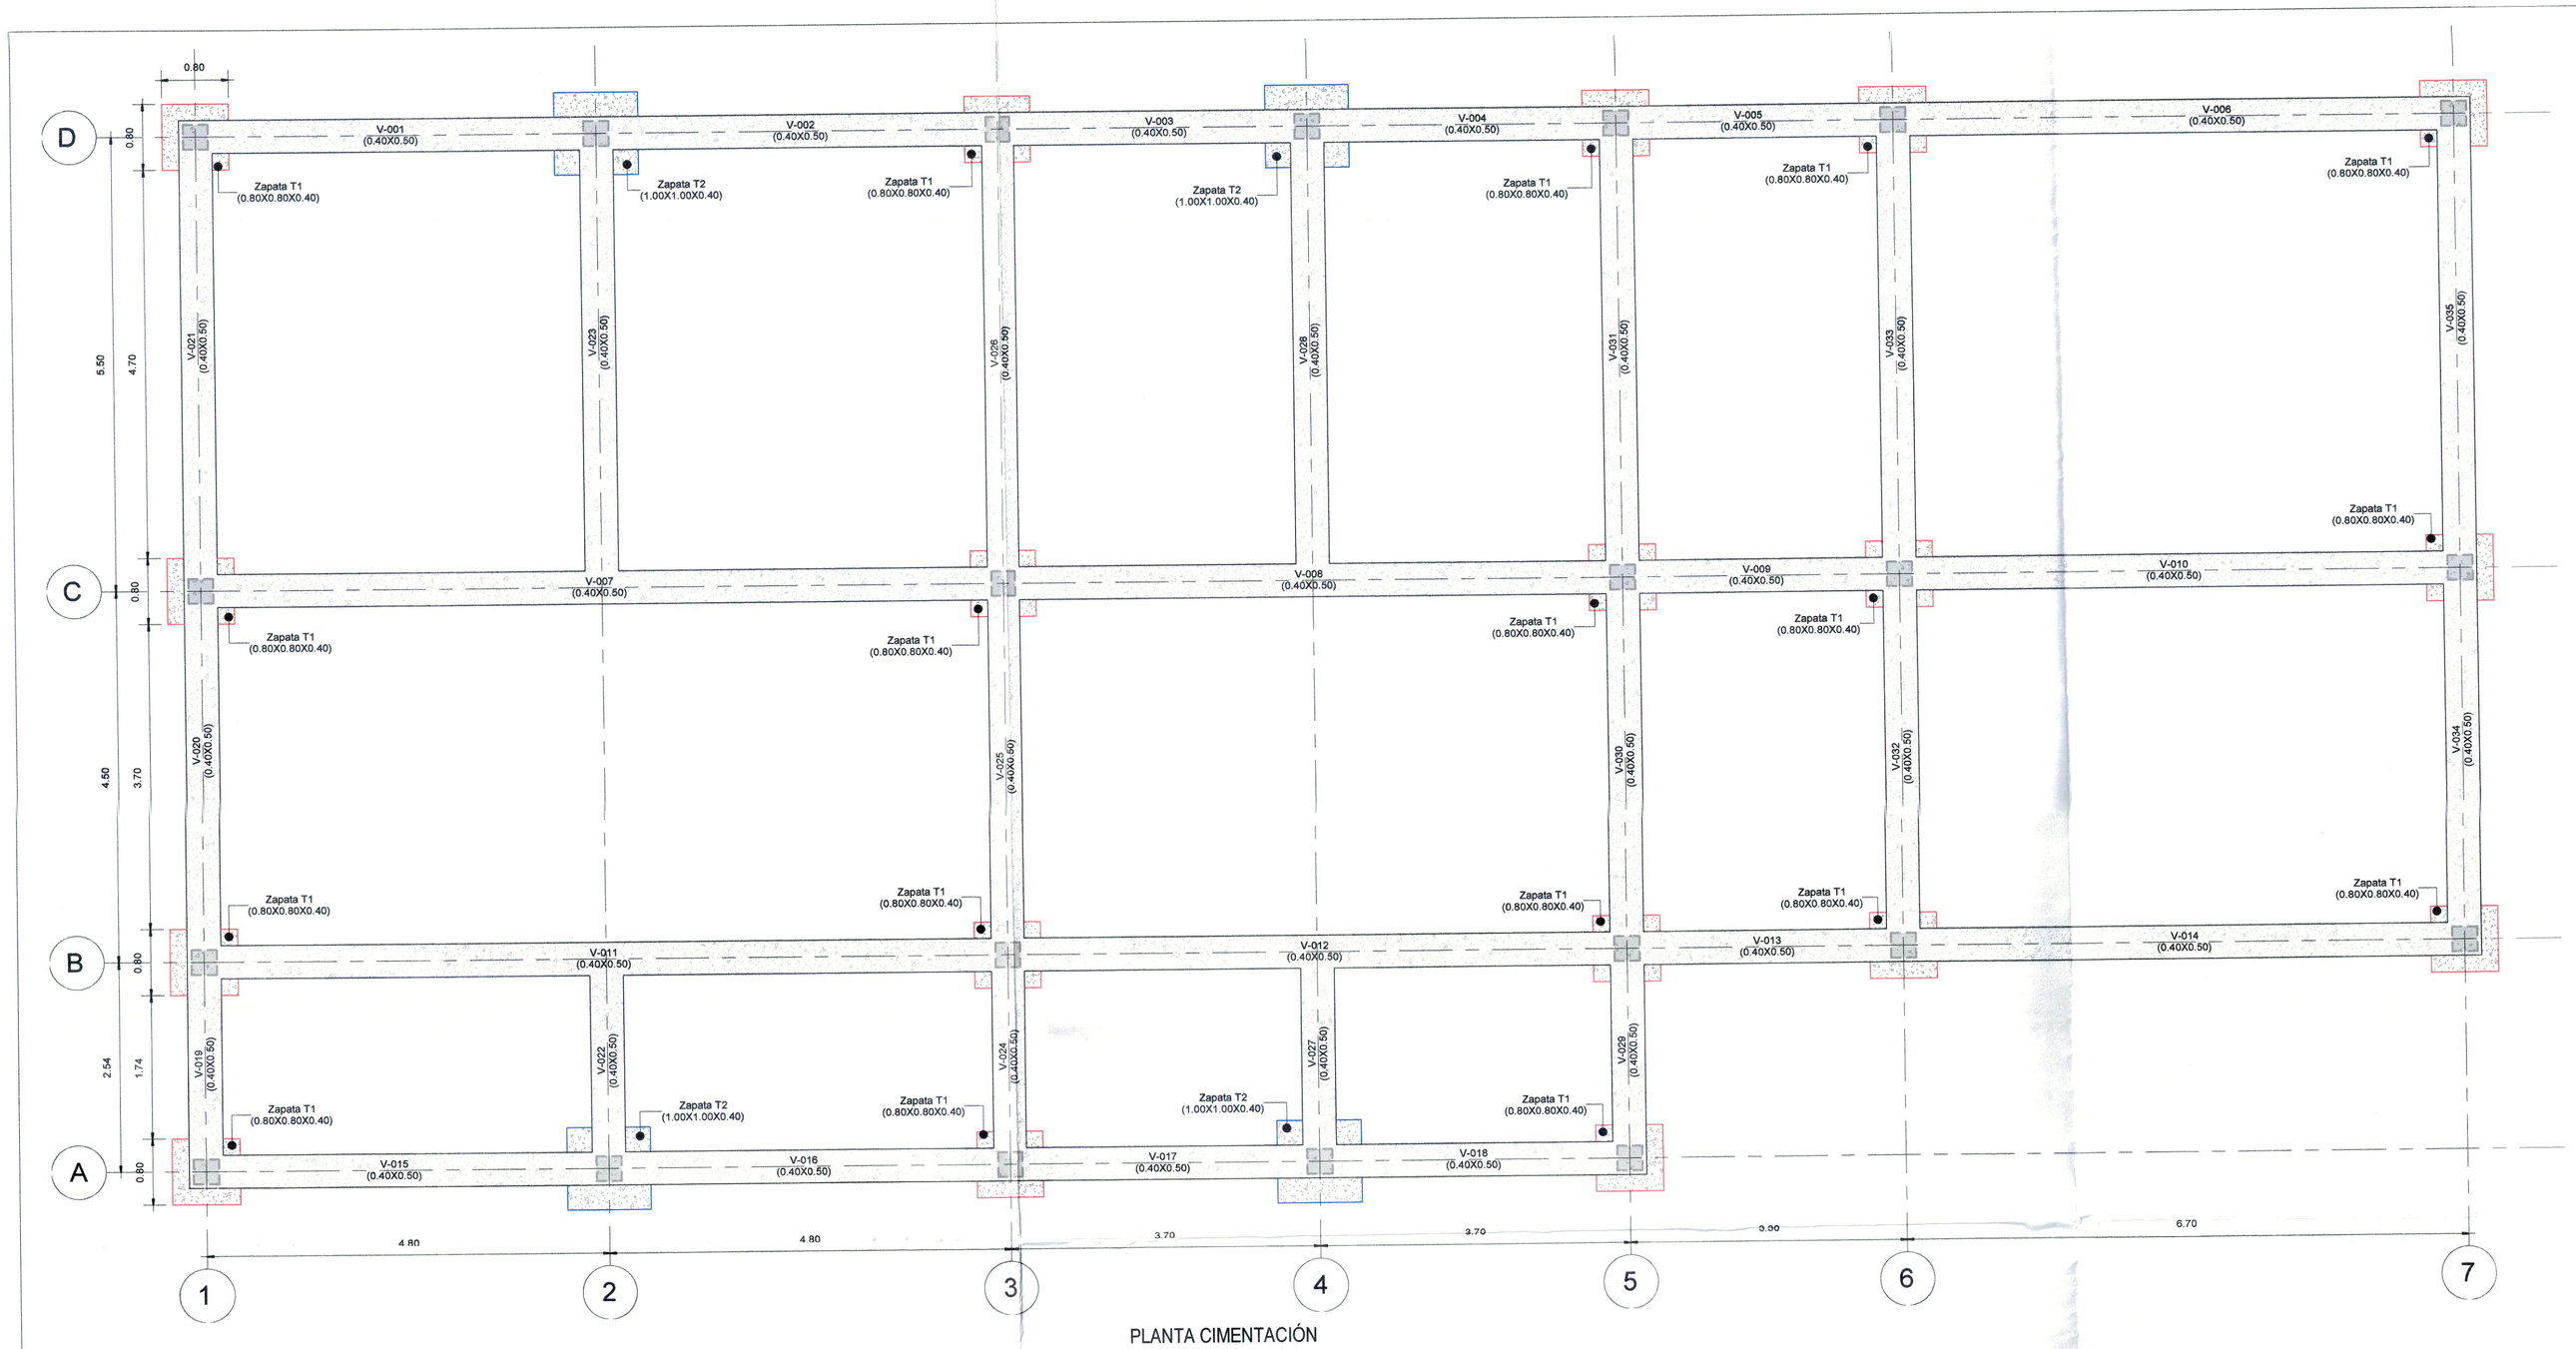



PLANTA CIMENTACIÓN

1 : 50

ZAPATA T1 (.80X.80X.40)

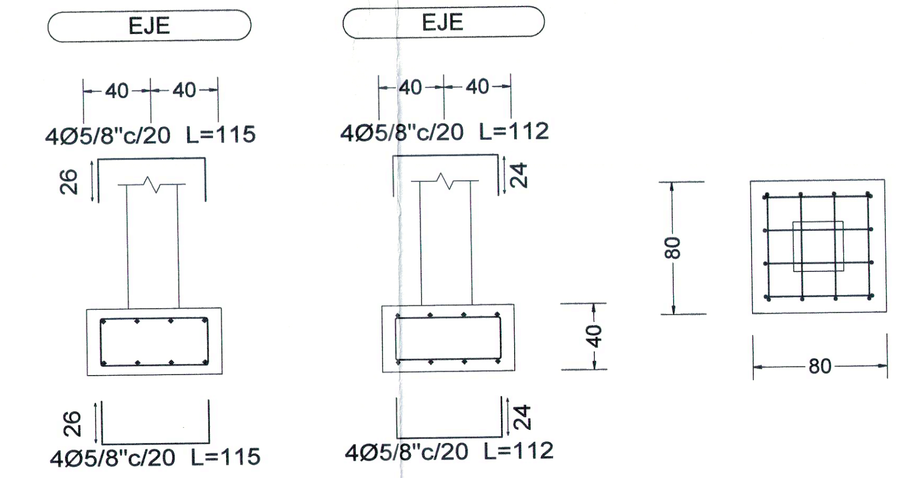


ZAPATA T2 (1.00X1.00X.40)

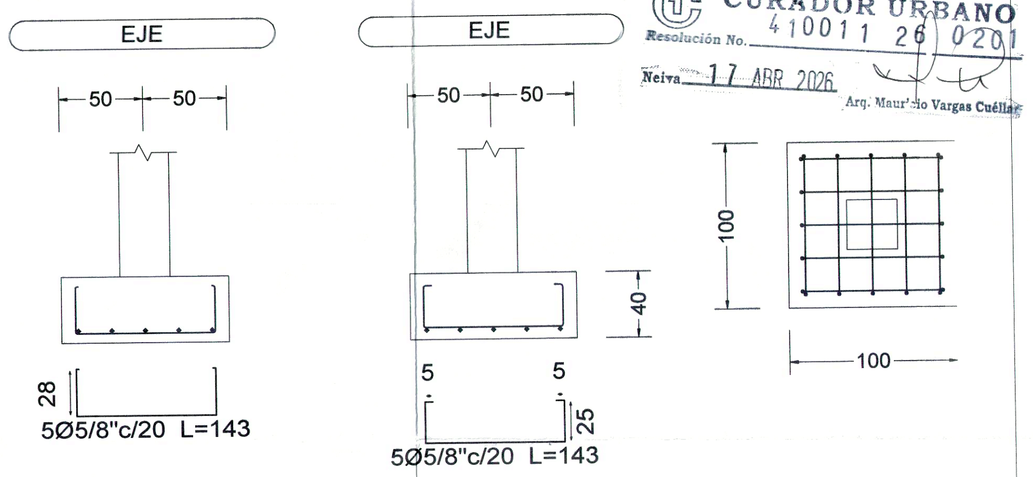

DESPIECE ZAPATAS


1 : 25

CURADOR URBANO
Resolución No. 4100 11 26 0201
Neiva 17 ABR 2026
Arq. Mauricio Vargas Cuéllar

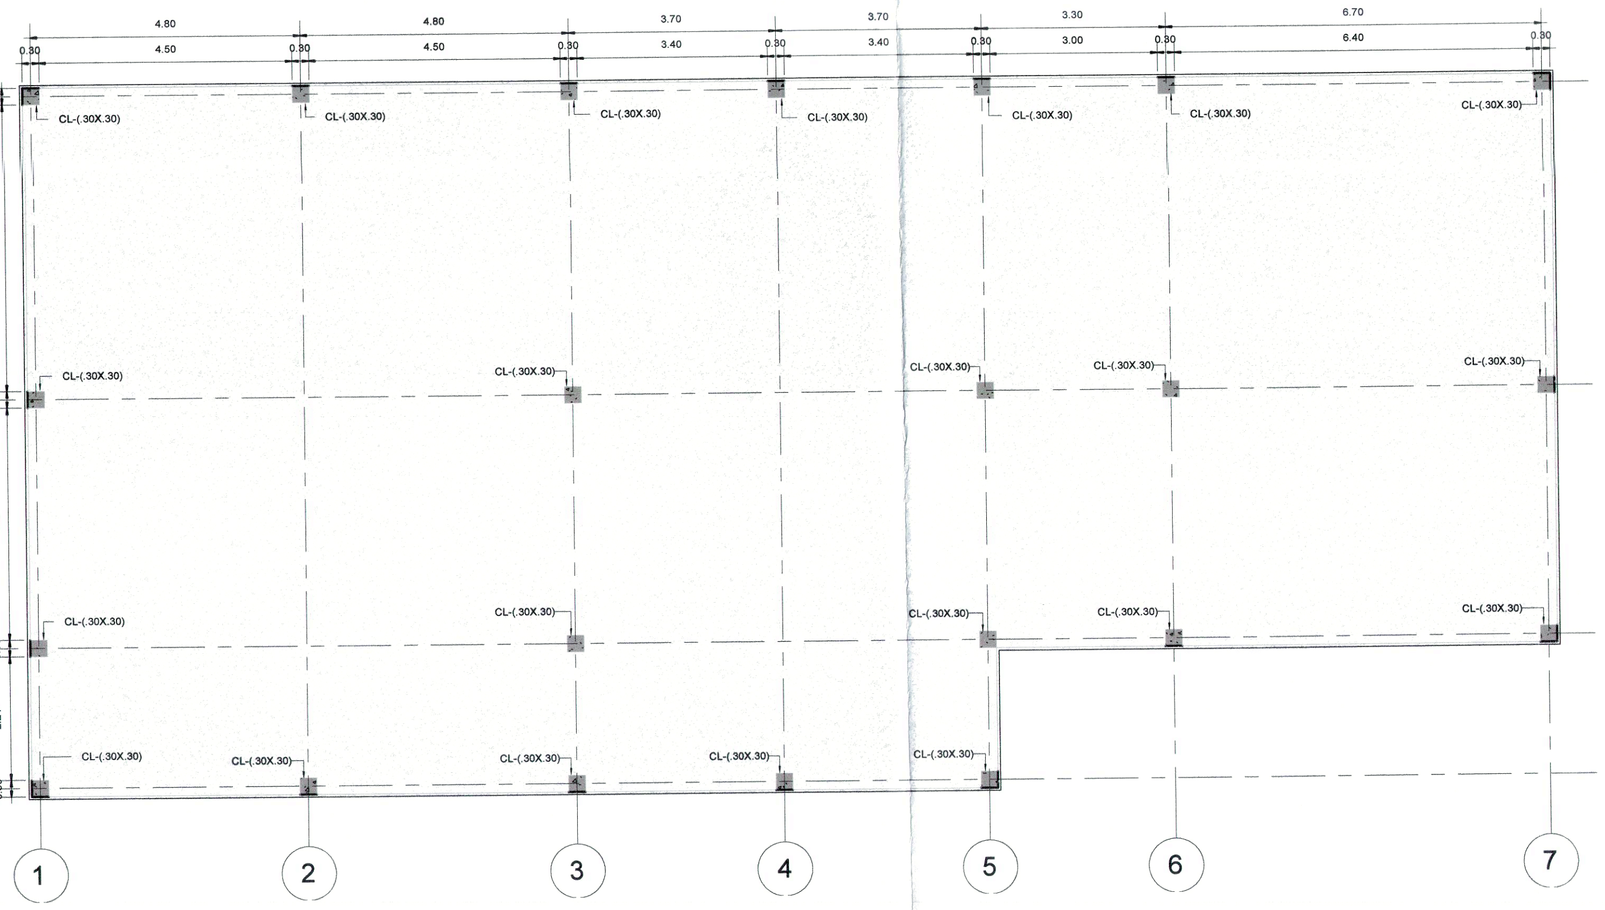

PLANTA LOCALIZACIÓN DE COLUMNAS


1 : 75

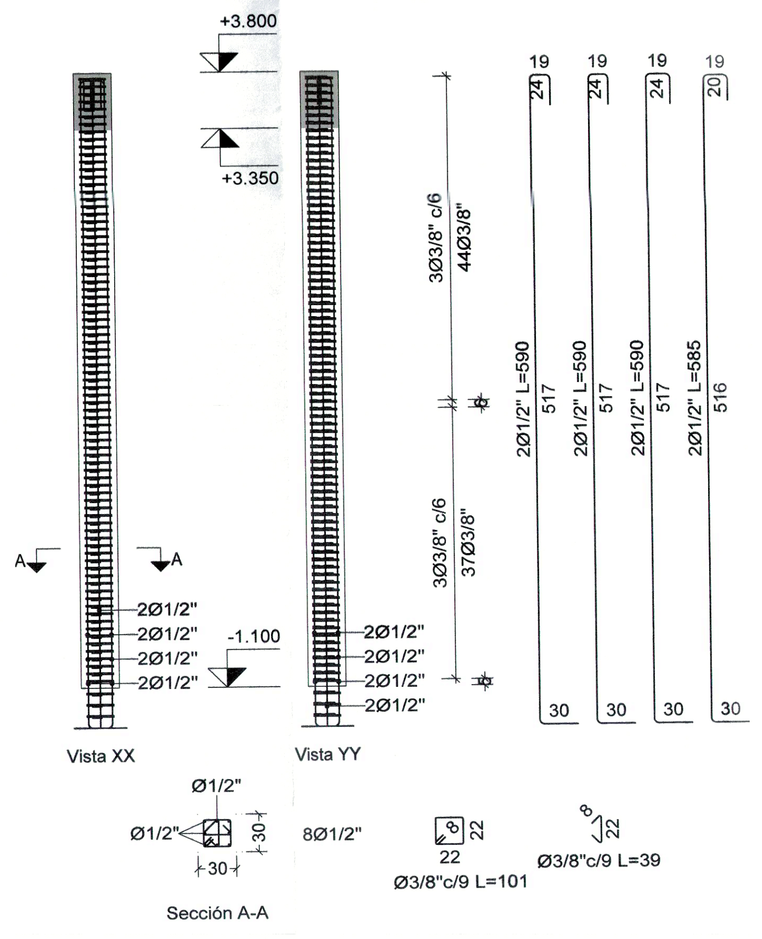

Sección A-A


DESPIECE COLUMNAS

1 : 33

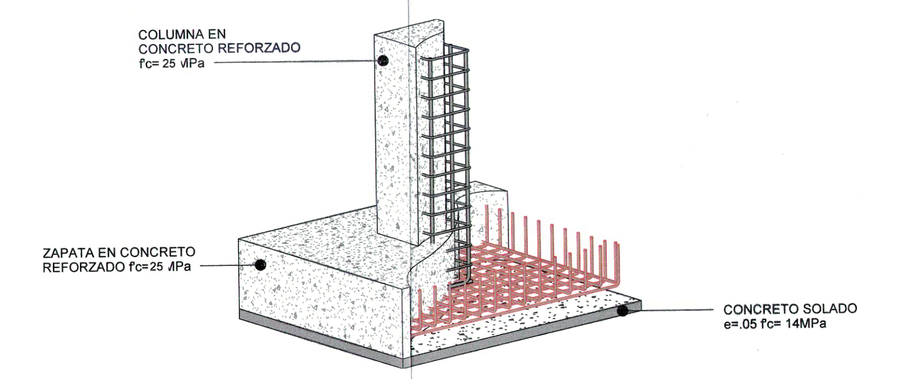

ISOMETRICO ZAPATA

1 : 20

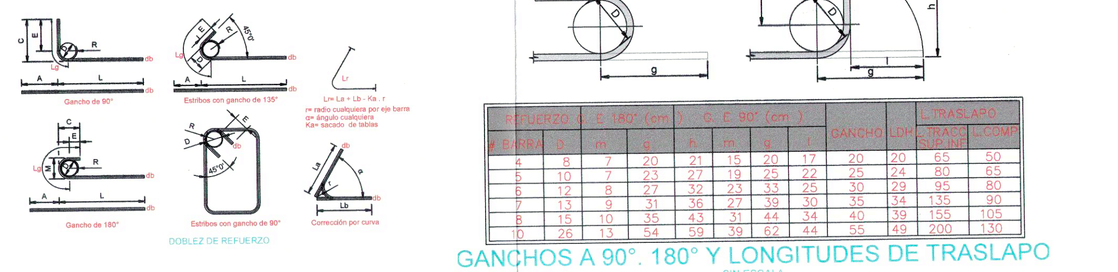

DIAMETRO	180° (cm)			90° (cm)			GANCHO	CHAZO	"TRASLAPO"	
# BARRA	a	b	d	a	b	d			MENOR	MAYOR
4	8	7	20	33	15	20	17	20	65	50
5	10	7	23	27	18	25	22	25	80	65
6	12	8	27	32	21	33	26	29	95	80
7	13	9	31	36	27	39	30	34	135	90
8	15	10	35	43	31	44	34	38	155	105
10	26	13	54	59	39	62	44	49	200	130

GANCHOS A 90°. 180° Y LONGITUDES DE TRASLAPO

SIN ESCALA

NOTAS

-Las fundidas del concreto se deben realizar evitando las horas más calurosas y protegidas del viento. El curado será permanente e intensivo (día y noche), o por inmersión en lámina de agua, desde el momento del fraguado inicial (aprox. a las 2 horas de fundido), durante 10 días.

-Los niveles estructurales están acordados con los arquitectos proyectistas, pero en la obra se deben verificar cuidadosamente teniendo en cuenta los espesores reales de los acabados.

-Se debe apuntalar temporalmente la placa cuando la luz supere los 2.30m.

PROYECTO JOSE EUSTASIO RIVERA SEDE CIUDAD JARDIN

02-V1-CIM	DE: 05
PLANO NO°:	02
ESTRUCTURAS	PLANCHA NO°:

REPUBLICA DE COLOMBIA
DEPARTAMENTO DEL HUILA
MUNICIPIO DE NEIVA

PROYECTO:

DISEÑO ESTRUCTURAL
MODULO 08
AULAS POLIVALENTES

DISEÑO ESTRUCTURAL:

ING. JUAN CAMILO ROJAS RIVERA
M.P. 70202-319594 TLM

PROPIETARIO:

APODERADO:

OBSERVACIONES:
DIMENSIONES
DIAMETROS (PULGADAS)
LONGITUDES (METROS)

UBICACIÓN:

Alcaldía de Neiva

DIGITALIZO:

CRISTIAN ANDRES GONZALEZ

ARCHIVO MAGNETICO:

CONTIENE:

PLANTA CIMENTACIÓN, DESPIECE CIMENTACIÓN, PLANTA COLUMNAS DESPIECE COLUMNAS

ESCALA:

Como se indica

Henry Fernando Valencia Ramírez
Ingeniero Civil
M.P. 73202-87157 CND
03 MAR 2026
Firma
Revisó

ESTRUCTURAS	PLANCHA NO°: 02
02-V1-CIM	DE: 04
PLANO NO°:	

25-02848

4100 11 25 0399

12 OCT 2025