
VIGA DE CIMENTACIÓN: EJE A
N.- 1:100m
ESC:1/50

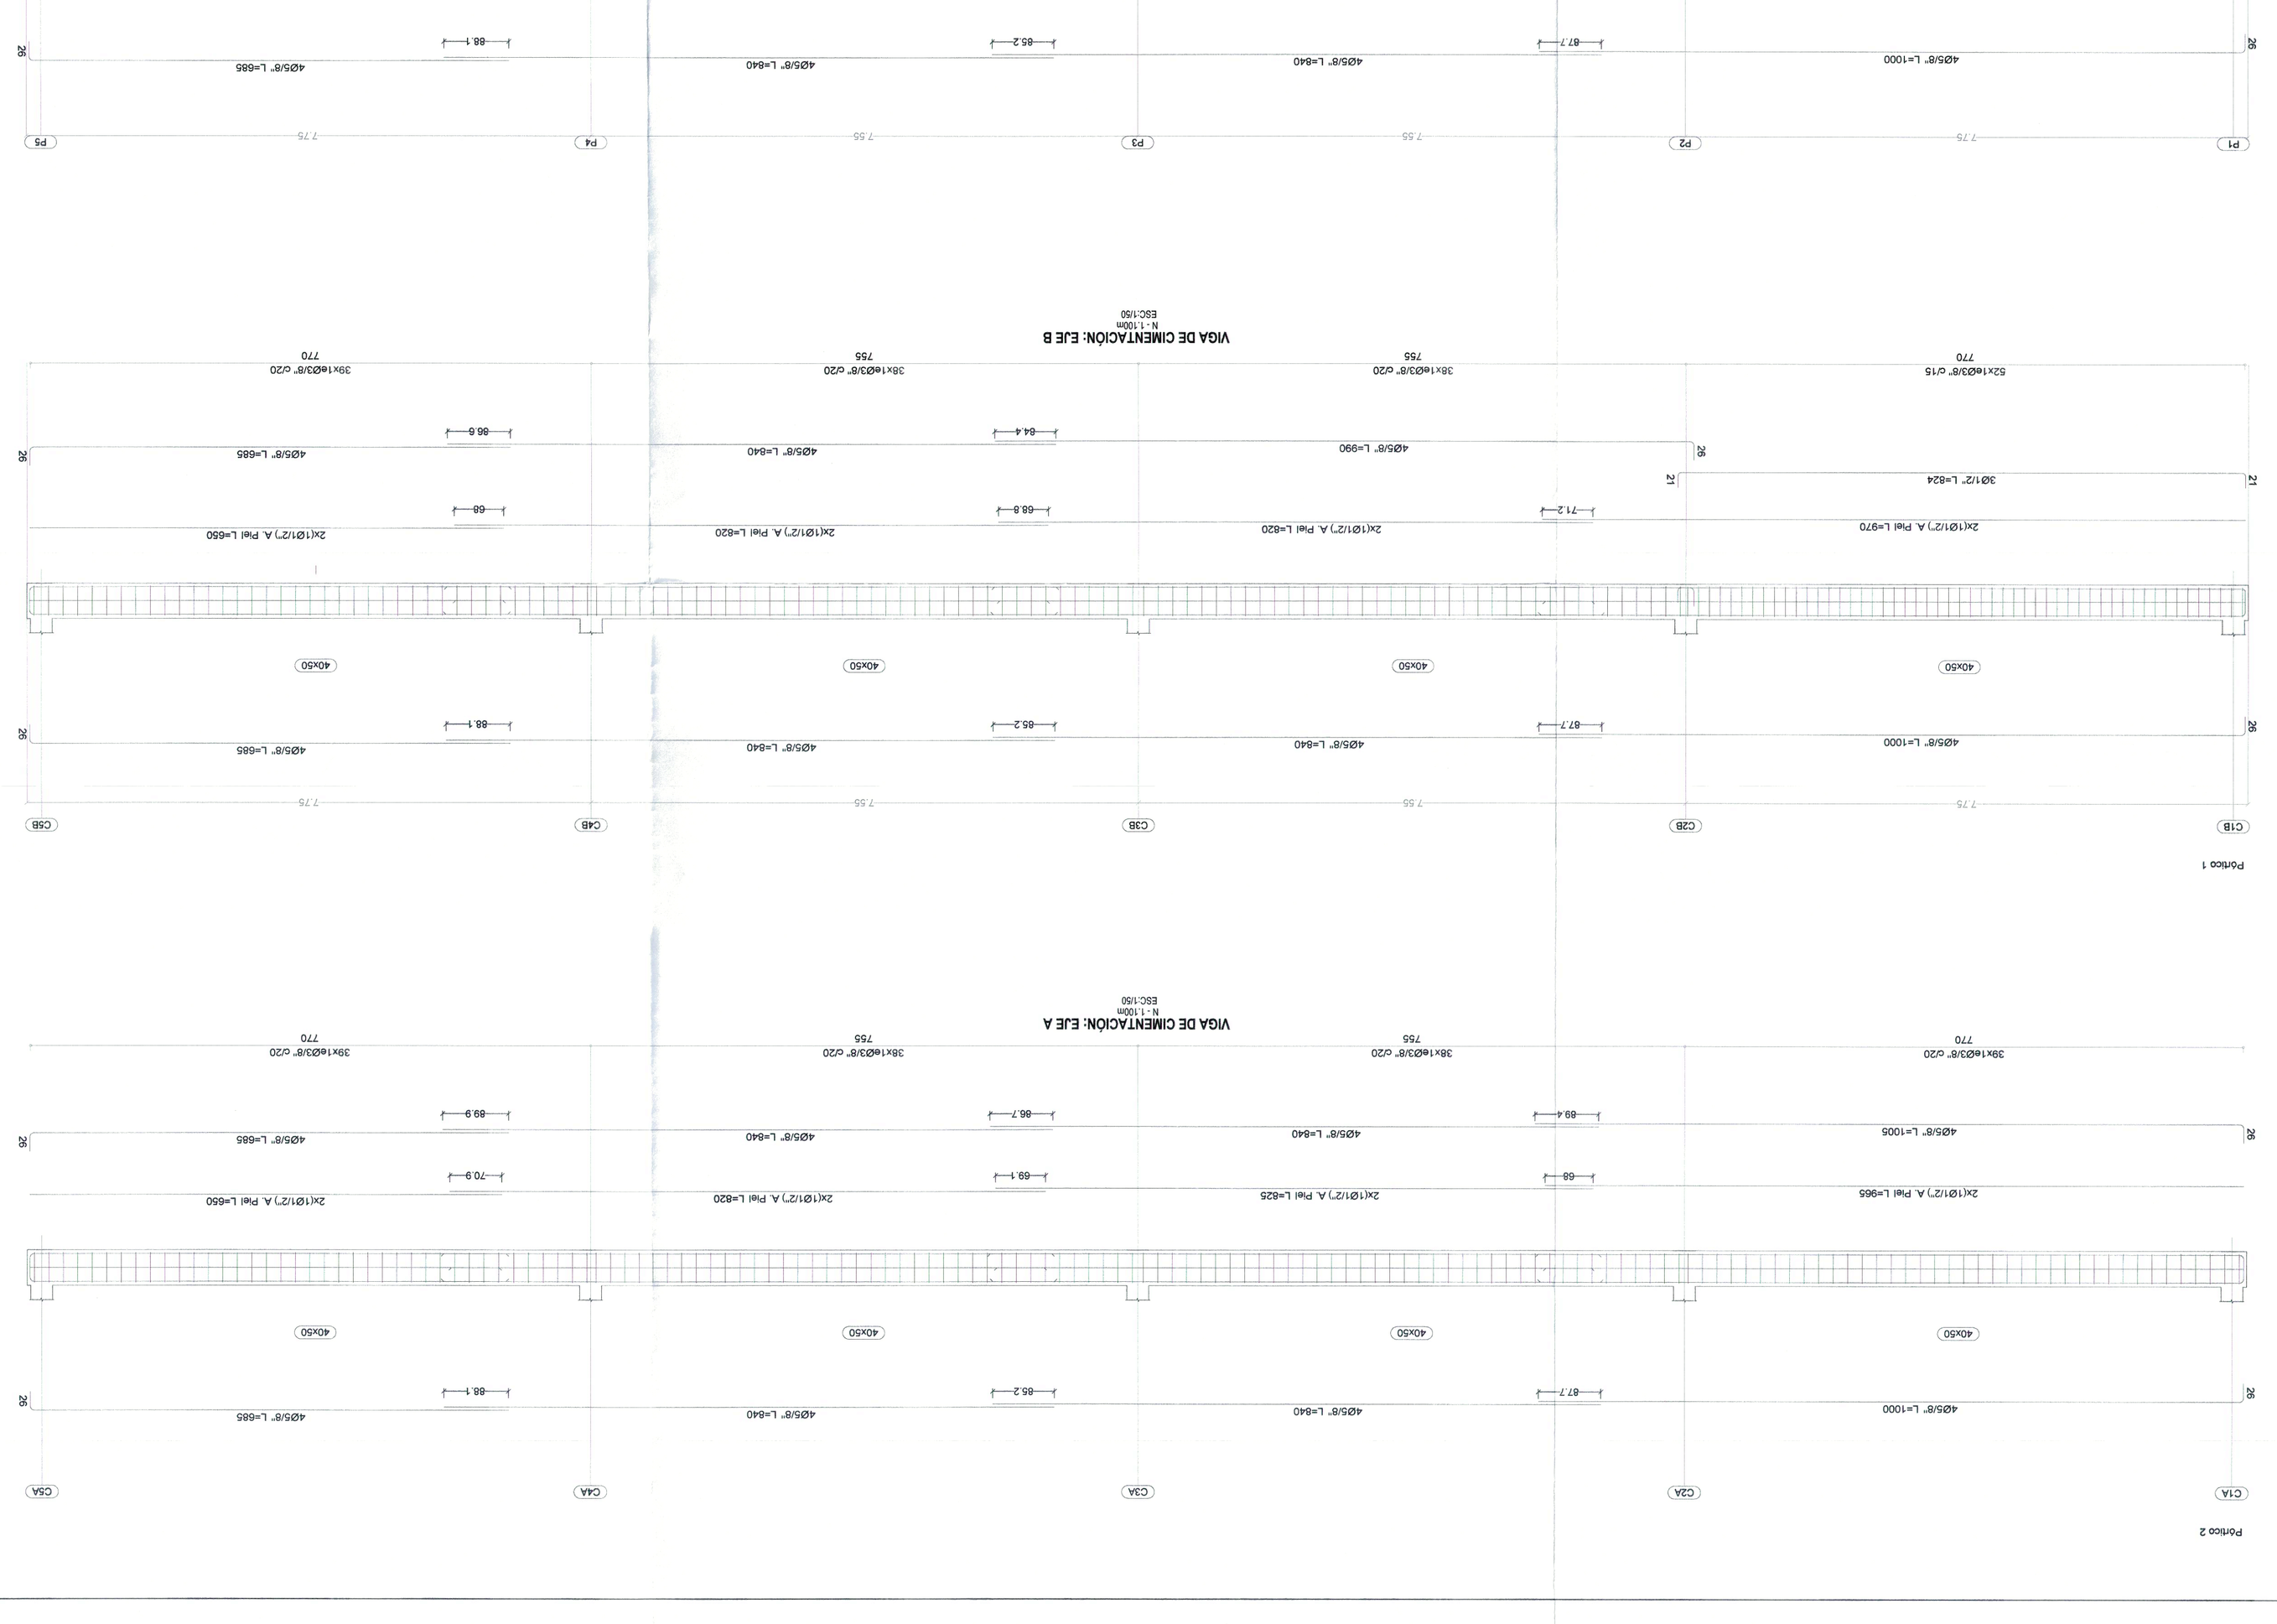

VIGA DE CIMENTACIÓN: EJE B
N.- 1:100m
ESC:1/50

VIGA DE CIMENTACIÓN: EJE C
N.- 1:100m
ESC:1/50

VIGA DE CIMENTACIÓN: EJES 1, 2, 3, 4 Y 5
N.- 1:100m
ESC:1/50



0 3 MAR 2026

Firma: [illegible]
Nombre: [illegible]
Dirección: [illegible]
Teléfono: [illegible]

Resolución No. 410011 26 0201
17 MAR 2026
Aut. Natt-ish Vargas Cuellar
Nelva

25-028 48

12 OCT 2025

410011 25 0399

PROYECTO	
JOSE EUSTASIO RIVERA SEDE CIUDAD JARDIN	
ESTRUCTURAS	PLANCHA No. 09
PLANO No.: EST-03	DE: 03
REPÚBLICA DE COLOMBIA DEPARTAMENTO DEL HUILA MUNICIPIO DE NEIVA	
PROYECTO: DISEÑO ESTRUCTURAL MODULO 9 PREESCOLAR	
DISEÑO: ING. JUAN CAMILO ROJAS RIVERA M.P. 7020241994 TLM	
PROPIETARIO.	
APODERADO.	
OBSERVACIONES: DIMENSIONES DIAMETROS PULGADAS LONGITUDES METROS	
UBICACION: ALCALDIA DE NEIVA	
DIGITALIZO:	
ARCHIVO MAGNETICO: 02.- EST - PREESCOLAR M9.DWG	
CONTIENE: - DESPIECE DE VIGAS DE CIMENTACION	
ESCALA: INDICADA	
CURADOR URBANO 410011 26 0201	
ESTRUCTURAS	PLANCHA No. 03
ESTRUCTURAS	DE: 09
EST-03	