

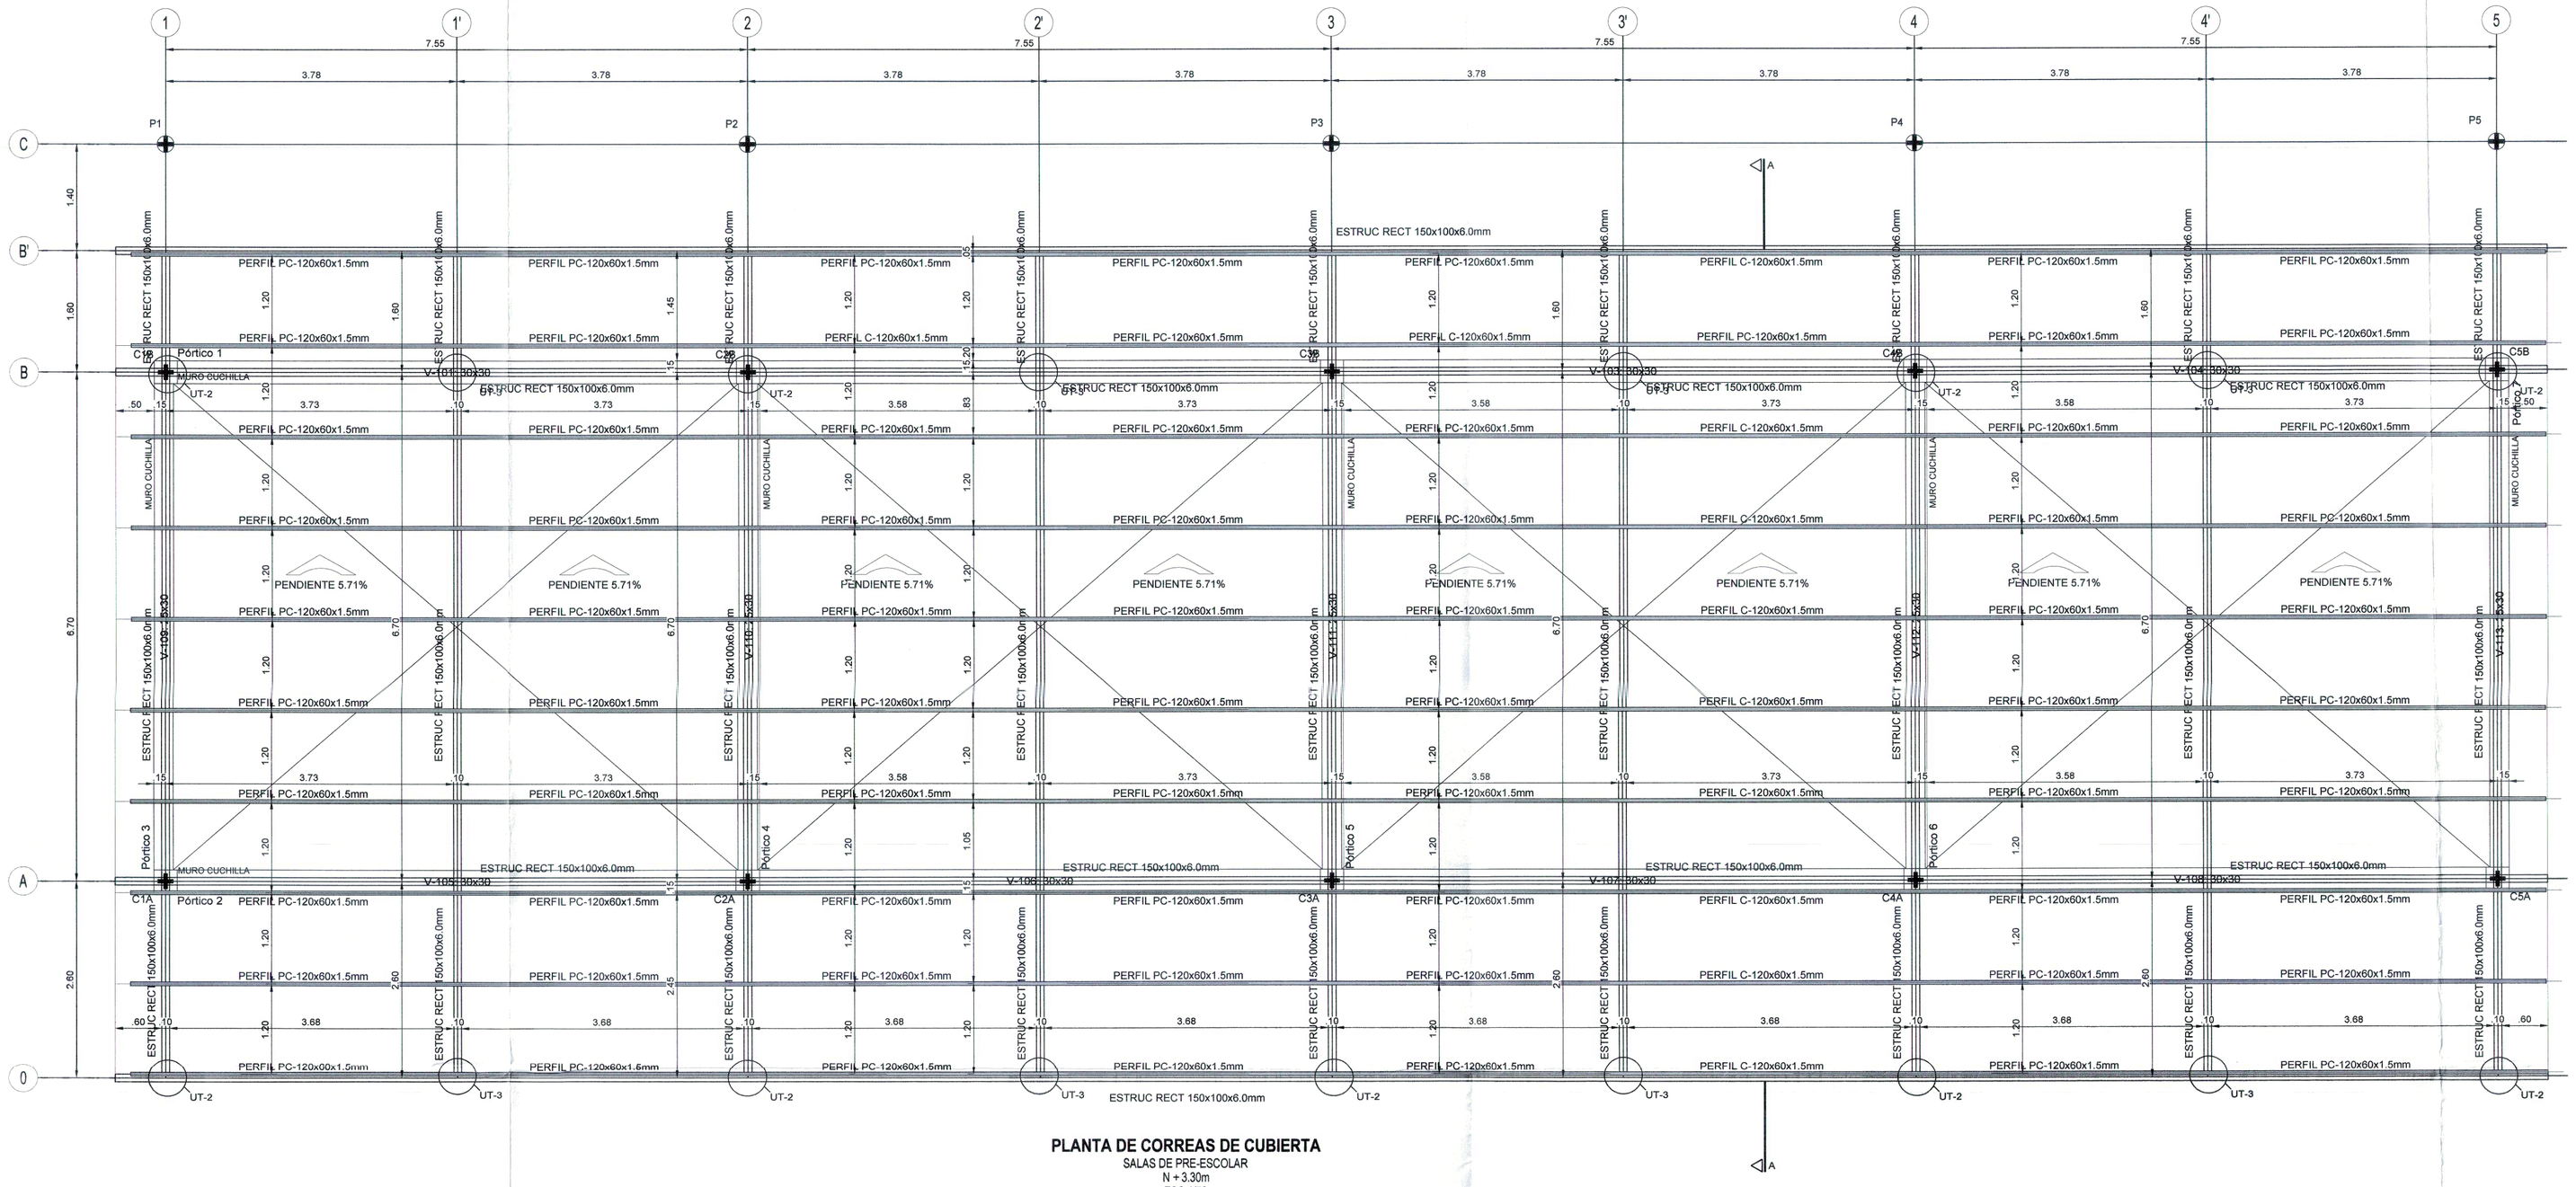


PLANTA DE CORREAS DE CUBIERTA
SALAS DE PRE-ESCOLAR
N + 3.30m
ESC:1/50

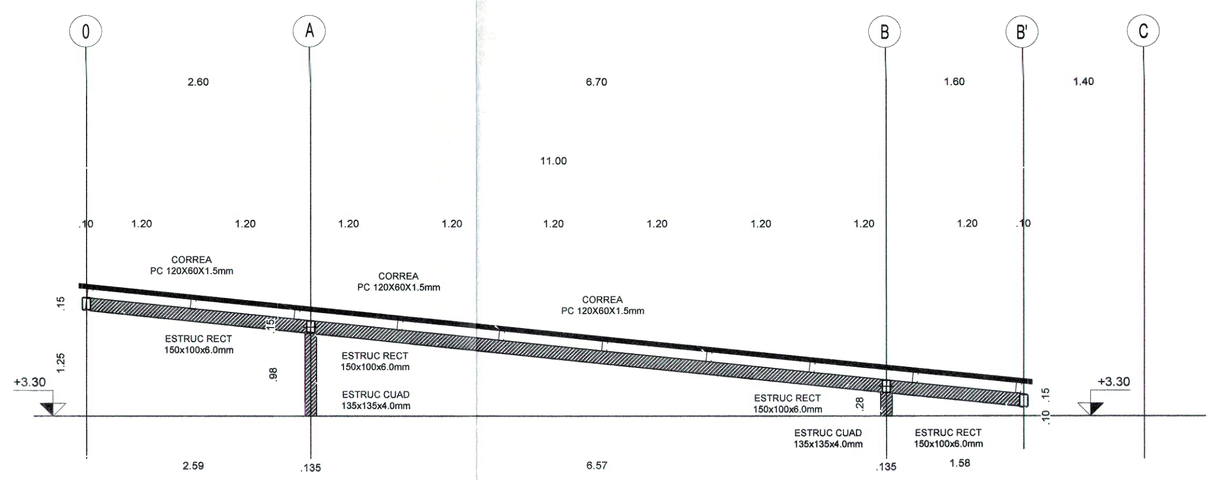

CORTE A-A: DETALLE DE CORREAS DE CUBIERTA
N + 3.00m
ESC:1/50

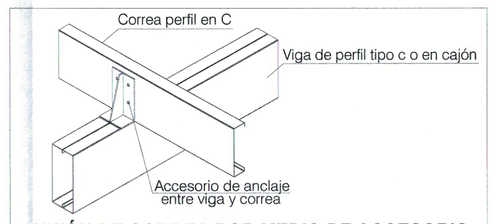

UNIÓN DE CORREA POR MEDIO DE ACCESORIO
SIN ESCALA



SECCIÓN CORREA PERFIL PC
PC 120x60x1.5mm
ESC:1/5

PROYECTO
JOSE EUSTASIO
RIVERA
SEDE CIUDAD JARDIN

EST-05 | DE: 09
PLANO No : | 05 PLANCHA No.
ESTRUCTURAS

REPÚBLICA DE COLOMBIA
DEPARTAMENTO DEL HUILA
MUNICIPIO DE NEIVA

PROYECTO :
DISEÑO ESTRUCTURAL MODULO 9 PREESCOLAR

DISEÑO:
ING. JUAN CAMILO ROJAS RIVERA
M.P. 70202-319594 TLM

PROPIETARIO.

APODERADO.

OBSERVACIONES :
DIMENSIONES
DIAMETROS (PULGADAS)
LONGITUDES (METROS)

UBICACION:
ALCALDIA DE NEIVA

DIGITALIZO:

ARCHIVO MAGNETICO:
02.- EST - PREESCOLAR M9.DWG

CONTIENE:
- PLANTA DE CORREAS DE CUBIERTA
- DETALLE DE UNIÓN DE CORREA
- DESPIECE DE VIGAS DE CIMENTACIÓN
- DETALLE DE SECCIÓN DE CORREA

ESCALA:
INDICADA

CURADOR URBANO
Resolución No. 410011 26 0201
Neiva 17 ABR 2026
Arq. Mauricio Vargas Castaño

Ramy Fernando Salcedo M.
Ingeniero Civil
M.P. 3620-217149 CND
03 MAR 2026
Firma: Revisor Estructuras

25-029 48
12 OCT 2025
410011 25 0399

ESTRUCTURAS | PLANCHA No. 05
PLANO No : EST-05 | DE: 09
ESTRUCTURAS