

UT 02: UNIÓN PERFILES ESTRUC RECT 150x100x6.0mm


UNIDADES= mm

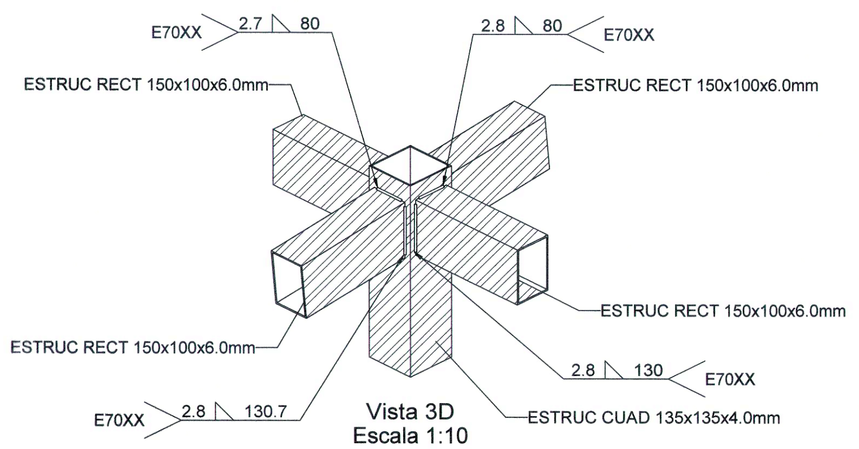

Vista 3D
Escala 1:10

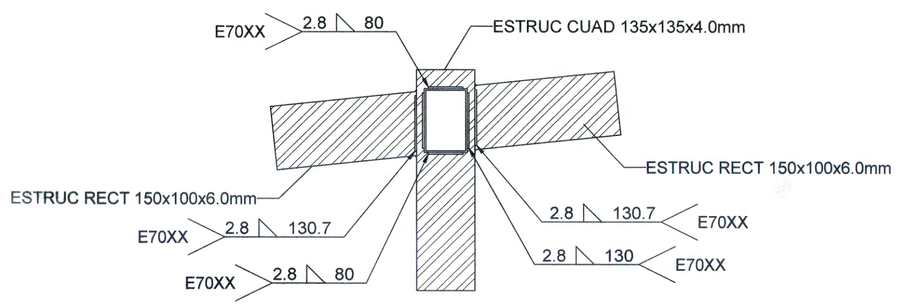


Alzado
Escala 1:10

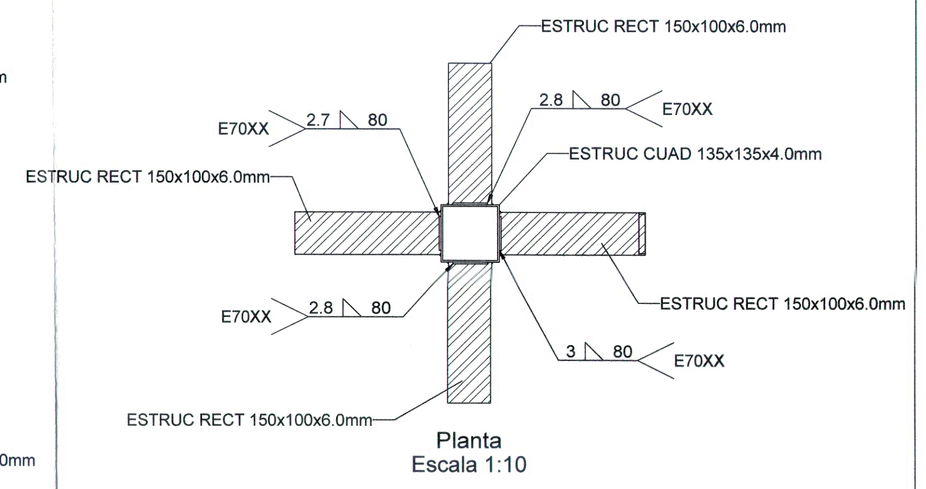


Planta
Escala 1:10

UT 03: UNIÓN PERFILES ESTRUC RECT 150x100x6.0mm


UNIDADES= mm

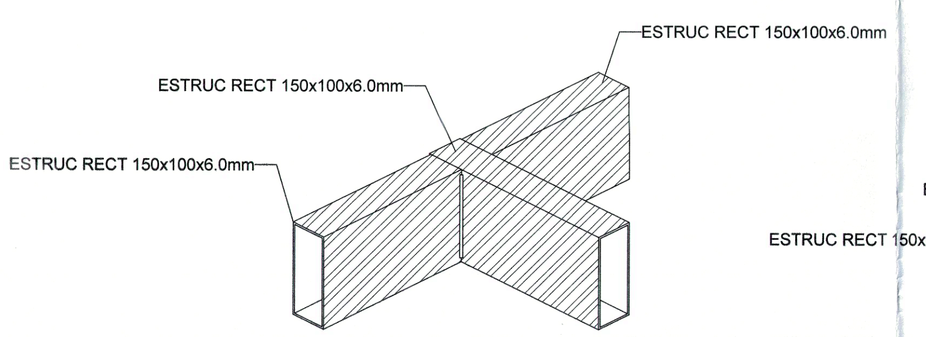


Vista 3D
Escala 1:10

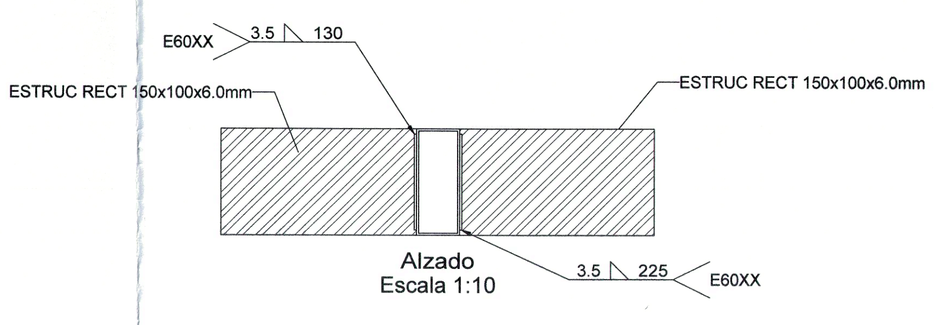

Alzado
Escala 1:10

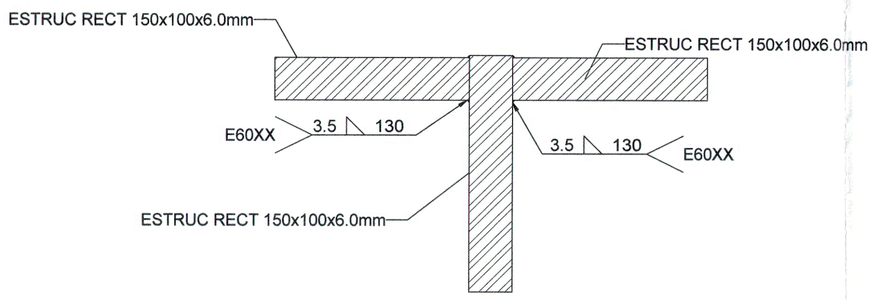


Planta
Escala 1:10

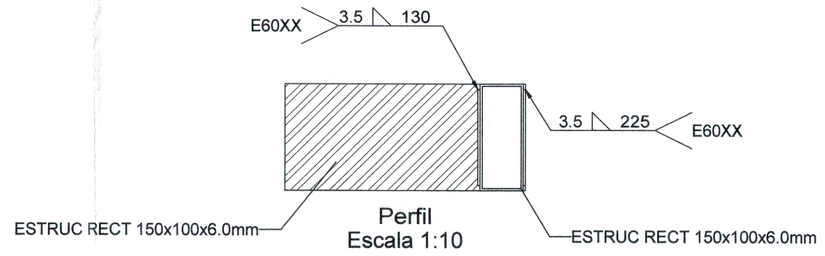


Perfil
Escala 1:10

UT 01: PLACA BASE TIPO 300x300x12.7mm

UNIDADES= mm

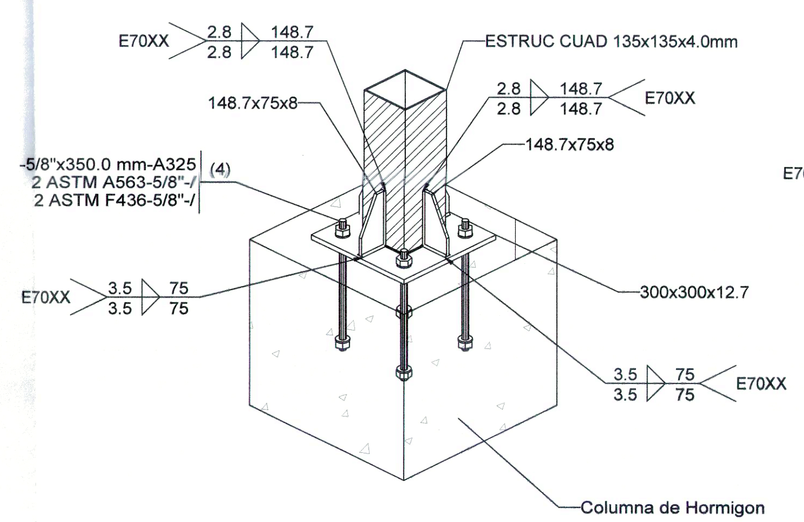


Vista 3D
Escala 1:10

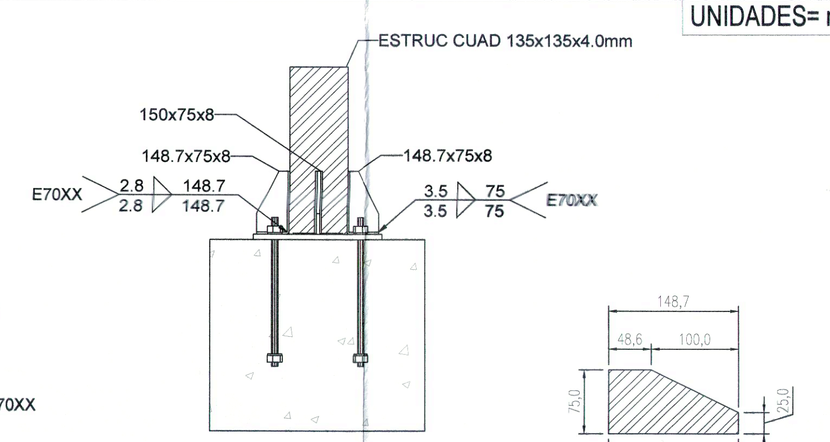


Perfil
Escala 1:10

Placa2 (e = 8.0 mm)
Escala 1:5


CONEXION PLACA BASE TIPO 250X250X12.7 mm

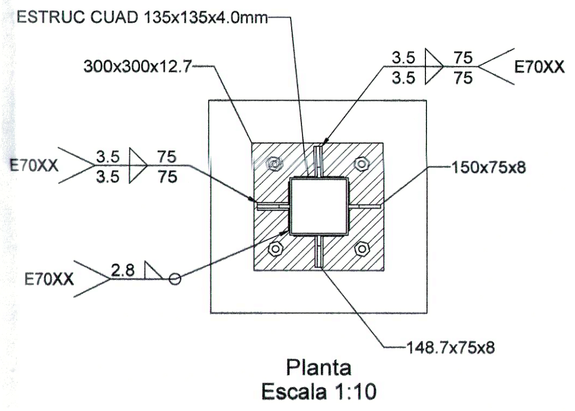


Planta
Escala 1:10

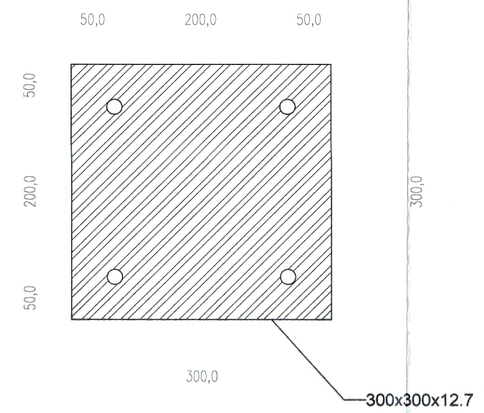


Placa1 (e = 12.7 mm)
Escala 1:5

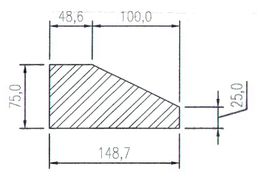

Placa3 (e = 8.0 mm)
Escala 1:5

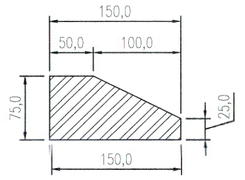

Placa4 (e = 8.0 mm)
Escala 1:5

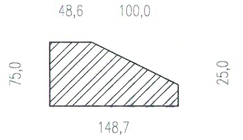

Placa5 (e = 8.0 mm)
Escala 1:5

PROYECTO
JOSE EUSTASIO
RIVERA
SEDE CIUDAD JARDIN

EST-06 — PLANO No : — 09 DE: 06 PLANCHA No.

ESTRUCTURAS

REPÚBLICA DE COLOMBIA
DEPARTAMENTO DEL HUILA
MUNICIPIO DE NEIVA

PROYECTO :
DISEÑO ESTRUCTURAL MODULO 9 PREESCOLAR

DISEÑO:
ING. JUAN CAMILO ROJAS RIVERA
M.P. 770205-319594 TLM

PROPIETARIO.

APODERADO.

OBSERVACIONES :
DIMENSIONES
DIAMETROS (PULGADAS)
LONGITUDES (METROS)

UBICACION:
ALCALDIA DE NEIVA

DIGITALIZO:

ARCHIVO MAGNETICO:
02.- EST - PREESCOLAR M9.DWG

CONTIENE:
- DETALLES DE CONEXIÓN DE CUBIERTA

ESCALA:
INDICADA

CURADOR URBANO
410011 26 0201
Resolución No.
Neiva 17 ABR 2026
Arq. Mauricio Vargas Cuellar

03 MAR 2026
Firma:
Revisor Estructural

25-023 40
12 OCT 2025
410011 25 0399

ESTRUCTURAS — PLANCHA No. 06
PLANO No : EST-06 — DE: 09
ESTRUCTURAS