

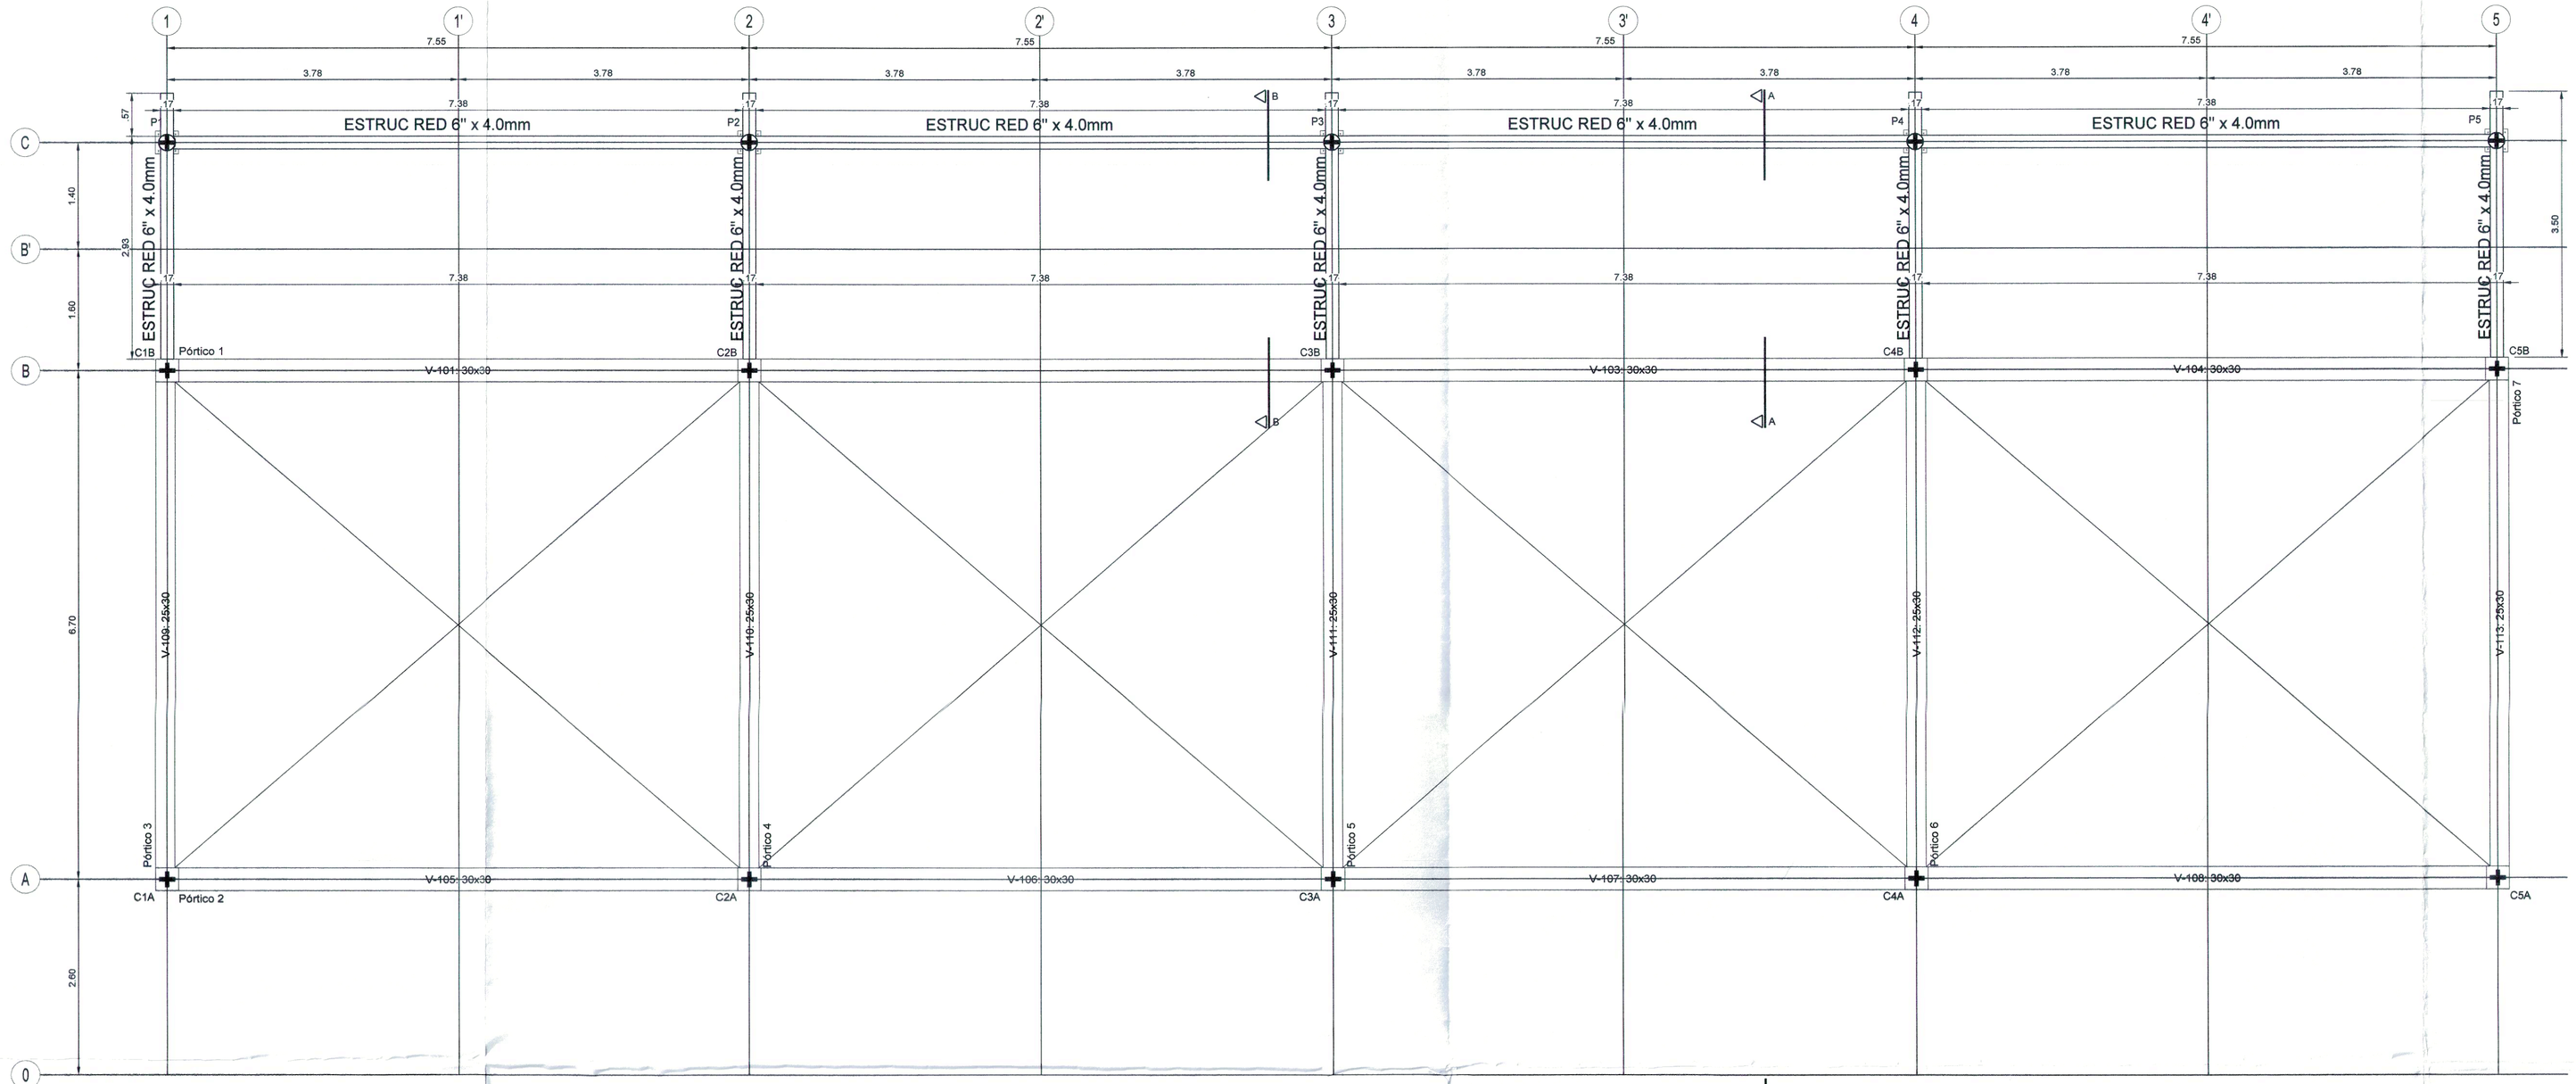


PLANTA DE CUBIERTA PATIO
SALAS DE PRE-ESCOLAR
N + 3.00m
ESC:1/50

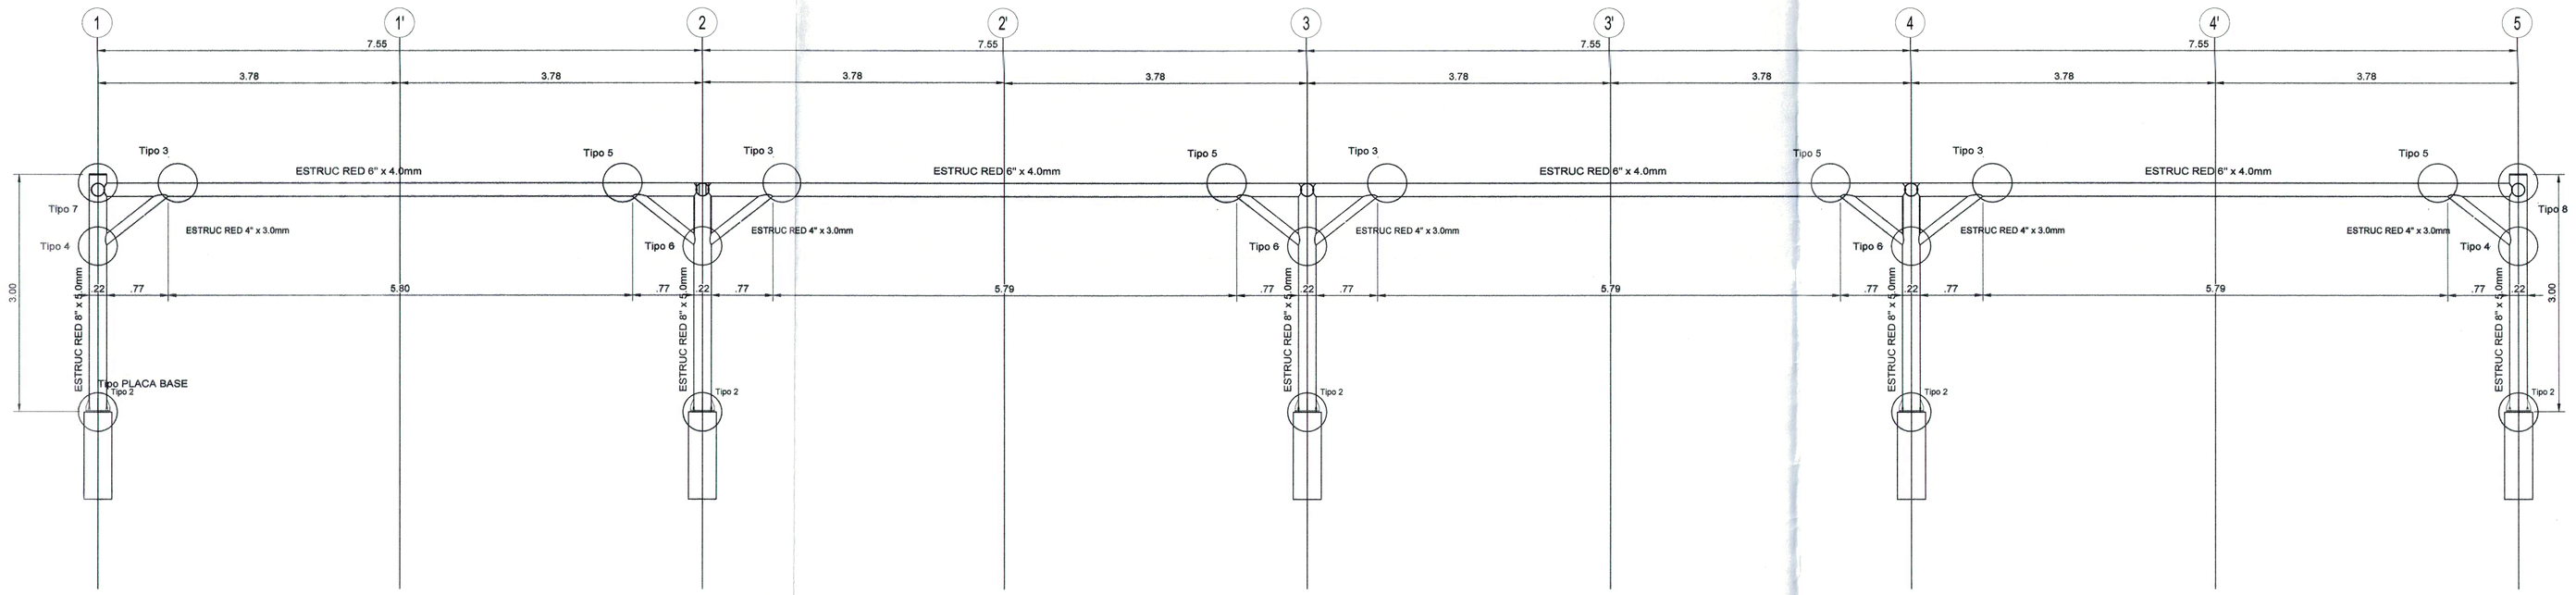

ALZADO DE ESTRUCTURA PATIO
SALAS DE PRE-ESCOLAR
N + 3.00m
ESC:1/50

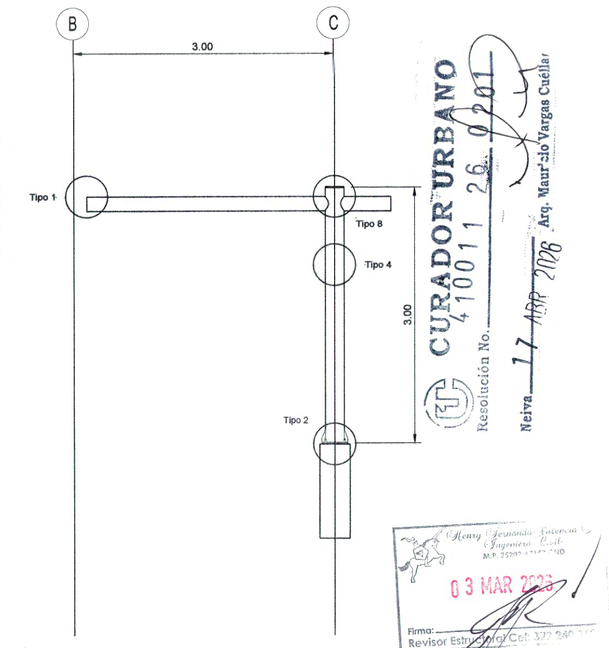

CORTE B-B: DETALLE DE ESTRUCTURA PATIO
N + 3.00m
ESC:1/50

CURADOR URBANO
410011 26 0201
Revisión No.
Neiva 17 MAR 2026
Arq. Manuel Alejandro Vargas Cuellar

03 MAR 2026
Firma: Revisor Estructural

25-028 48

12 OCT 2025

410011 25 0399

PROYECTO
JOSE EUSTASIO
RIVERA
SEDE CIUDAD JARDIN

EST-07 — PLANO No : ESTRUCTURAS — DE: 09 — PLANCHA No. 07

REPÚBLICA DE COLOMBIA
DEPARTAMENTO DEL HUILA
MUNICIPIO DE NEIVA

PROYECTO :
DISEÑO ESTRUCTURAL MODULO 9 PREESCOLAR

DISEÑO:
ING. JUAN CAMILO ROJAS RIVERA
M.P. 70202-319594 TLM

PROPIETARIO.

APODERADO.

OBSERVACIONES :
DIMENSIONES
DIAMETROS (PULGADAS)
LONGITUDES (METROS)

UBICACION:
ALCALDIA DE NEIVA

DIGITALIZO:

ARCHIVO MAGNETICO:
02.- EST - PREESCOLAR M9.DWG

CONTIENE:
- PLANTA DE CUBIERTA DEL PATIO N+ 3.00m
- ALZADO DE ESTRUCTURA DEL PATIO
- CORTE B-B: DETALLE DE ESTRUCTURA DEL PATIO

ESCALA:
INDICADA

ESTRUCTURAS — PLANCHA No. 07
PLANO No : EST-07 ESTRUCTURAS — DE: 09