

Tipo 1


Tipo 1
Dimensiones Placa = 250x250x12.7 mm (ASTM A 36 36 ksi)
Pernos = 4Ø15.87 mm, A-307
VIGA ESTRUC RED 6" x 4.0mm
Escala 1 : 10

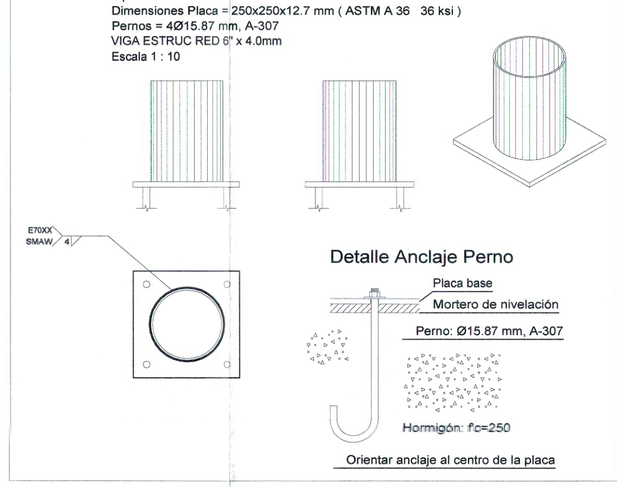

Tipo 4

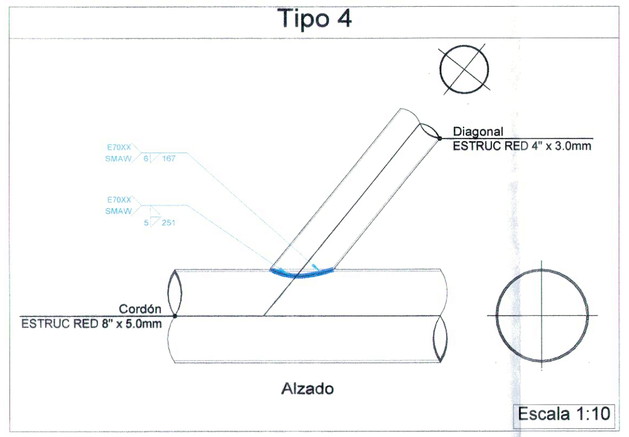


Tipo 7

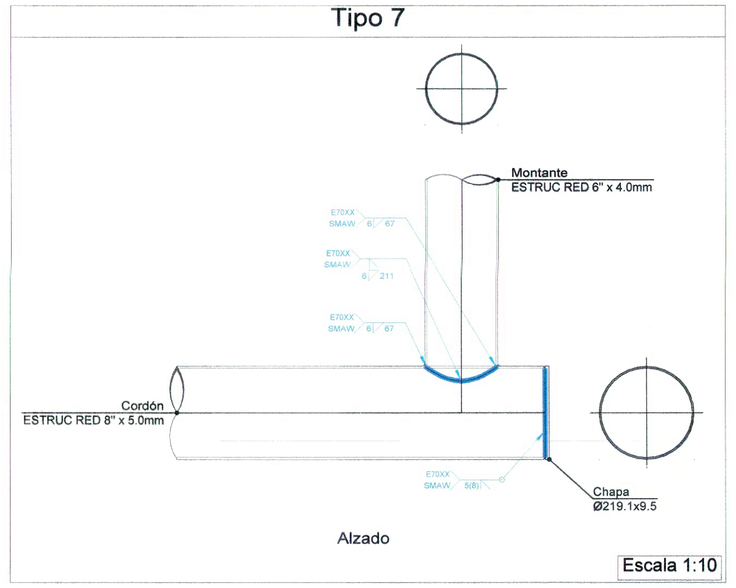


Tipo 2


Tipo 2 PLACA BASE
Dimensiones Placa = 300x300x12.7 mm (ASTM A 36 36 ksi)
Pernos = 4Ø15.87 mm, A-307
COLUMNA ESTRUC RED 8" x 5.0mm
Escala 1 : 10

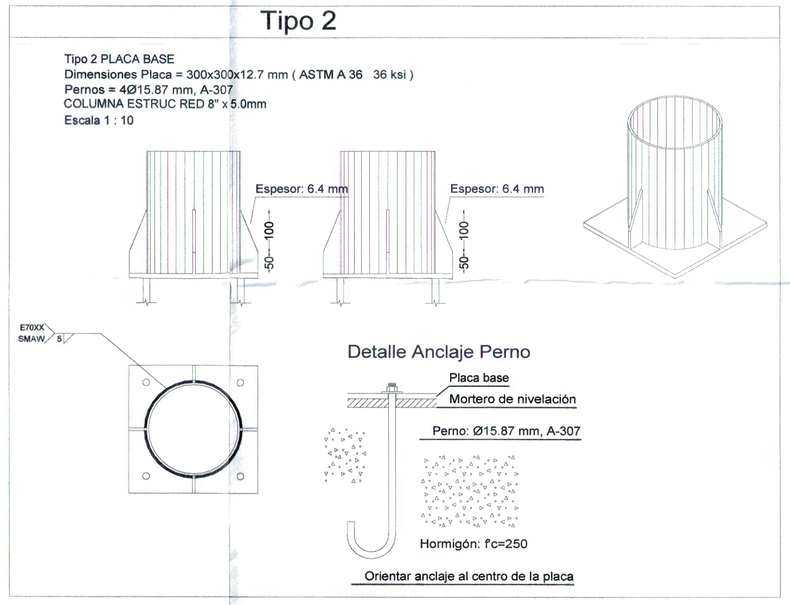


Tipo 5

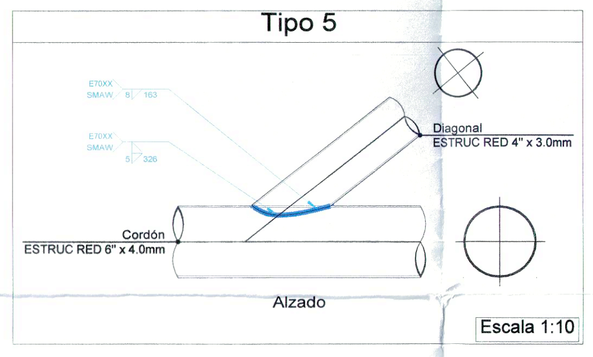


Tipo 8

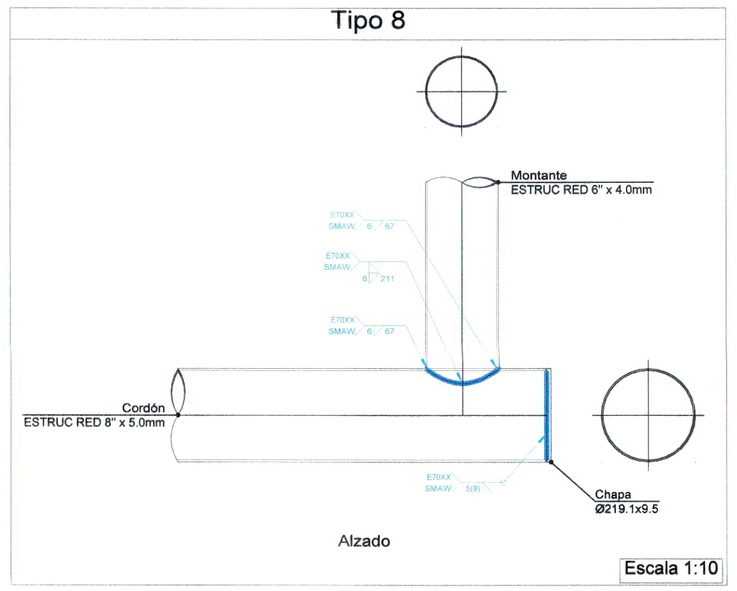

Tipo 6

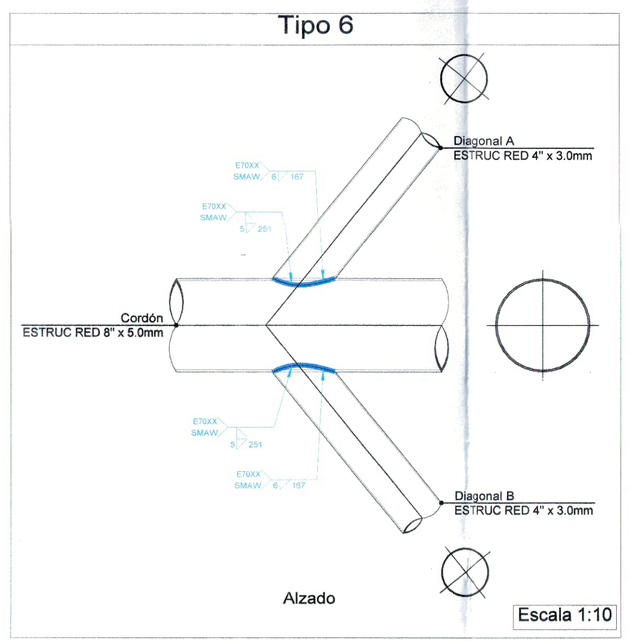

Tipo 3

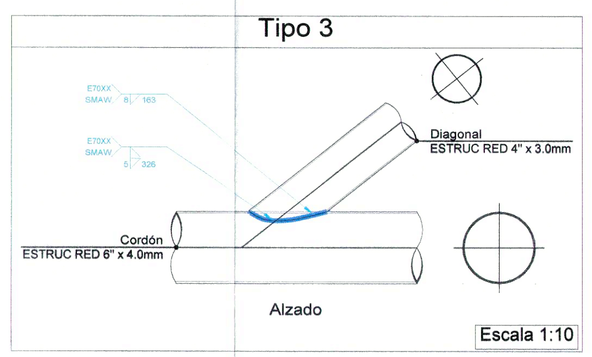

PROYECTO
JOSE EUSTASIO
RIVERA
SEDE CIUDAD JARDIN

EST-08 — PLANO No : ESTRUCTURAS — DE: 09 — PLANCHA No. 08

REPÚBLICA DE COLOMBIA
DEPARTAMENTO
DEL HUILA
MUNICIPIO
DE
NEIVA

PROYECTO :
DISEÑO ESTRUCTURAL
MODULO 9 PREESCOLAR

DISEÑO:
ING. JUAN CAMILO ROJAS RIVERA
M.P. 7080213319594 TLM

PROPIETARIO.

APODERADO.

OBSERVACIONES :
DIMENSIONES
DIAMETROS (PULGADAS)
LONGITUDES (METROS)

UBICACION:
ALCALDIA DE NEIVA

DIGITALIZO:

ARCHIVO MAGNETICO:
02.- EST - PREESCOLAR M9.DWG

CONTIENE:
DETALLES DE CONEXIONES AREA DEL PATIO

ESCALA:
INDICADA

CURADOR URBANO
Resolución No. 4100111 26 0201
17 ABR 2026
Arq. Maria Luisa Vargas Castillo

Ing. Henry Fernando Valencia A.
Ingeniero Civil
M.P. 25202-47157 CND
03 MAR 2026
Firma Revisor Estructural Cel. 322 840 3612

25-020 48
12 OCT 2025
4100111 25 0399

ESTRUCTURAS — PLANCHA No. 08
PLANO No : EST-08 ESTRUCTURAS — DE: 09