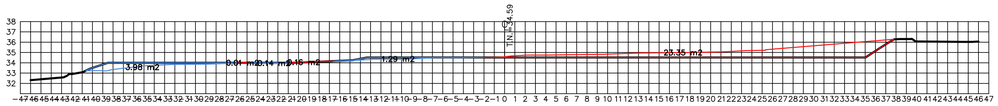

ESTACION 0+050.00
ESCALA HORIZONTAL 1 : 1000
ESCALA VERTICAL 1 : 1000

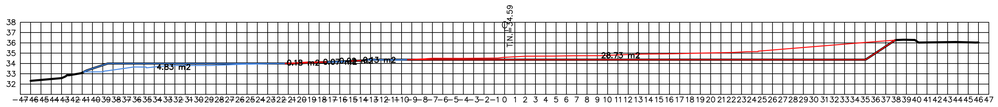

ESTACION 0+048.00
ESCALA HORIZONTAL 1 : 1000
ESCALA VERTICAL 1 : 1000

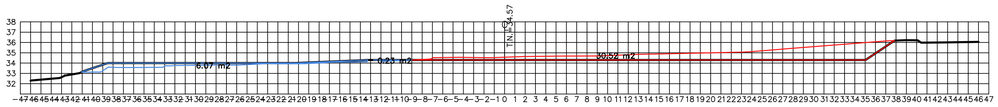

ESTACION 0+046.00
ESCALA HORIZONTAL 1 : 1000
ESCALA VERTICAL 1 : 1000

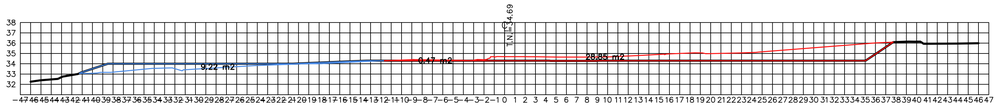

ESTACION 0+044.00
ESCALA HORIZONTAL 1 : 1000
ESCALA VERTICAL 1 : 1000

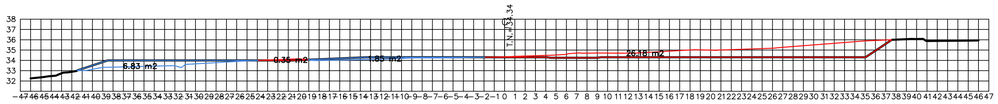

ESTACION 0+042.00
ESCALA HORIZONTAL 1 : 1000
ESCALA VERTICAL 1 : 1000

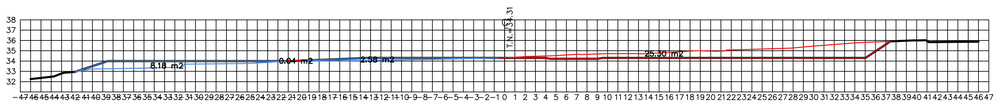

ESTACION 0+040.00
ESCALA HORIZONTAL 1 : 1000
ESCALA VERTICAL 1 : 1000

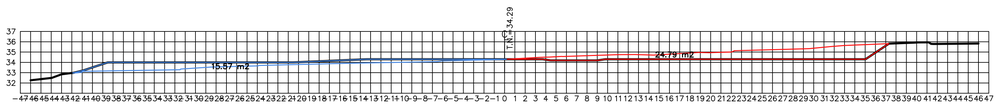

ESTACION 0+038.00
ESCALA HORIZONTAL 1 : 1000
ESCALA VERTICAL 1 : 1000

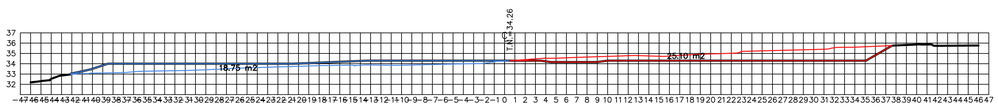

ESTACION 0+036.00
ESCALA HORIZONTAL 1 : 1000
ESCALA VERTICAL 1 : 1000

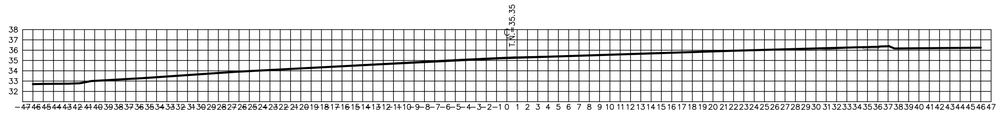

ESTACION 0+066.00
ESCALA HORIZONTAL 1 : 1000
ESCALA VERTICAL 1 : 1000

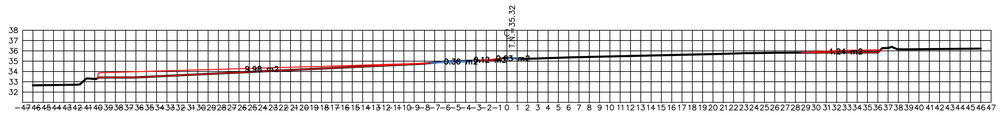

ESTACION 0+064.00
ESCALA HORIZONTAL 1 : 1000
ESCALA VERTICAL 1 : 1000

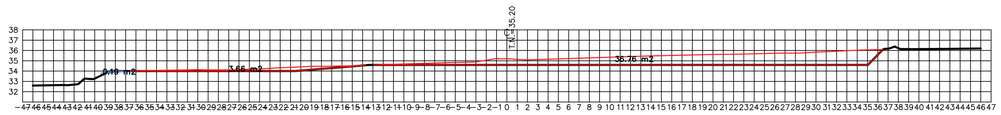

ESTACION 0+062.00
ESCALA HORIZONTAL 1 : 1000
ESCALA VERTICAL 1 : 1000

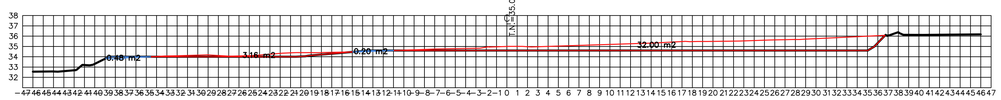

ESTACION 0+060.00
ESCALA HORIZONTAL 1 : 1000
ESCALA VERTICAL 1 : 1000

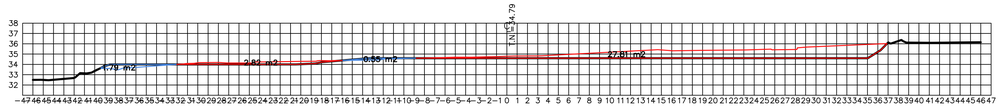

ESTACION 0+058.00
ESCALA HORIZONTAL 1 : 1000
ESCALA VERTICAL 1 : 1000

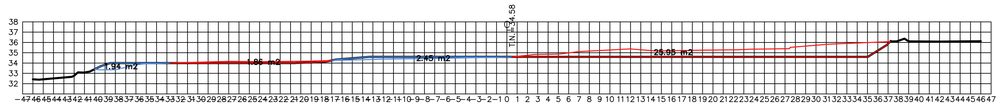

ESTACION 0+056.00
ESCALA HORIZONTAL 1 : 1000
ESCALA VERTICAL 1 : 1000

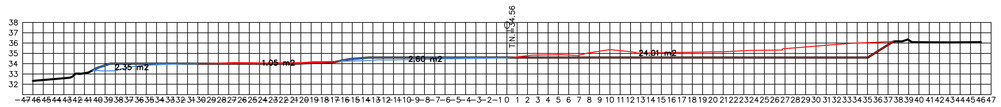

ESTACION 0+054.00
ESCALA HORIZONTAL 1 : 1000
ESCALA VERTICAL 1 : 1000

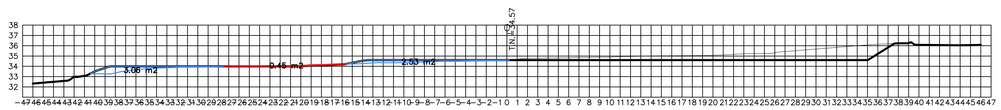

ESTACION 0+052.00
ESCALA HORIZONTAL 1 : 1000
ESCALA VERTICAL 1 : 1000

41 - JER Ciudad Jardin - Ago 30 - 14 (1).dwg
REVISADO:

PLANO No.: 3	TAMAÑO ARCHIVO: 2.34
ESCALA: 1 : 250	ULTIMO GUARDADO: 10/2/2024 4:54 p. m.

ESCALA GRAFICA: 0 1 2 3 4 5

TAMAÑO DE PAPEL: P.S. 614.922471.18 700 x 500 (M.Pliego)

DIBUJADO:

I.E. JOSE ESTUACIO RIVERA
Sede CIUDAD JARDIN

Neiva – Huila

DISEÑO:

A R Q U I T E C T O
M.P. No. A25121999-77004784

M.P. No. _____

PROPIETARIO:

CONTENIDO:

–PERFILES

Vo. Bo. CURADURIA URBANA :

FECHA: AGOSTO 2024

CODIGO INTERNO: 741

OBSERVACIONES:

MODIFICACIONES:

LOCALIZACIÓN GENERAL:

DIBUJO: RAFA ANGEL
rafaangel_c@hotmail.com
(+57) 310 873 0767

RESERVADO

TAMAÑO DE PAPEL: P.S. 614.922471.18 700 x 500 (M.Pliego)

ESCALA GRAFICA: 0 1 2 3 4 5

ESCALA: 1 : 250	ULTIMO GUARDADO: 10/2/2024 4:54 p. m.
PLANO No.: 3	TAMAÑO ARCHIVO: 2.34

ARCHIVO: 41 - JER Ciudad Jardin - Ago 30 - 14 (1).dwg