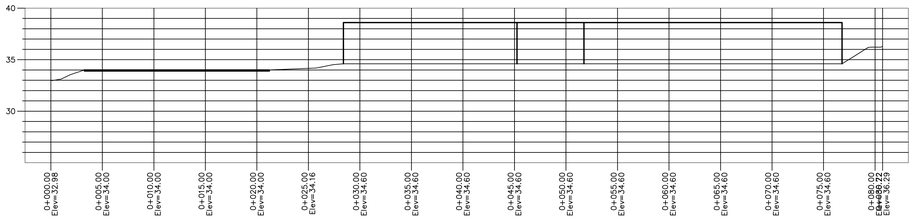

PERFIL 1
ESCALA HORIZONTAL 1 : 1000
ESCALA VERTICAL 1 : 1000

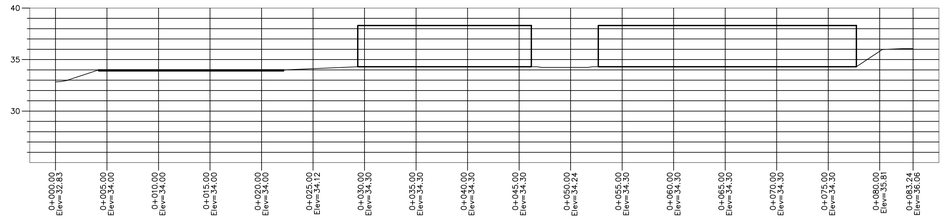

PERFIL 2
ESCALA HORIZONTAL 1 : 1000
ESCALA VERTICAL 1 : 1000

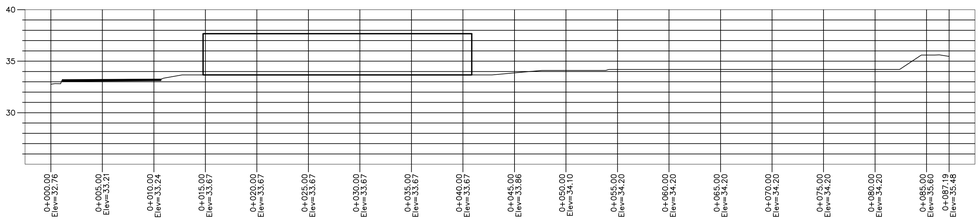

PERFIL 3
ESCALA HORIZONTAL 1 : 1000
ESCALA VERTICAL 1 : 1000

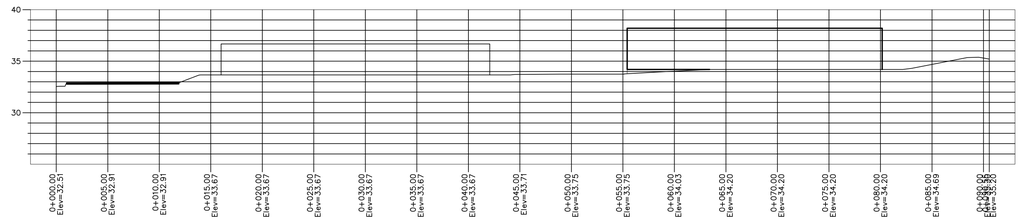

PERFIL 4
ESCALA HORIZONTAL 1 : 1000
ESCALA VERTICAL 1 : 1000

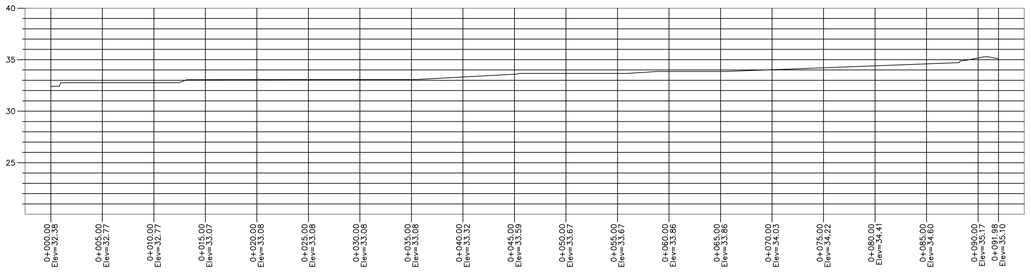

PERFIL 5
ESCALA HORIZONTAL 1 : 1000
ESCALA VERTICAL 1 : 1000

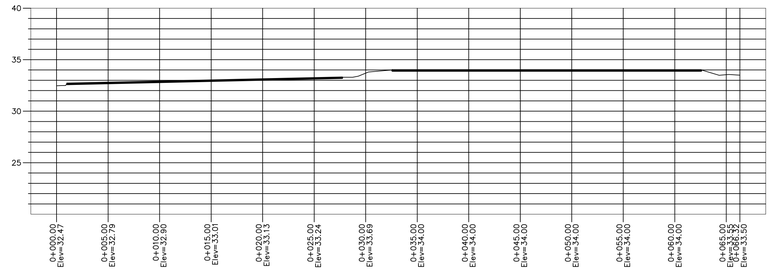

PERFIL 6
ESCALA HORIZONTAL 1 : 1000
ESCALA VERTICAL 1 : 1000

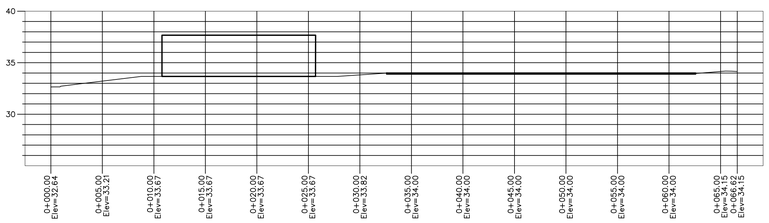

PERFIL 7
ESCALA HORIZONTAL 1 : 1000
ESCALA VERTICAL 1 : 1000

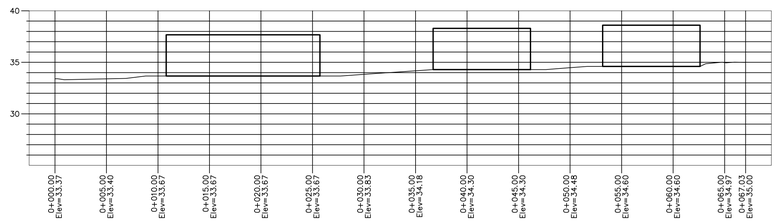

PERFIL 8
ESCALA HORIZONTAL 1 : 1000
ESCALA VERTICAL 1 : 1000

I.E. JOSE ESTUACIO RIVERA
Sede
CIUDAD JARDIN

Neiva – Huila

DISEÑO:

A R Q U I T E C T O
M.P. No. A25121999-7700478

M.P. No. _____

PROPIETARIO:

CONTENIDO:

–PERFILES

Vo. Bo. CURADURIA URBANA :

FECHA: AGOSTO 2024

CODIGO INTERNO: 741

OBSERVACIONES:

MODIFICACIONES:

LOCALIZACIÓN GENERAL:

DIBUJO: RAFA ANGEL
rafaangel.42@hotmail.com
(+57) 310 873 0767

TAMAÑO DE PAPEL: P.S. 614.9224571.18 700 x 500 (M.Pliego)

ESCALA GRAFICA: 0 1 2 3 4 5

ESCALA: 1 : 250 | ULTIMO GUARDADO: 10/2/2024 4:54 p. m.

PLANO No.: 4 | TAMAÑO ARCHIVO: 2.34

ARCHIVO: 741 – JCR Ciudad Jardín – Ago 30 – 14 (1).dwg