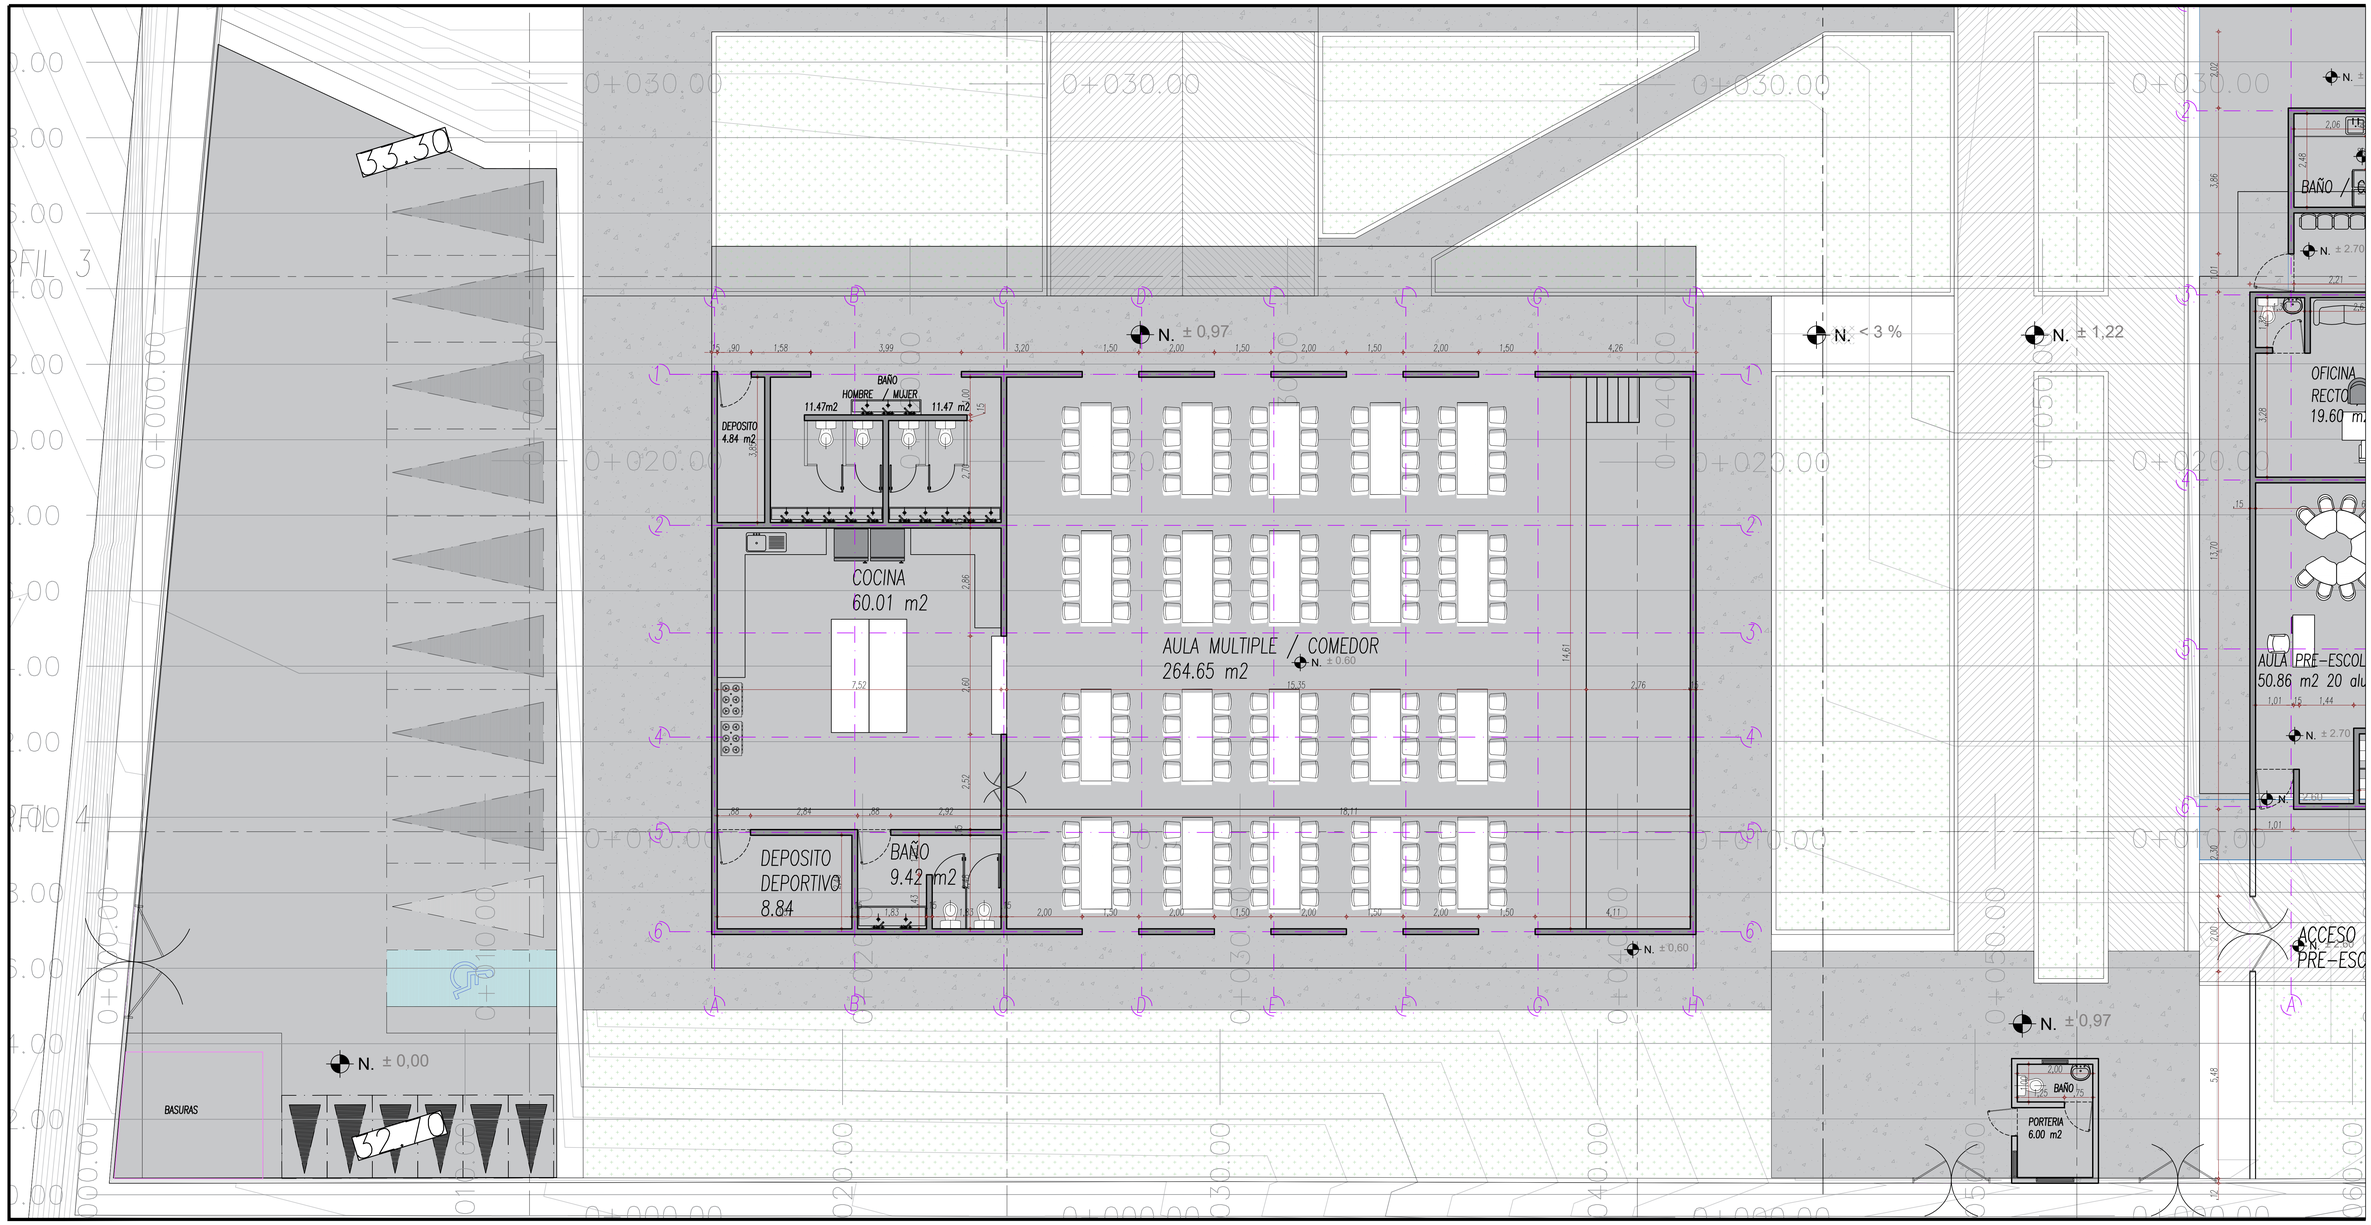


ARQUITECTURA & DISEÑO

COLEGIO
CIUDAD
JARDIN

NEIVA

Huila

DISEÑO:

JAIRO ANDRES SALINAS
A R Q U I T E C T O
M.P. No. A2512199-7700478

M.P. No. _____

PROPIETARIO:

CONTENIDO:

IMPLANTACION
AULA MULTIPLE
COCINA
SHUT BASURA

Vo. Bo. CURADURIA URBANA :

FECHA: OCT 2024

CODIGO INTERNO: 1000

OBSERVACIONES:

MODIFICACIONES:

LOCALIZACION GENERAL:

FORMATO DE PAPEL: 600 X 1000 mm

ESCALA GRAFICA: 0 1 2

ESCALA: 1 : 50 | ULTIMO GUARDADO: 10/2/2024 3:24 p. m.

PLANO No.: 1 | TAMAÑO ARCHIVO: 4.52

ARCHIVO: 741. – SEDE Ciudad Jardín – 26 sep 24.dwg