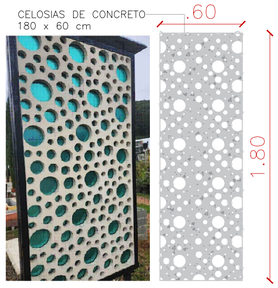

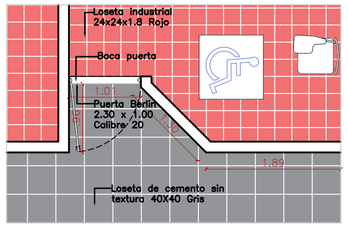

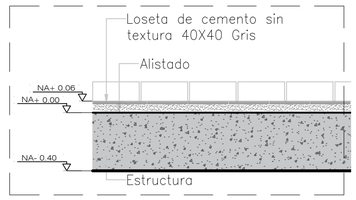

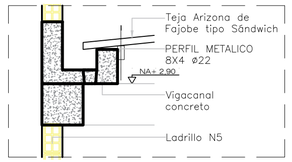

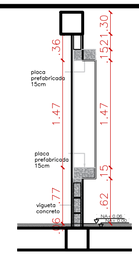

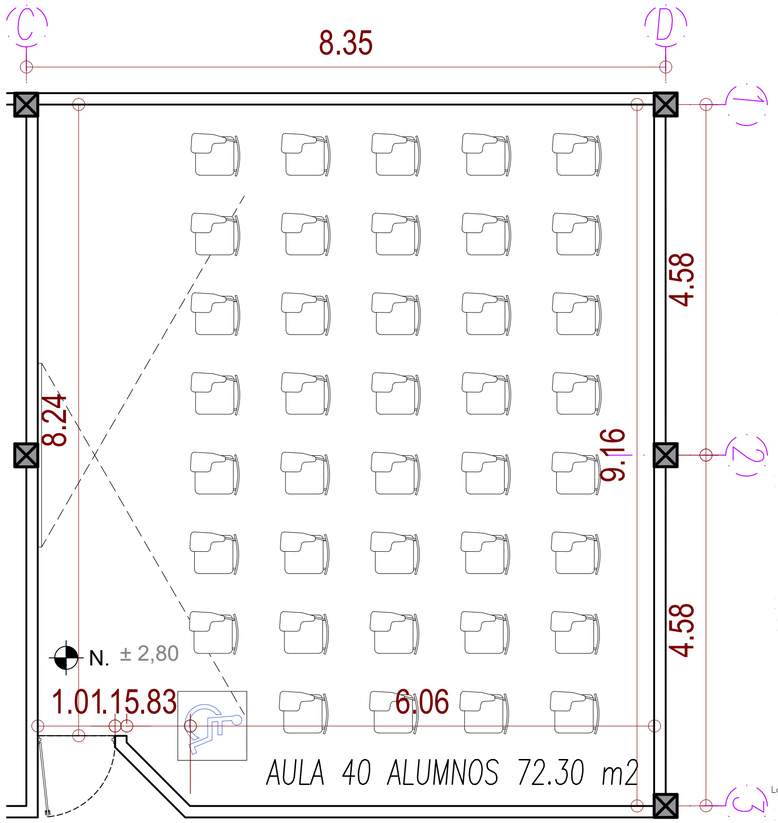

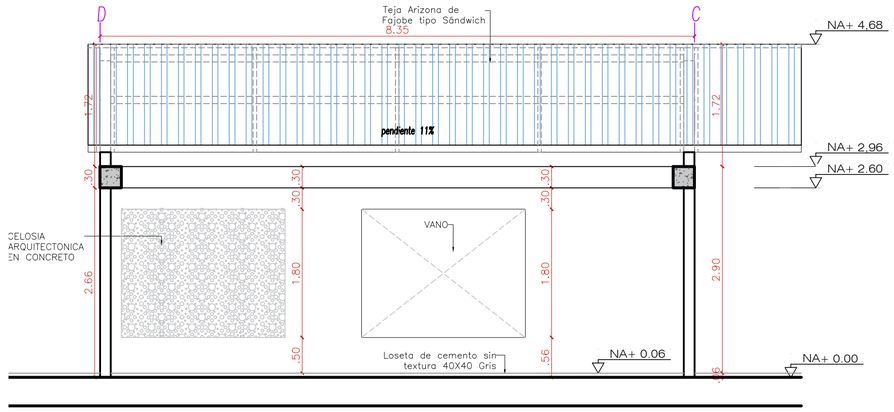

FACHADA POSTERIOR

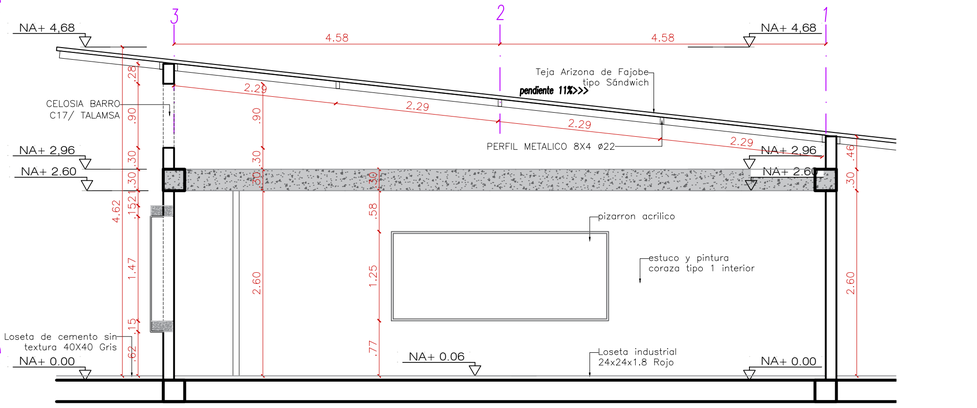

CORTE A–A

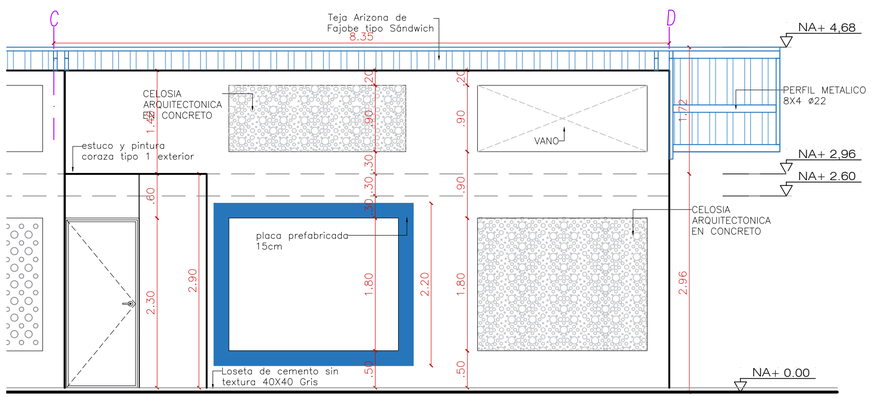

FACHADA

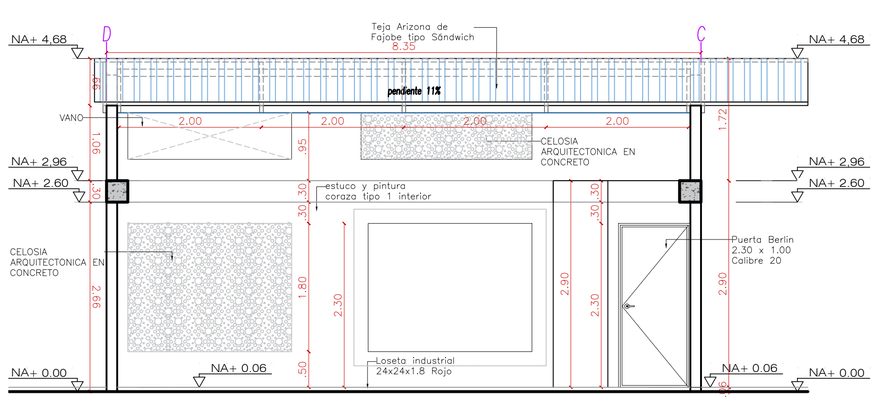

CORTE B–B

ADJUNTO:
741 – SEDE Ciudad Jardin – 26 sep 24.dwg

PLANO No.: 1 | TAMAÑO ARCHIVO: 4.52

ESCALA 1 : 50 | ULTIMO GUARDADO: 10/2/2024 3:26 p. m.

ESCALA GRAFICA: 0 1 2

FORMATO DE PAPEL: 600 X 1000 mm

EMPRESA:

ARQUITECTURA & DISEÑO

COLEGIO CIUDAD JARDIN

NEIVA

Huila

DISEÑO:

JAIRO ANDRES SALINAS
A R Q U I T E C T O
M.P. No. A25121999-7700478

M.P. No. _____

PROPIETARIO:

_____

CONTENIDO:

DETALLES AULA PRIMARIA

Vo. Bo. CURADURIA URBANA :

FECHA: OCTUBRE 2024

CÓDIGO INTERNO: 1000

OBSERVACIONES:

MODIFICACIONES:

LOCALIZACIÓN GENERAL:

FORMATO DE PAPEL: 600 X 1000 mm

ESCALA GRAFICA: 0 1 2

ESCALA: 1 : 50 | ULTIMO GUARDADO: 10/2/2024 3:26 p. m.

PLANO No.: 1 | TAMAÑO ARCHIVO: 4.52

ARCHIVO: 741 – SEDE Ciudad Jardin – 26 sep 24.dwg