



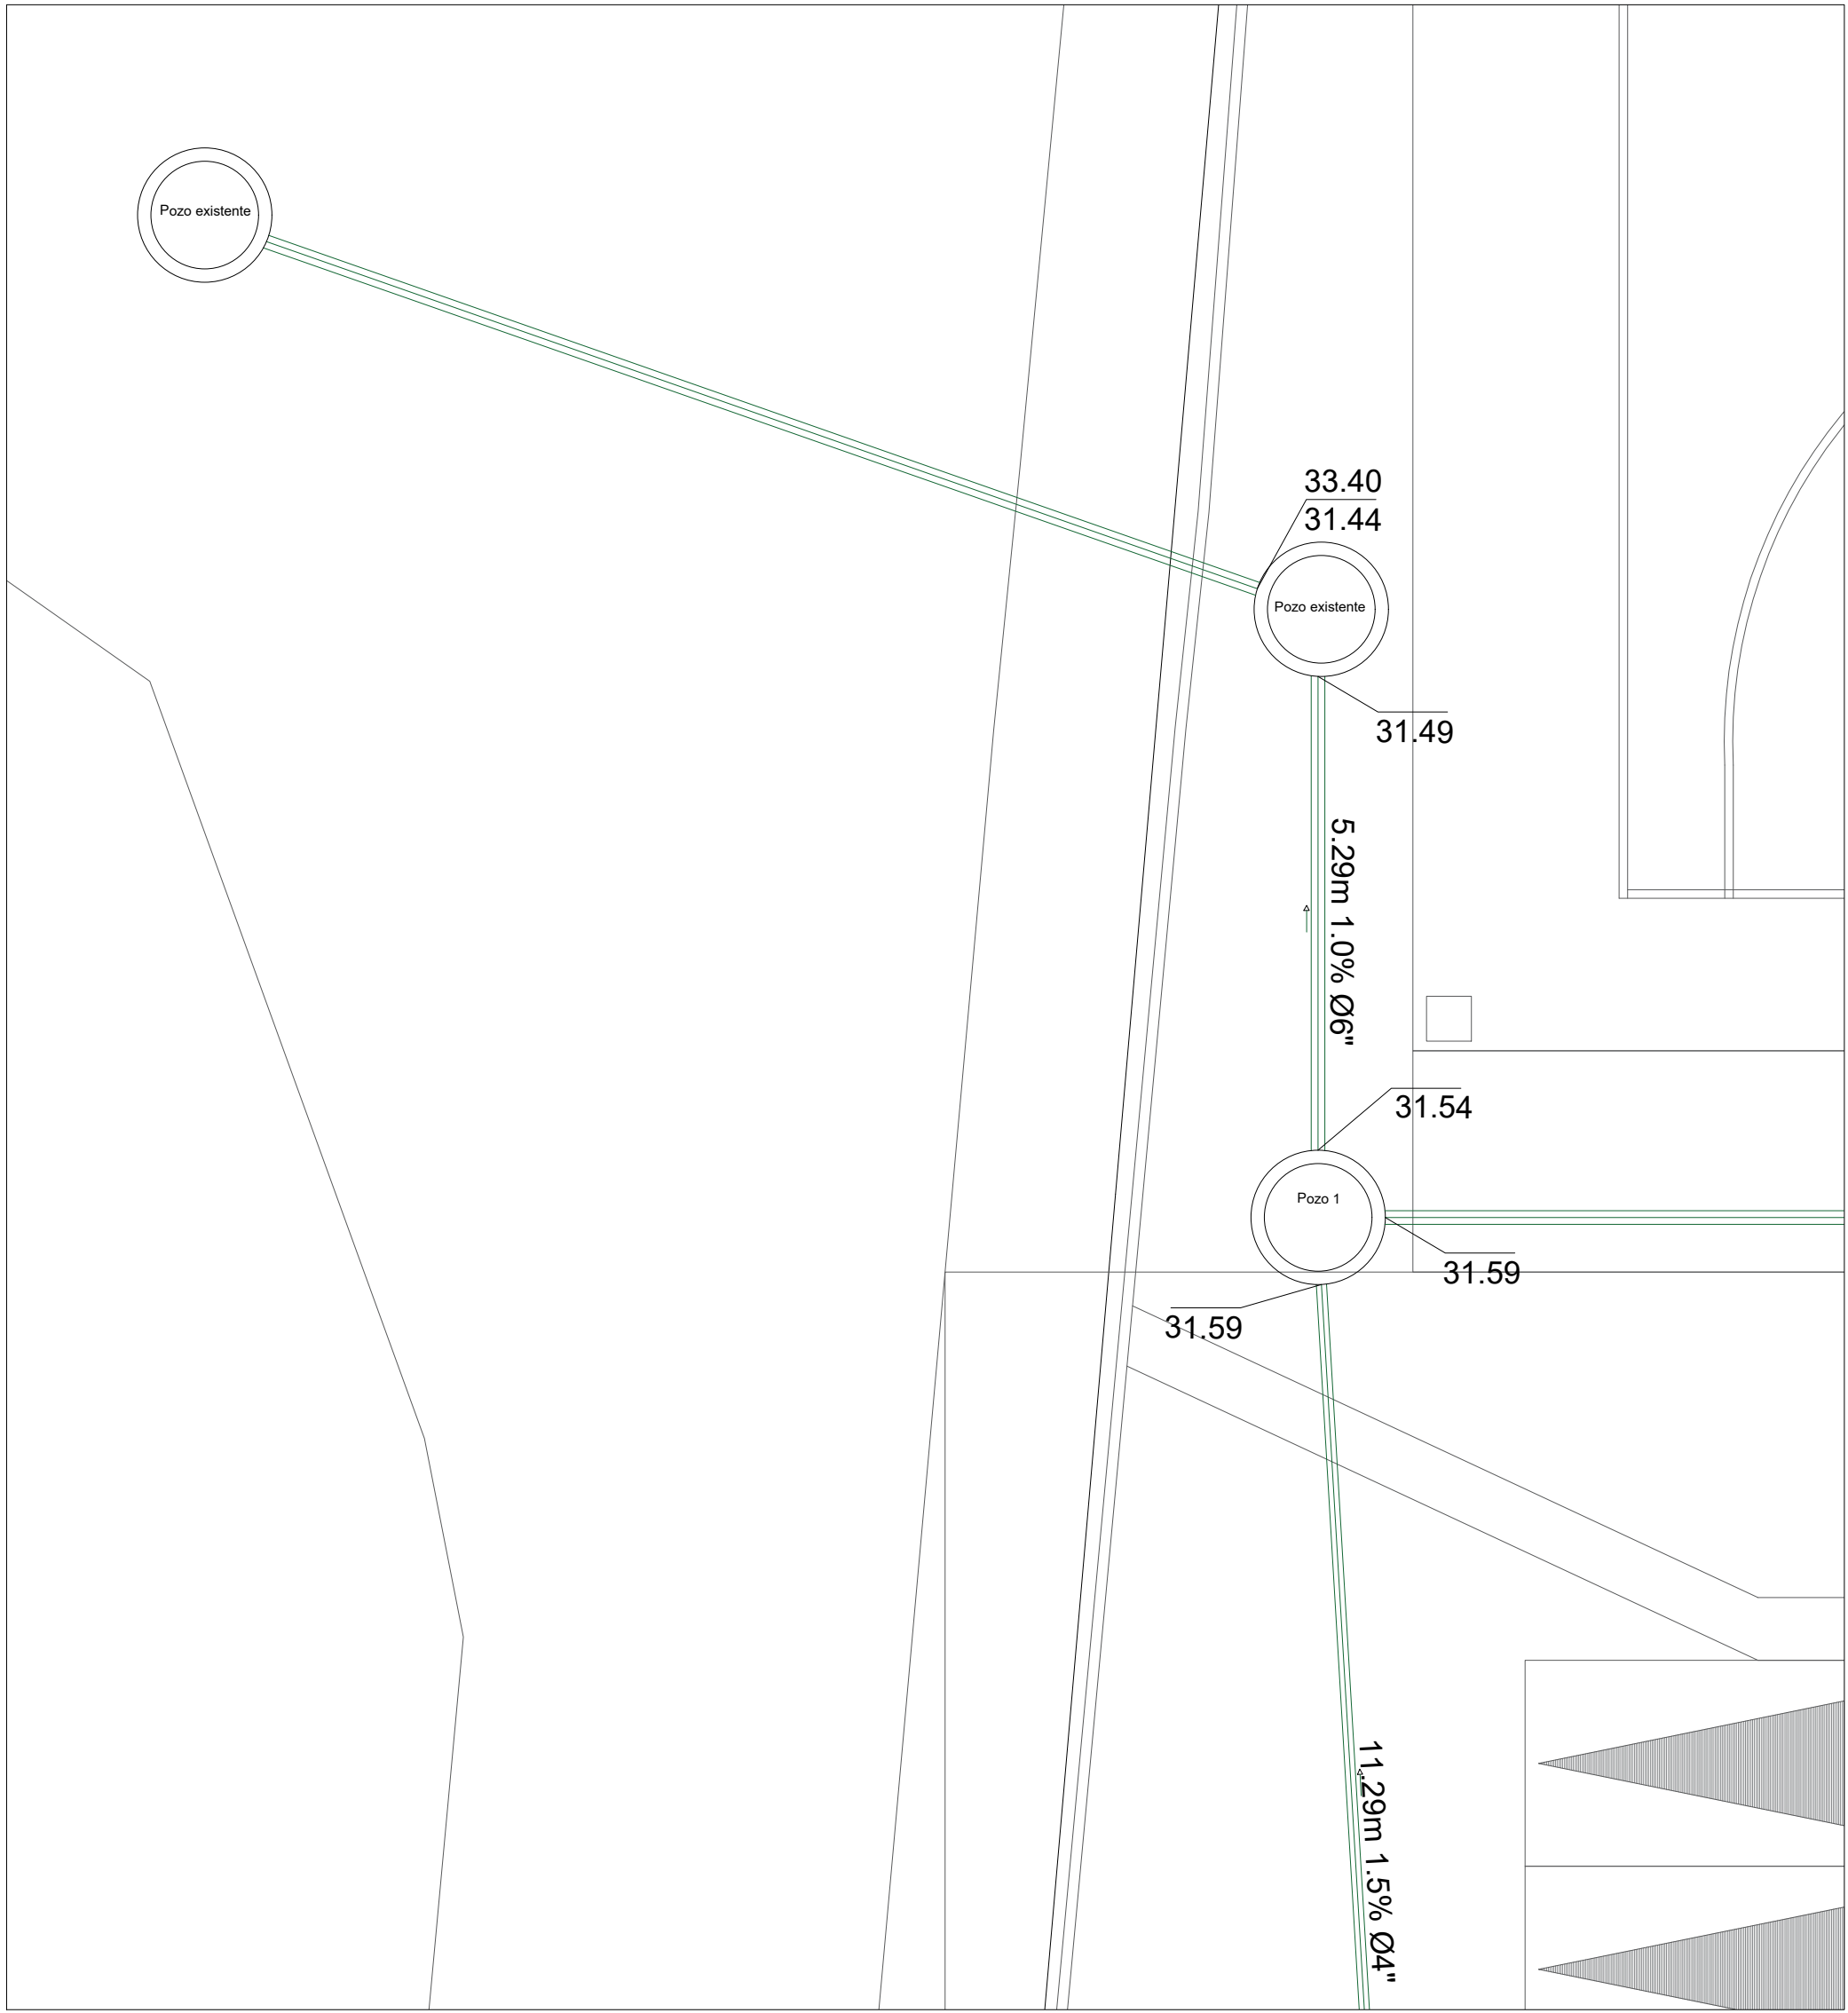


Zona 1

Escala 1:75

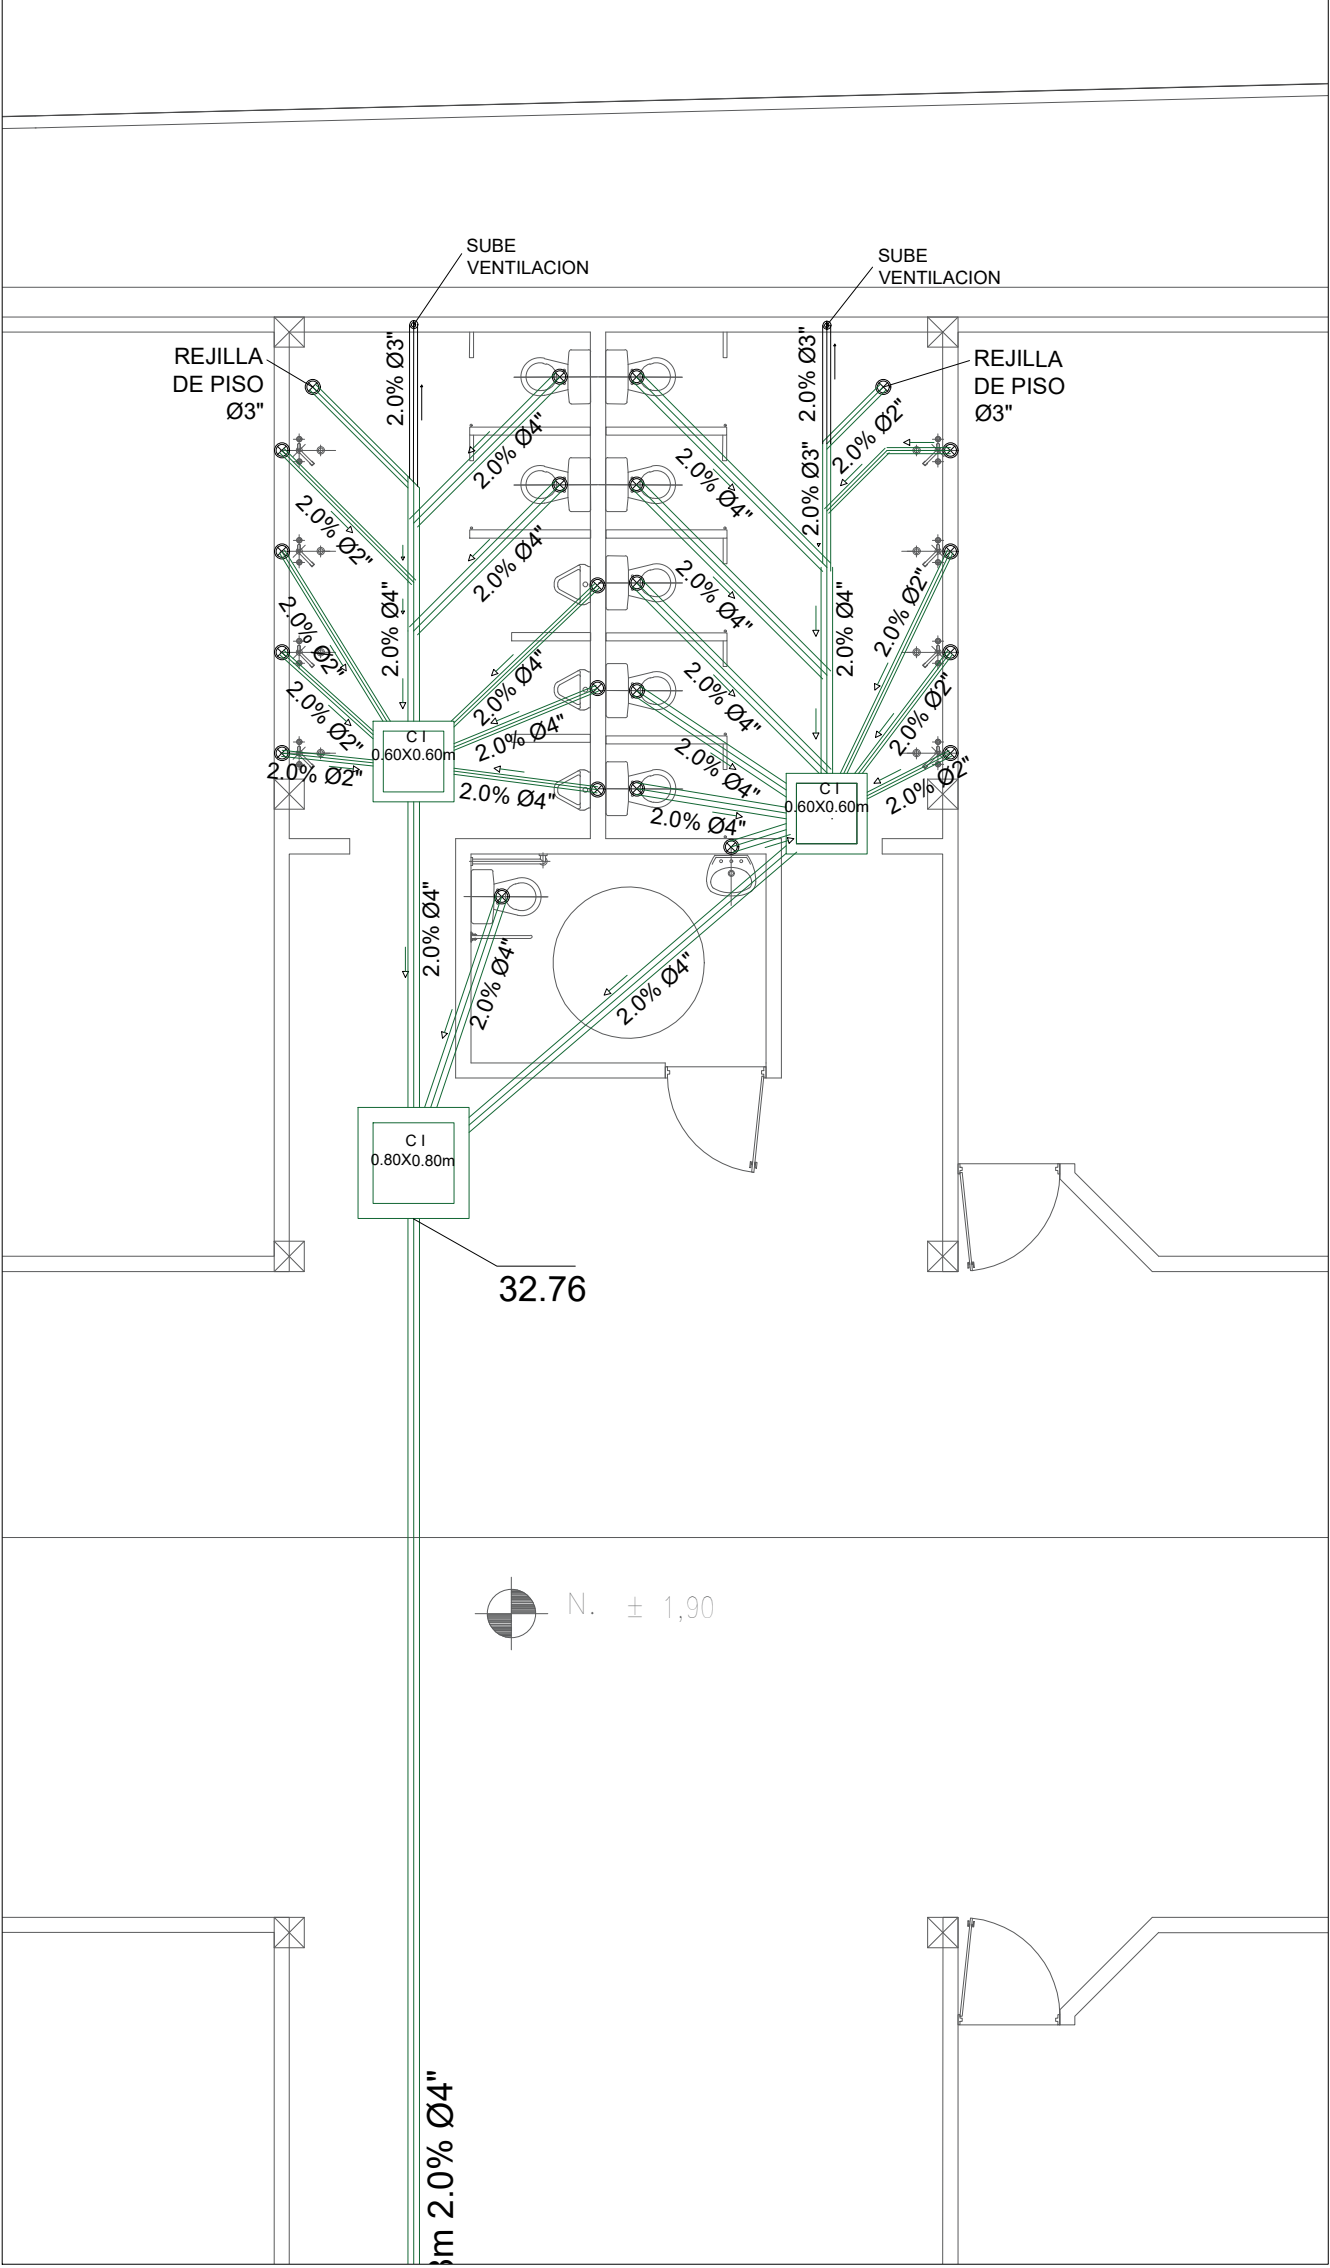


Zona 2

Escala 1:75

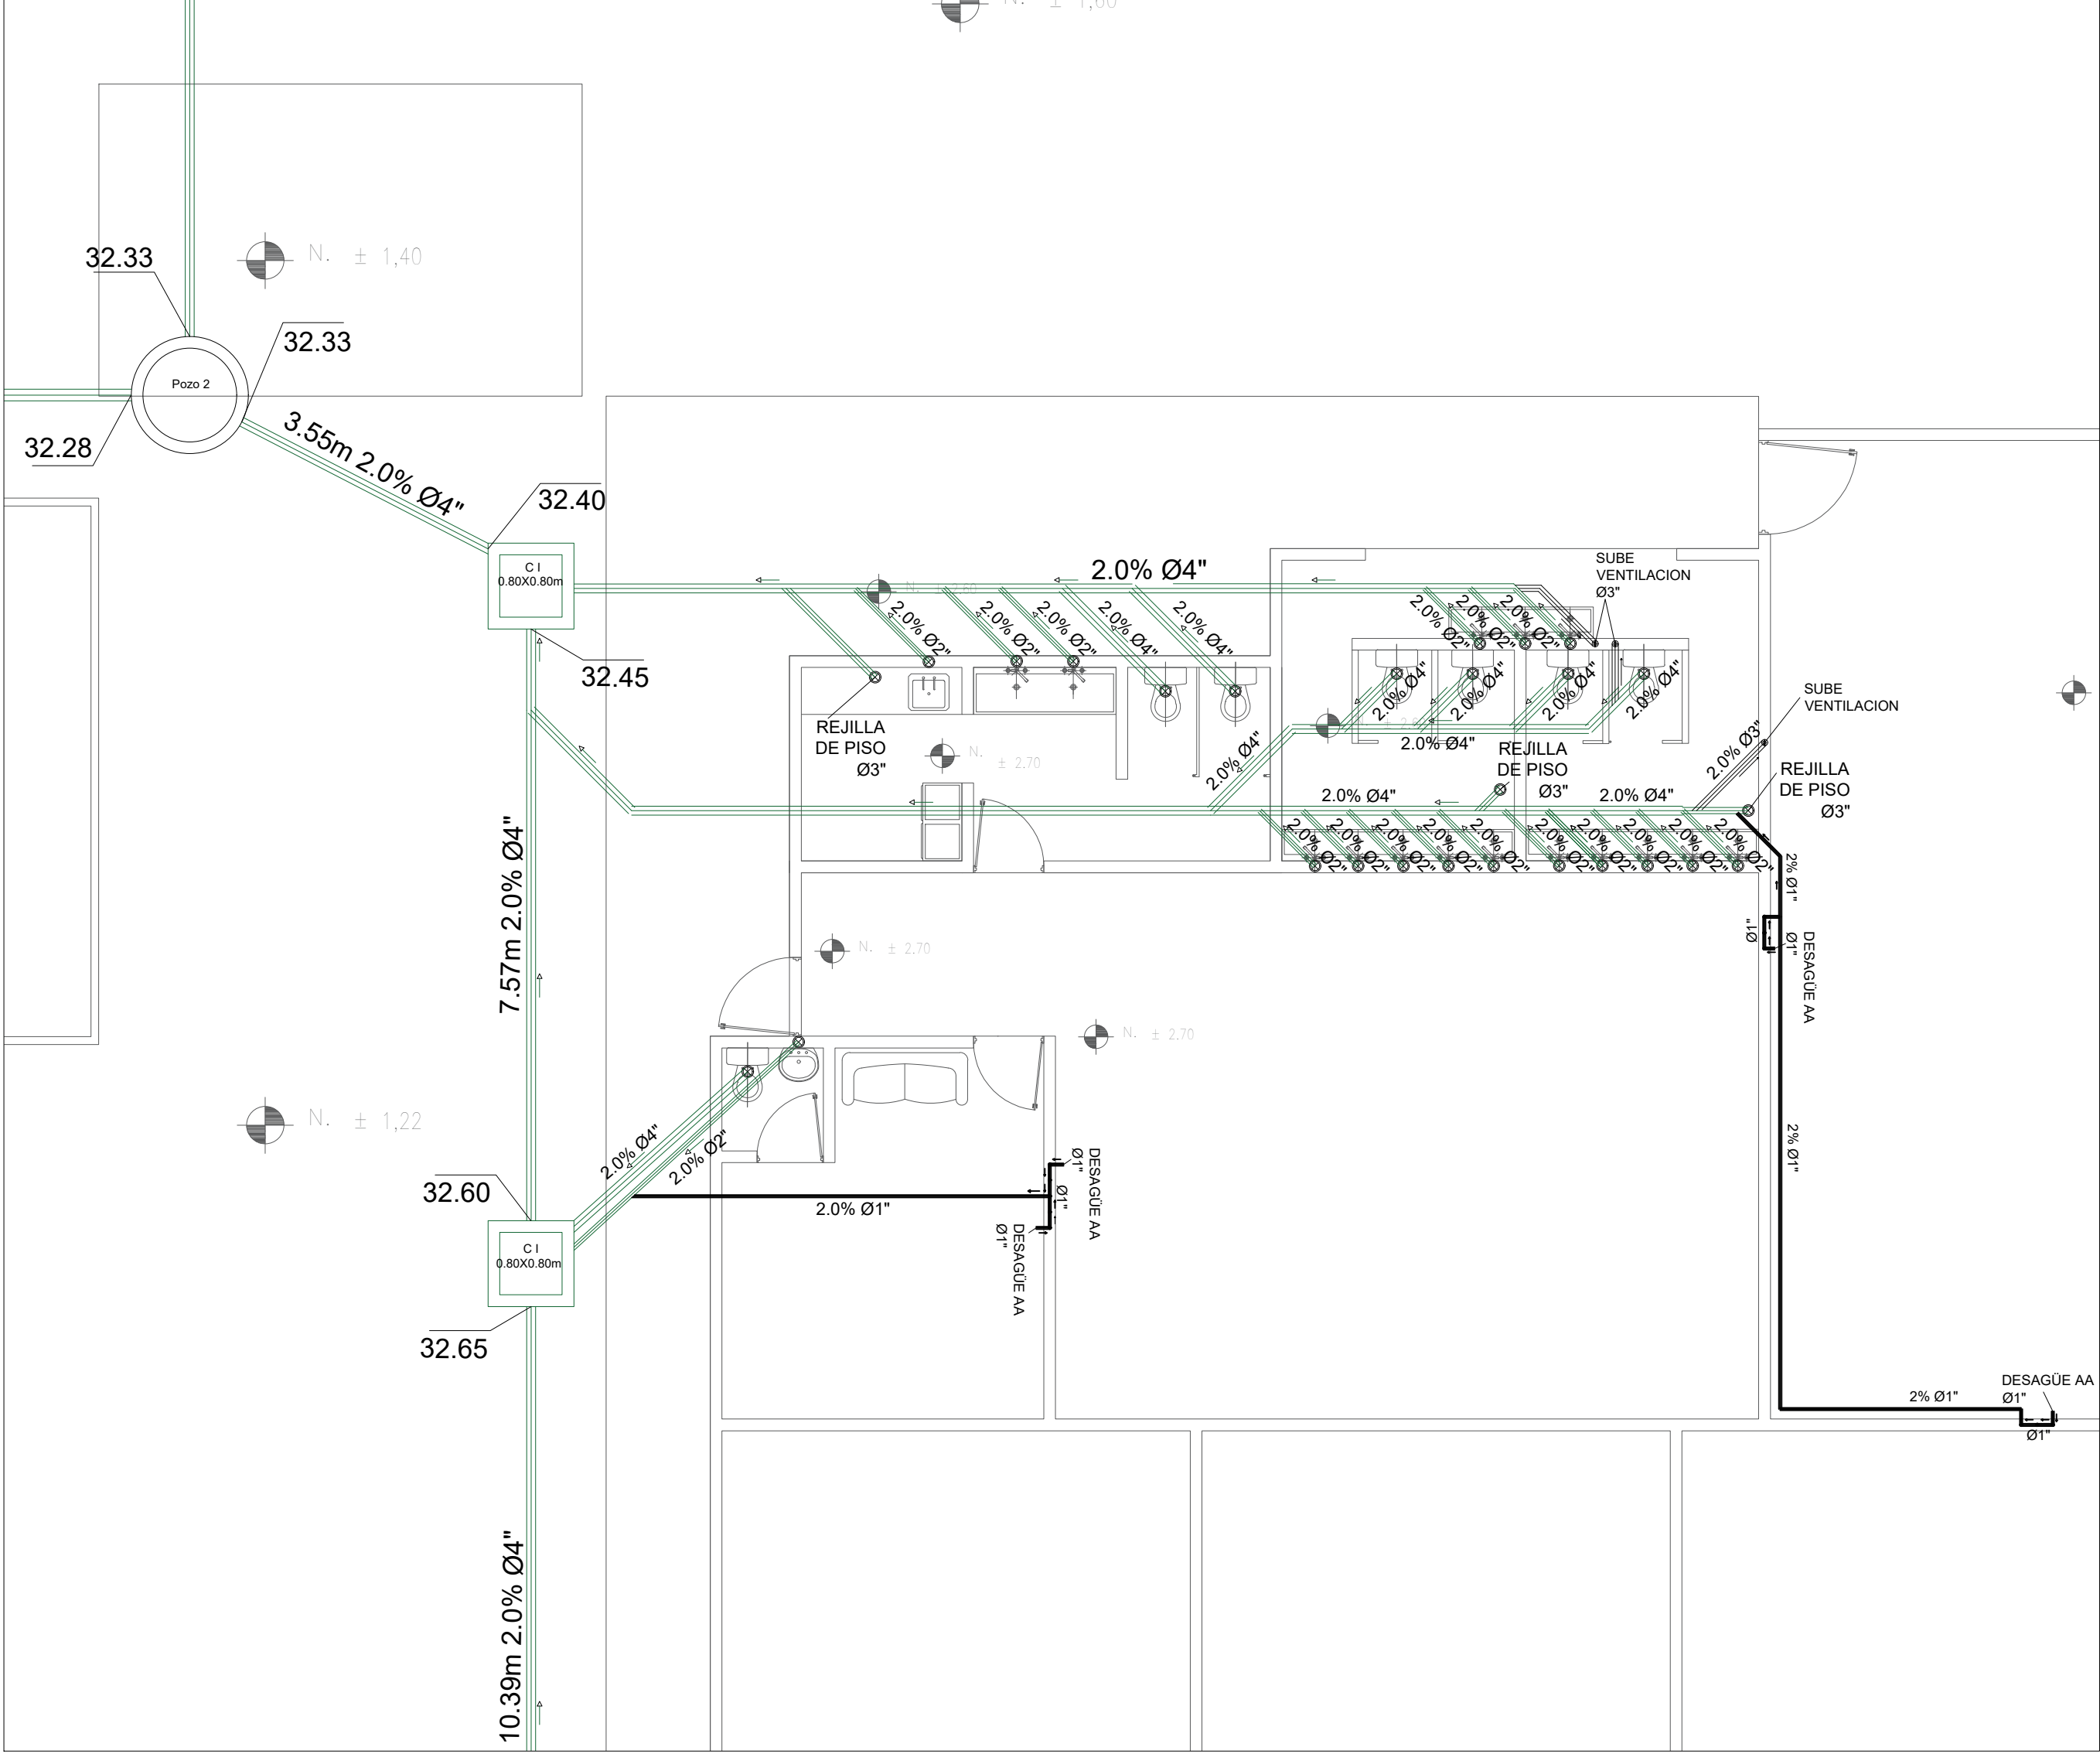


Zona 3

Escala 1:75

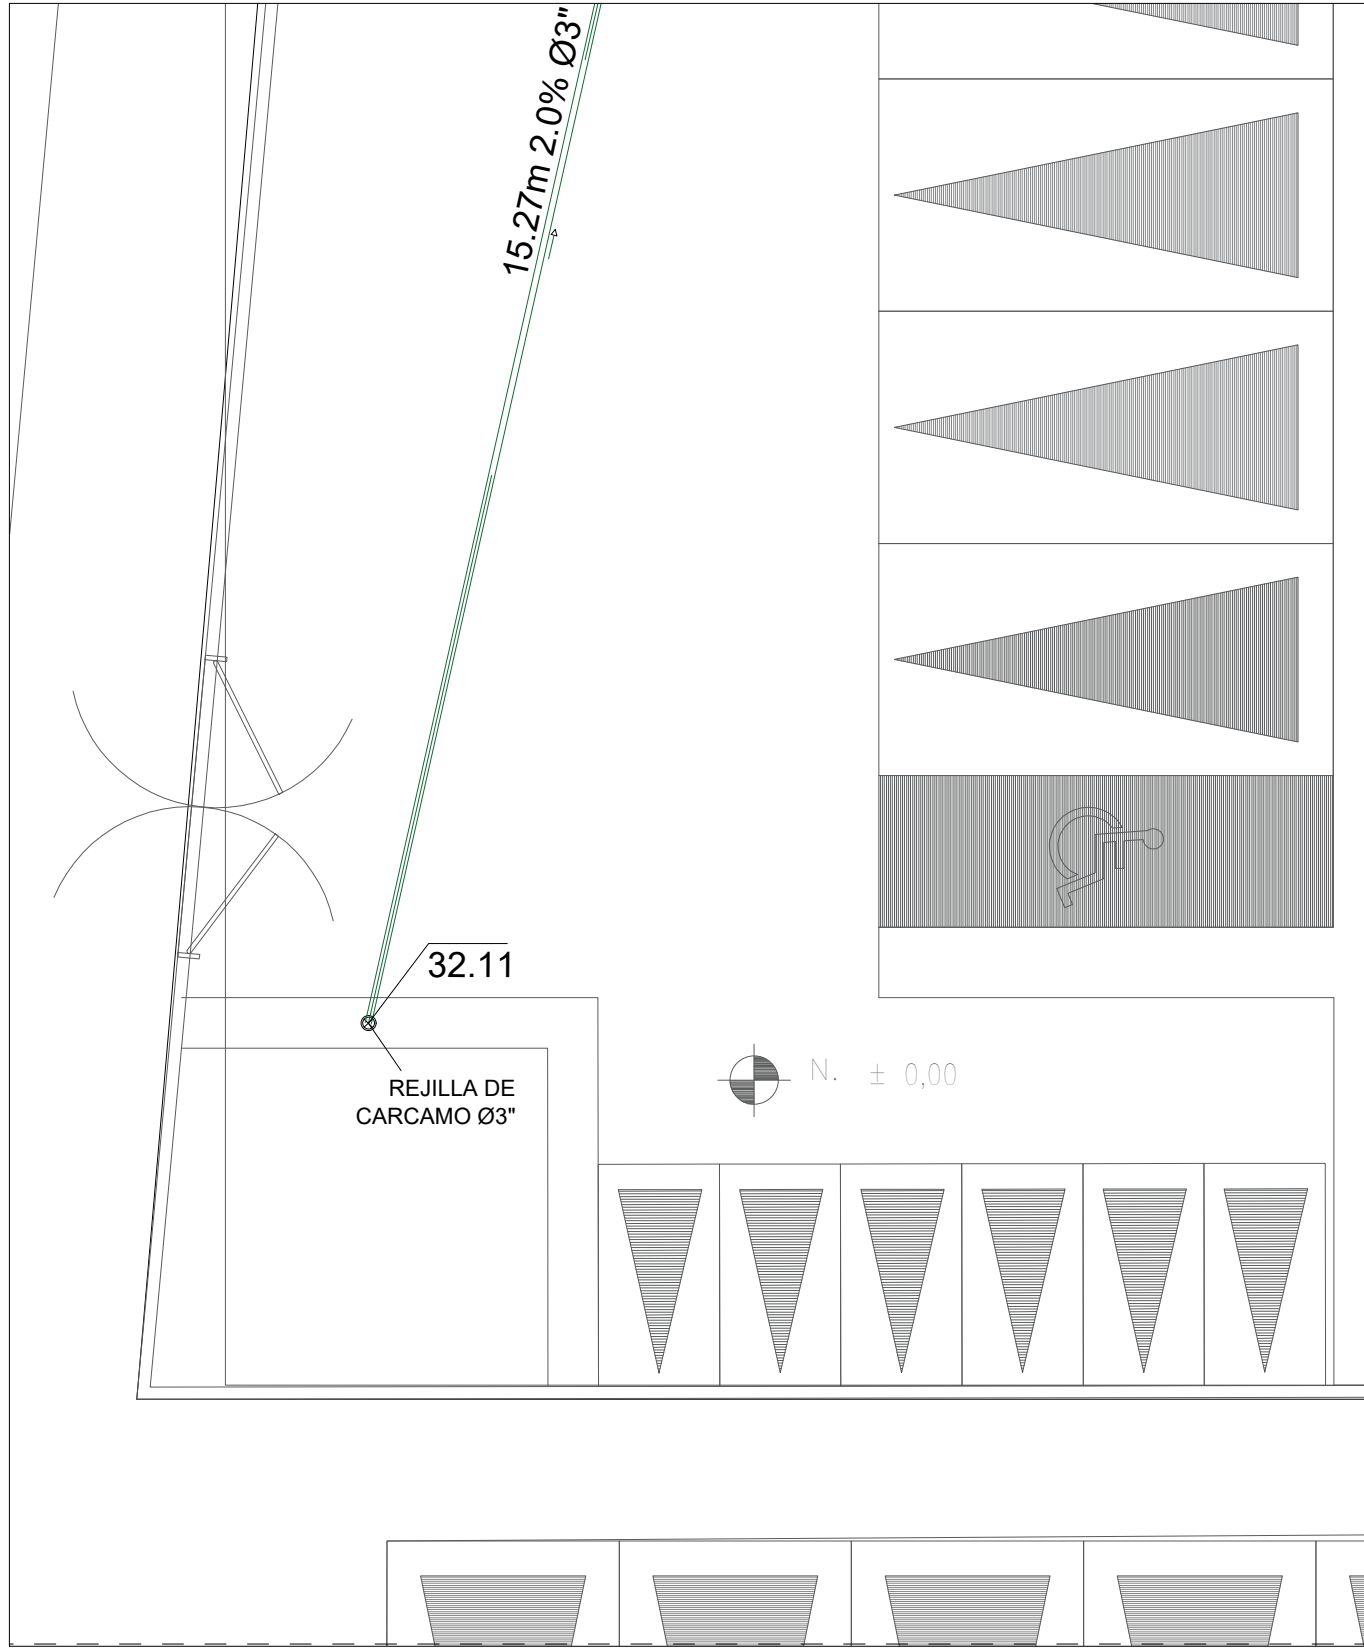


Zona 4

Escala 1:75

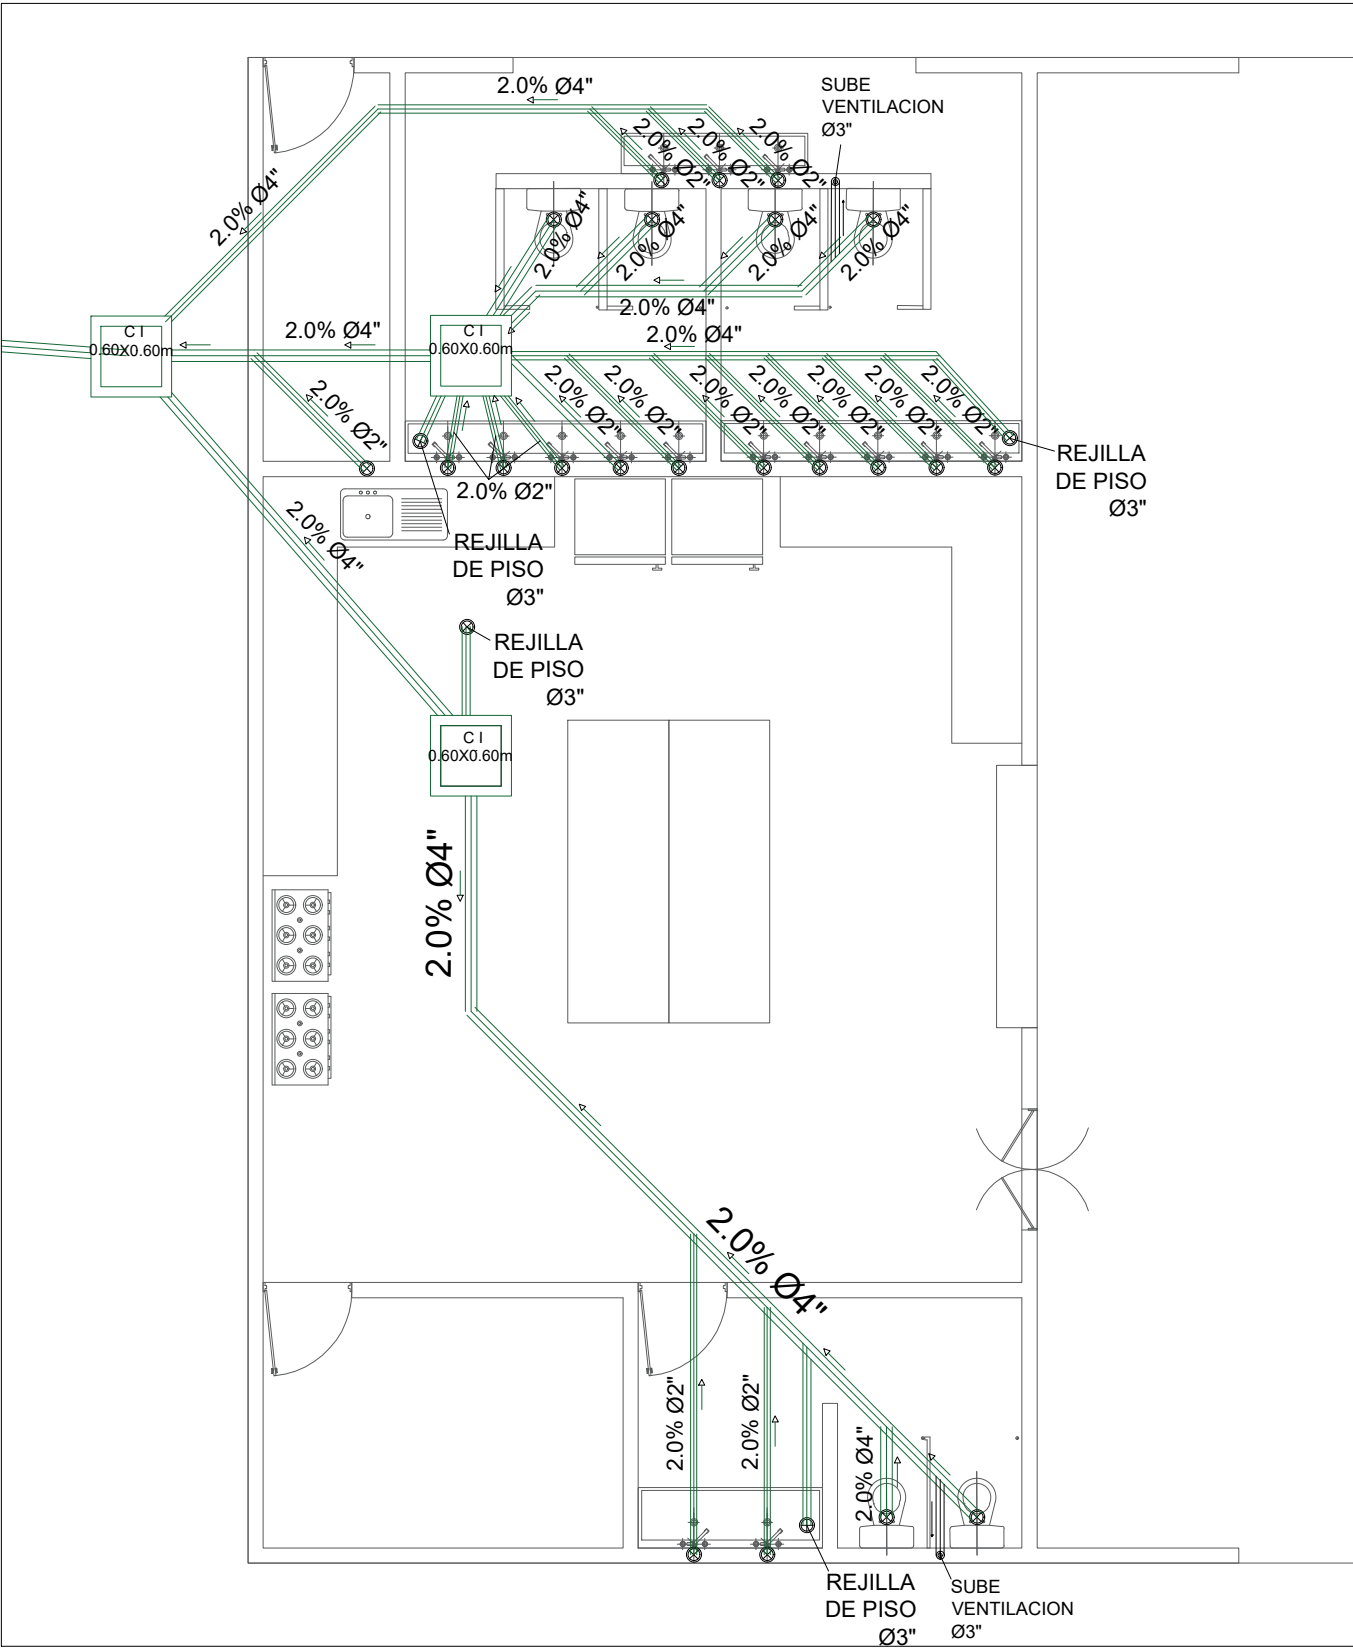

Zona 5

Escala 1:75

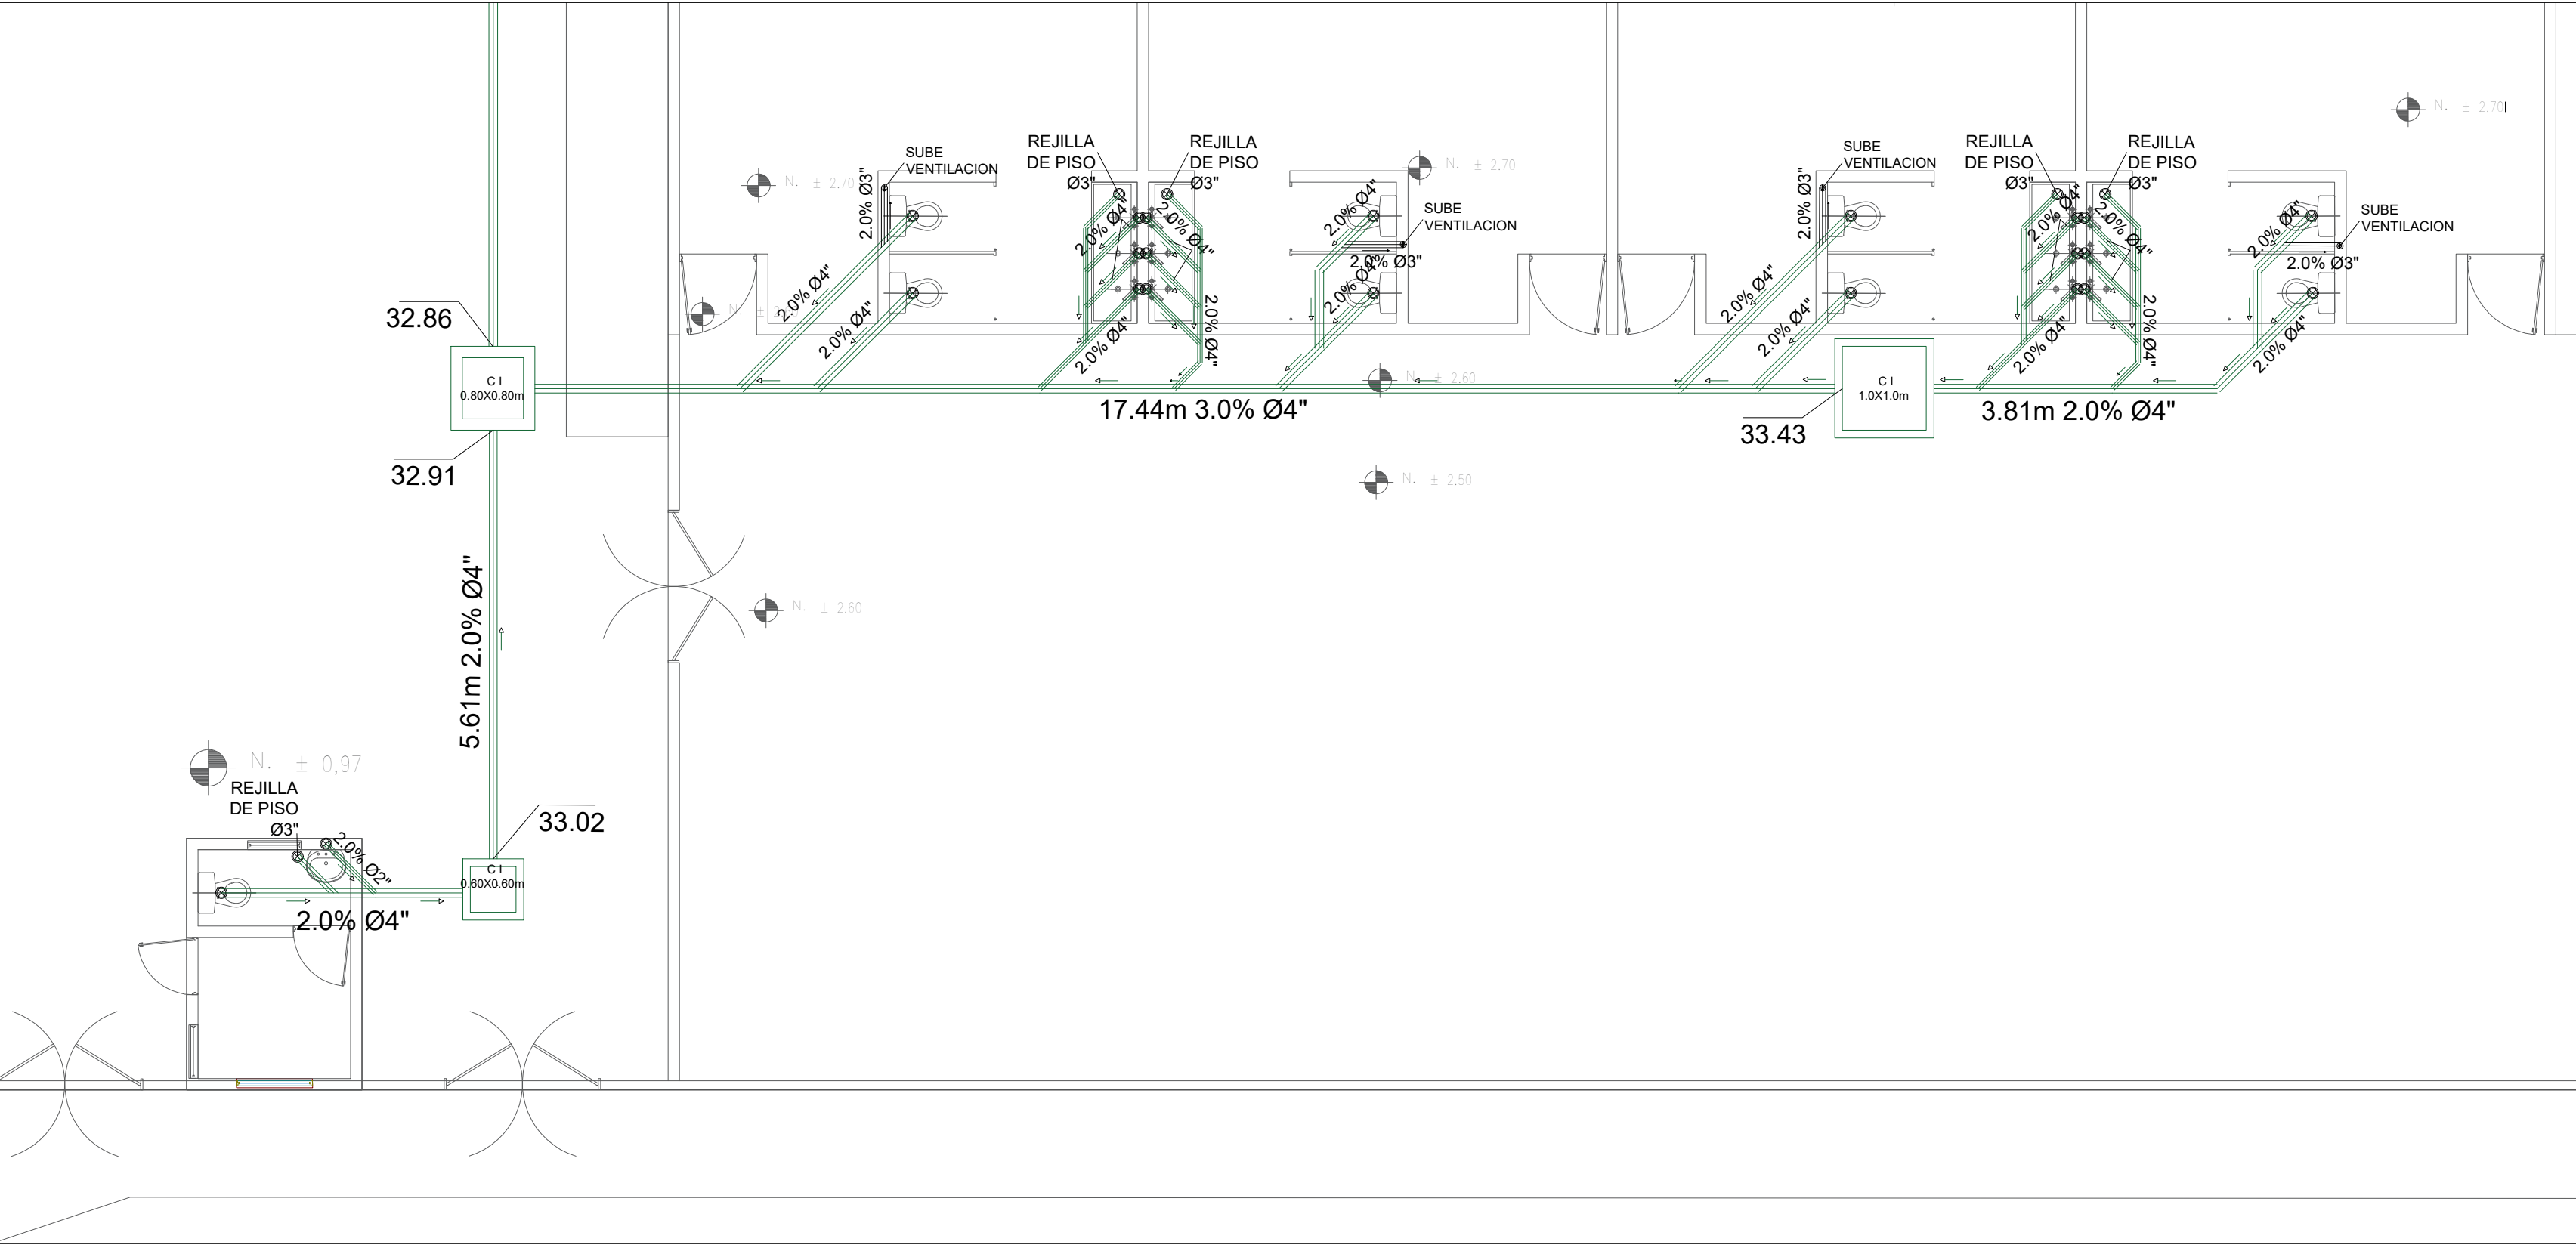

Zona 6

Escala 1:75

DES-02 02
PLANO No : DE:
RED DE DESAGÜES PLANCHA No.

REPÚBLICA DE COLOMBIA
DEPARTAMENTO
DEL HUILA
**MUNICIPIO
DE
NEIVA**

PROYECTO :
RED DE DESAGÜE (AGUAS NEGRAS)
COLEGIO JOSE EUSTASIO RIVERA
SEDE CIUDAD JARDIN

DISEÑO:

ING. JUAN CAMILO ROJAS RIVERA
M.P. 70202-319594 TLM

PROPIETARIO.

APODERADO.

OBSERVACIONES :
DIMENSIONES :
DIAMETROS (PULGADAS)
LONGITUDES (METROS)
PENDIENTES (PORCENTAJES)

UBICACION:

WhatsApp Image 2024-09-24 at 4:26:52 PM.jpg

DIGITALIZO:

ARCHIVO MAGNETICO:
RED DESAGÜES Y VENTILACION COLEGIO JOSE EUSTASIO RIVERA

CONTIENE:
RED DE DESAGÜE
Y VENTILACION
DETALLES

1:75

SEPTIEMBRE 2024

RED DE DESAGÜES PLANO No :
DES-02 DE:
02 PLANCHA No.
02