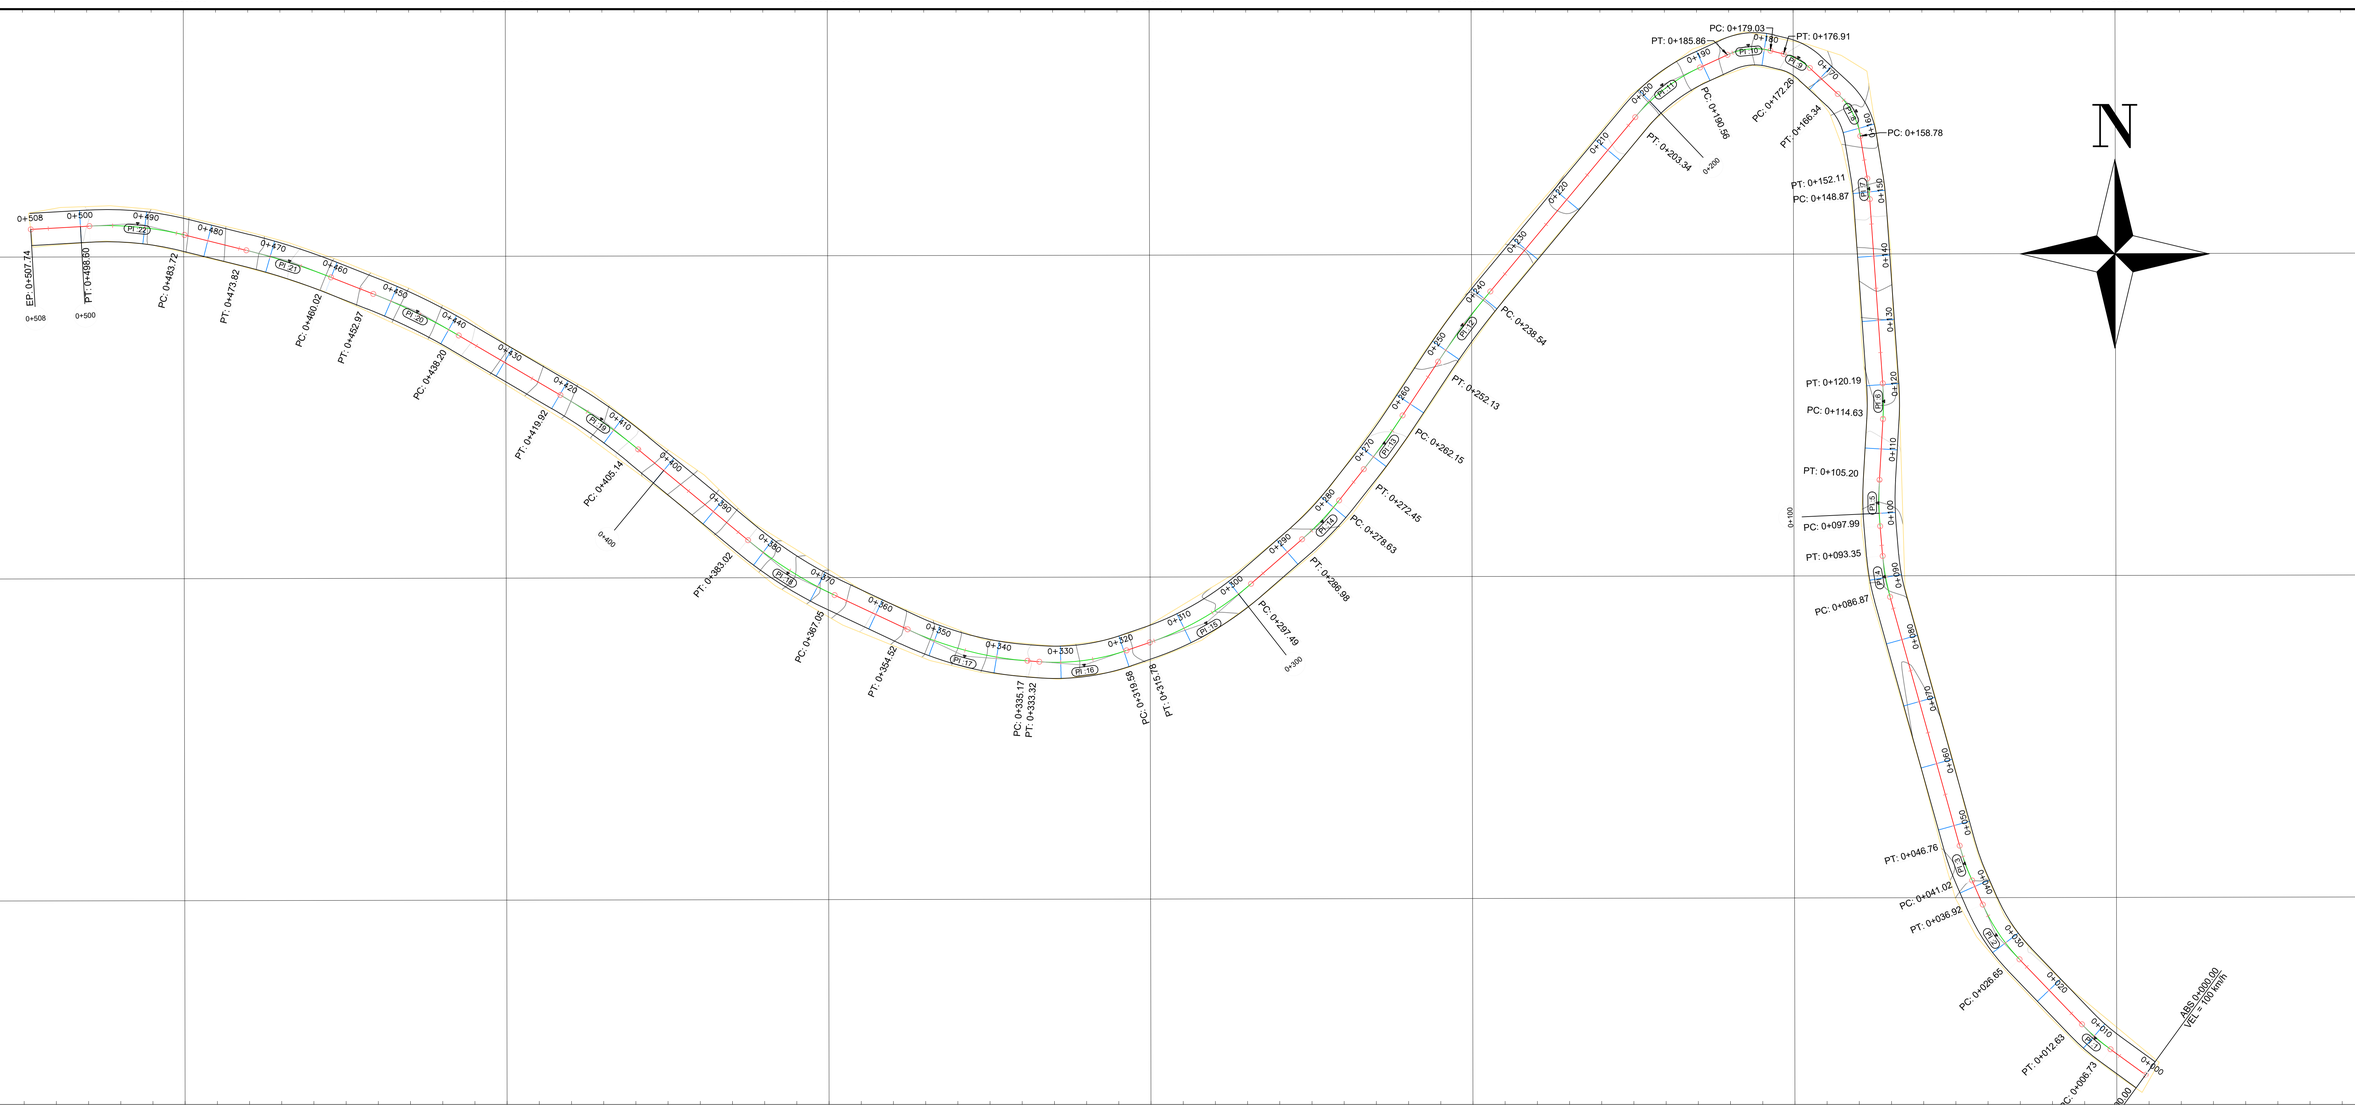


CUADRO DE ELEMENTOS HORIZONTALES							
PI	COORDENAS PI	RADIO	DELTA	T	LC	ABS PC	ABS PT
PI :22	E:(838242.883,N:917305.195)	49.69	17°09'28"	7.496	14.88	K0+483.72	K0+498.60
PI :21	E:(838266.446,N:917299.310)	104.16	7°35'37"	6.913	13.80	K0+460.02	K0+473.82
PI :20	E:(838286.303,N:917291.446)	95.89	8°49'42"	7.402	14.78	K0+438.20	K0+452.97
PI :19	E:(838314.833,N:917274.685)	91.56	9°14'44"	7.403	14.77	K0+405.14	K0+419.92
PI :18	E:(838343.735,N:917250.709)	63.32	14°26'44"	8.025	15.96	K0+367.05	K0+383.02
PI :17	E:(838371.177,N:917237.776)	53.12	20°52'16"	9.783	19.35	K0+335.17	K0+354.52
PI :16	E:(838389.724,N:917236.361)	33.77	23°18'40"	6.967	13.74	K0+319.58	K0+333.32
PI :15	E:(838408.668,N:917242.865)	47.60	22°01'34"	9.263	18.30	K0+297.49	K0+315.78
PI :14	E:(838426.753,N:917258.572)	45.03	10°37'53"	4.190	8.36	K0+278.63	K0+286.98
PI :13	E:(838436.395,N:917270.740)	121.89	4°50'32"	5.154	10.30	K0+262.15	K0+272.45
PI :12	E:(838448.539,N:917289.052)	123.55	6°18'11"	6.802	13.59	K0+238.54	K0+252.13
PI :11	E:(838479.620,N:917326.284)	28.74	25°29'20"	6.500	12.79	K0+190.56	K0+203.34
PI :10	E:(838493.022,N:917332.436)	10.13	38°34'27"	3.546	6.82	K0+179.03	K0+185.86
PI :9	E:(838500.829,N:917330.502)	9.19	29°01'59"	2.379	4.66	K0+172.26	K0+176.91
PI :8	E:(838509.773,N:917322.176)	11.45	37°48'59"	3.921	7.56	K0+158.78	K0+166.34
PI :7	E:(838511.734,N:917310.117)	35.06	5°18'13"	1.624	3.24	K0+148.87	K0+152.11
PI :6	E:(838514.003,N:917277.109)	43.53	7°19'22"	2.785	5.56	K0+114.63	K0+120.19
PI :5	E:(838513.067,N:917261.310)	50.33	8°12'21"	3.610	7.21	K0+097.99	K0+105.20
PI :4	E:(838514.032,N:917249.855)	34.67	10°42'30"	3.250	6.48	K0+086.87	K0+093.35
PI :3	E:(838526.406,N:917205.306)	40.00	8°13'15"	2.875	5.74	K0+041.02	K0+046.76
PI :2	E:(838531.304,N:917194.172)	29.42	20°00'44"	5.191	10.28	K0+026.65	K0+036.92
PI :1	E:(838546.631,N:917178.165)	33.34	10°08'01"	2.956	5.90	K0+006.73	K0+012.63

DEPARTAMENTO DEL TOLIMA
MUNICIPIO DE CHAPARRAL

PROYECTO:
CONTRATAR LOS ESTUDIOS Y DISEÑOS PARA EL MEJORAMIENTO DE VIAS TERCIARIAS CON LA CONSTRUCCION DE PLACA HUELLA EN DIFERENTES PUNTOS CRITICOS DISPERSOS EN LA ZONA RURAL DEL MUNICIPIO DE CHAPARRAL TOLIMA

CONSULTOR:
CONSORCIO CONSULTORIA PLACA HUELLA CHAPARRAL 2024

DIRECTOR:
ING. SANTIAGO SANCHEZ SUAREZ

OBSERVACIONES:

UBICACION
TRAMO VIAL DEL CRUCE POTRERITO DE LUGO A PARADERO LA PALMERA
COORDENADAS DE INICIO N 917172.454m E 838554.460m COORDENADAS DE FINAL N 917304.282m E 838226.253m

CONTIENE:
GEOMETRIA HORIZONTAL
PLANTA - PERFIL
SECTOR POTRERITO

LEVANTO:
JUAN SEBASTIAN CASTELLANOS
T.P 0-22435

FECHA:
MARZO 1 2024

ESCALA:
H 1 : 400
V 1 : 400

PLANO N°:
1 de 1