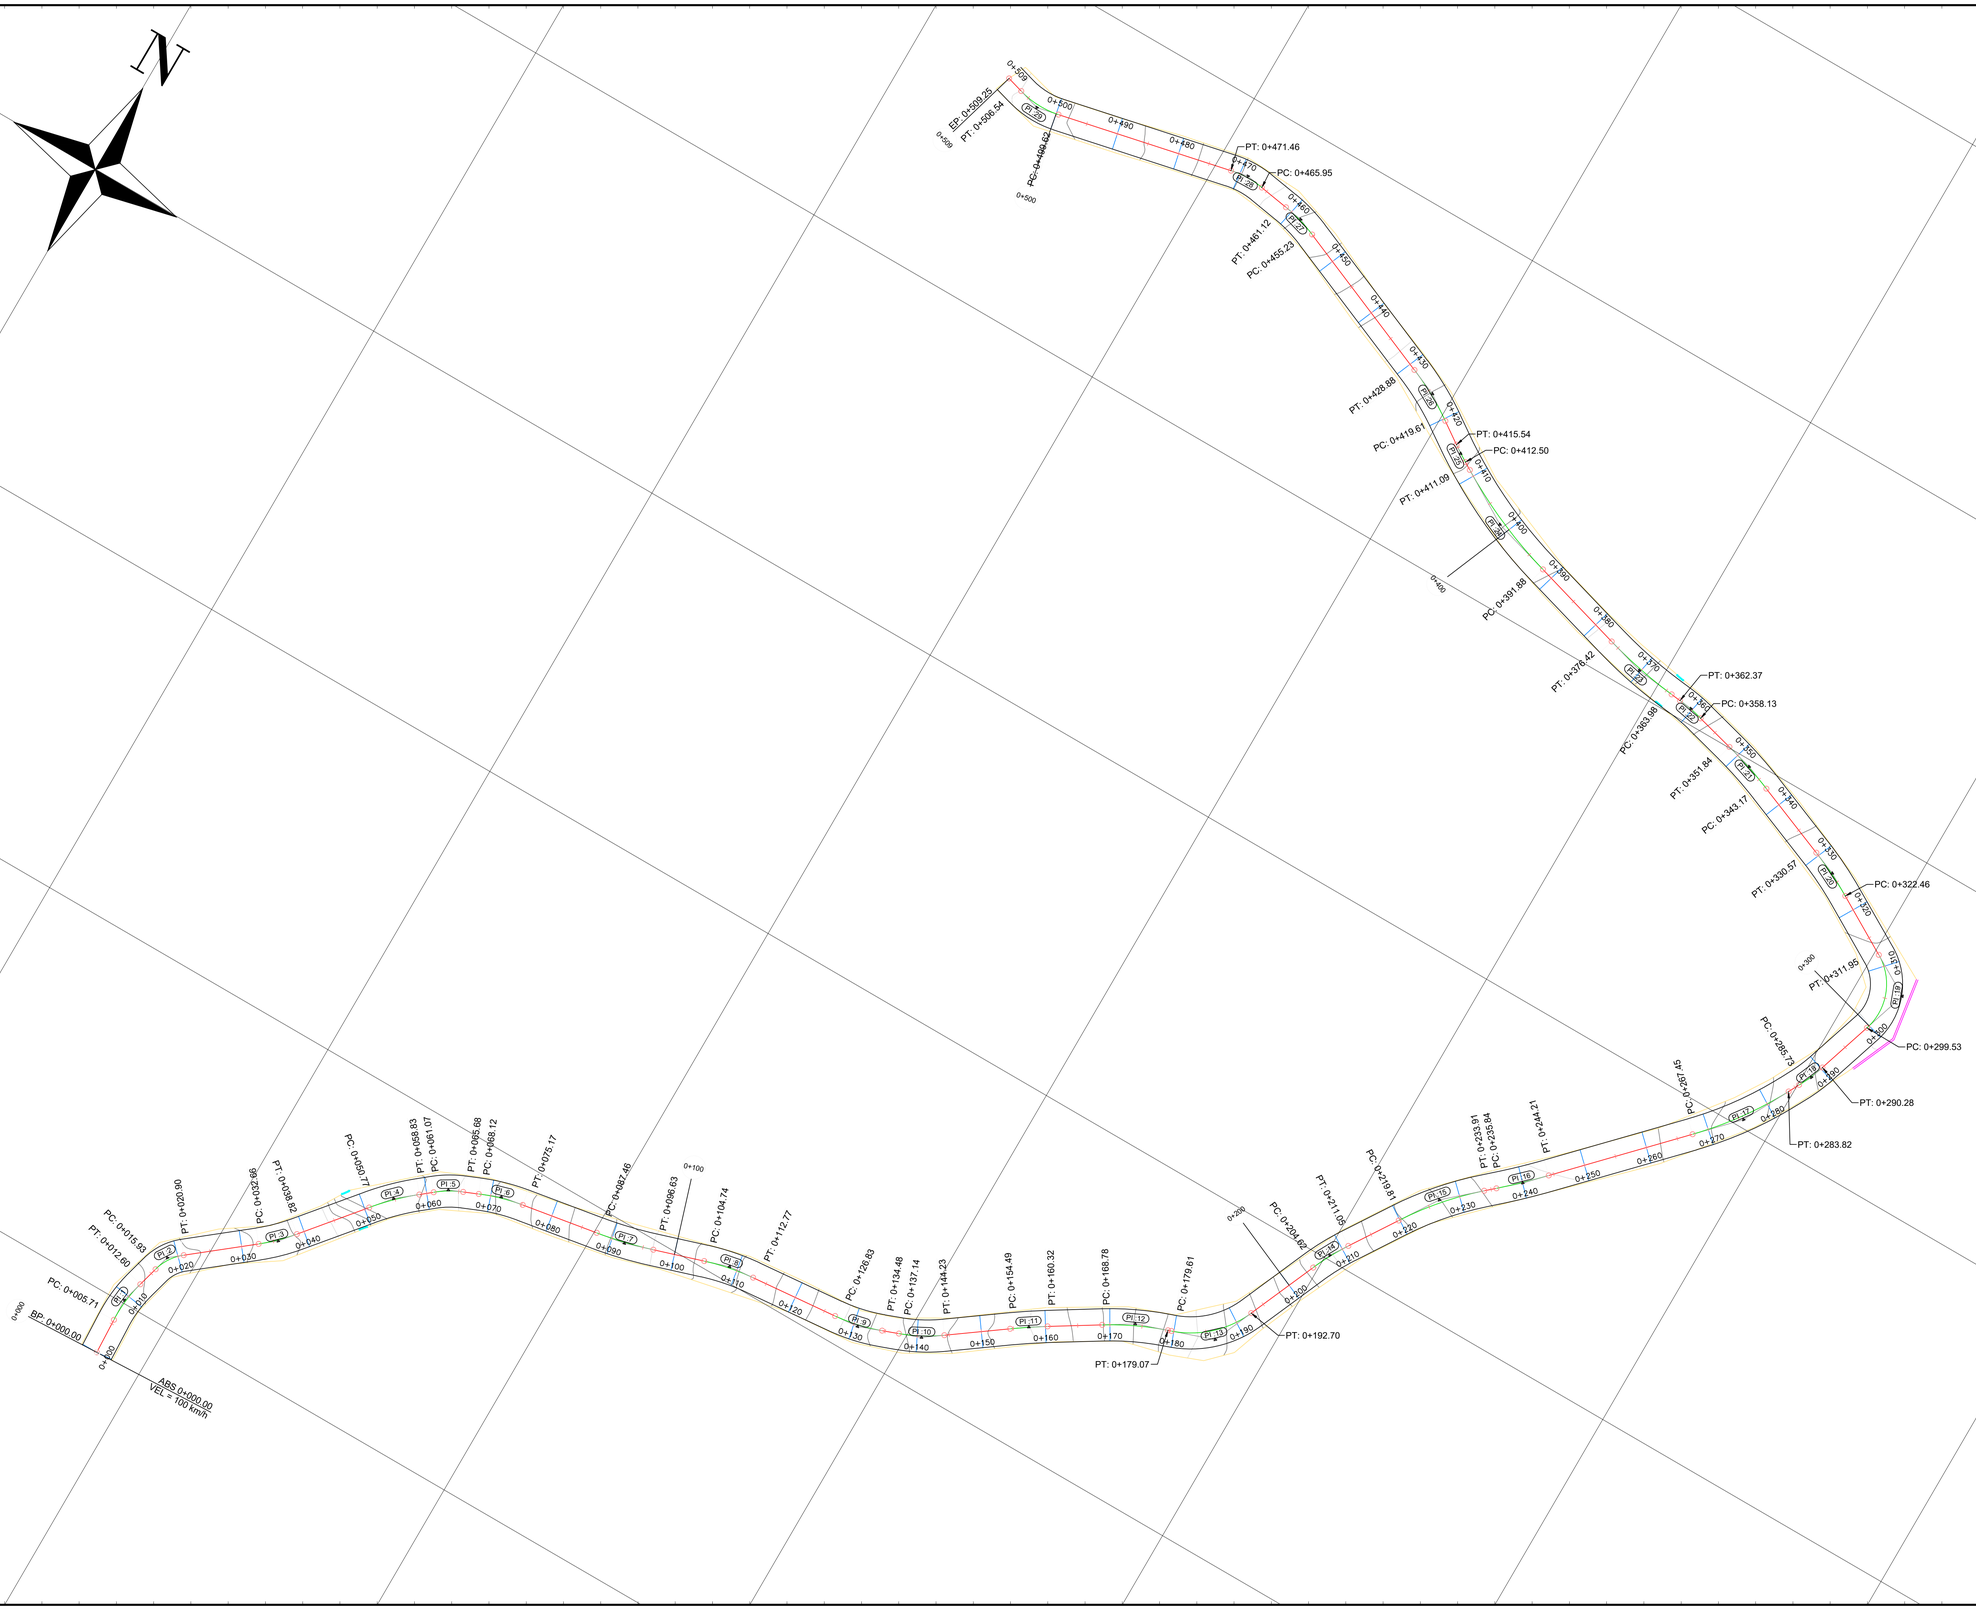

N
EP: 0+509.25
PT: 0+506.54
PC: 0+496.53
PT: 0+471.46
PC: 0+465.95
PT: 0+461.12
PC: 0+455.23
PT: 0+428.88
PC: 0+419.61
PT: 0+415.54
PC: 0+412.50
PT: 0+411.09
PC: 0+391.88
PT: 0+376.42
PC: 0+360.98
PT: 0+362.37
PC: 0+358.13
PT: 0+351.84
PC: 0+343.17
PT: 0+330.57
PC: 0+322.46
PT: 0+311.95
PC: 0+299.53
PT: 0+290.28
PC: 0+285.73
PT: 0+283.82
PC: 0+267.45
PT: 0+244.21
PT: 0+235.84
PC: 0+233.16
PC: 0+219.81
PT: 0+211.05
PC: 0+204.62
PT: 0+192.70
PT: 0+179.07
PC: 0+179.61
PC: 0+168.78
PC: 0+160.32
PC: 0+154.49
PT: 0+144.23
PT: 0+137.14
PT: 0+134.48
PC: 0+126.83
PT: 0+112.77
PC: 0+104.74
PT: 0+096.63
PC: 0+087.46
PT: 0+075.17
PC: 0+068.12
PT: 0+068.83
PC: 0+061.07
PT: 0+050.77
PC: 0+038.82
PT: 0+030.98
PC: 0+020.96
PT: 0+012.80
PC: 0+005.71
PC: 0+015.93
BP: 0+000.00
ABS 0+000.00
VEL = 100 km/h
DEPARTAMENTO DEL TOLIMA
MUNICIPIO DE CHAPARRAL
PROYECTO:
CONTRATAR LOS ESTUDIOS Y DISEÑOS PARA EL MEJORAMIENTO DE VIAS TERCIARIAS CON LA CONSTRUCCION DE PLACA HUELLA EN DIFERENTES PUNTOS CRITICOS DISPERSOS EN LA ZONA RURAL DEL MUNICIPIO DE CHAPARRAL TOLIMA
CONSULTOR:
CONSORCIO CONSULTORIA PLACA HUELLA CHAPARRAL 2024
DIRECTOR:
ING. SANTIAGO SANCHEZ SUAREZ
OBSERVACIONES:
UBICACION
TRAMO VIAL DEL PARADERO PANDO EL LIBANO A ESCUELA DAVIS JANEIRO
COORDENADAS DE INICIO N 911741.323m
E 829142.651m
COORDENADAS DE FINAL N 911983.560m
E 829165.544m
CONTIENE:
GEOMETRIA HORIZONTAL
PLANTA - PERFIL
EL PANDO
LEVANTO:
JUAN SEBASTIAN CASTELLANOS
T.P 01-22435
FECHA:
MARZO 1 2024
ESCALA:
H 1 : 400
V 1 : 400
PLANO N°:
1 de 2