


PLACA ARQUITE TONICA
PLACA HUELLA

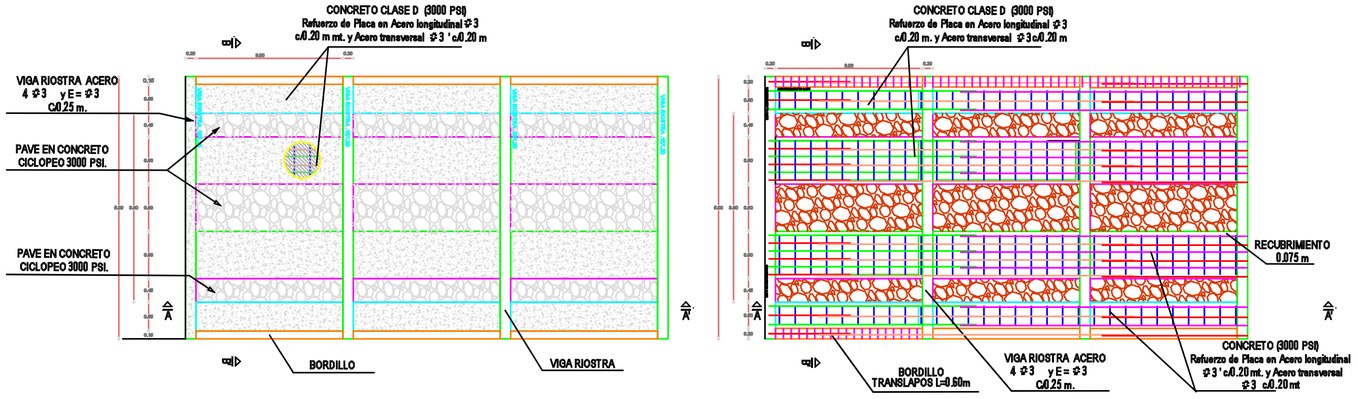


PLANTA VIGA RIOSTRA

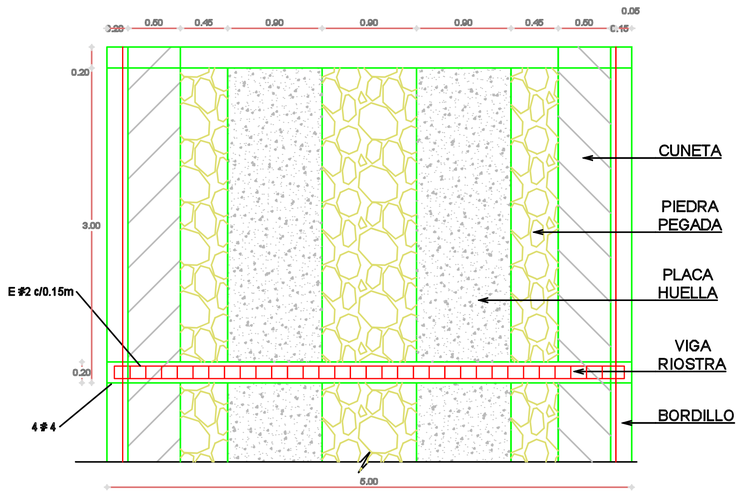


CORTE LONGITUDINAL A-A

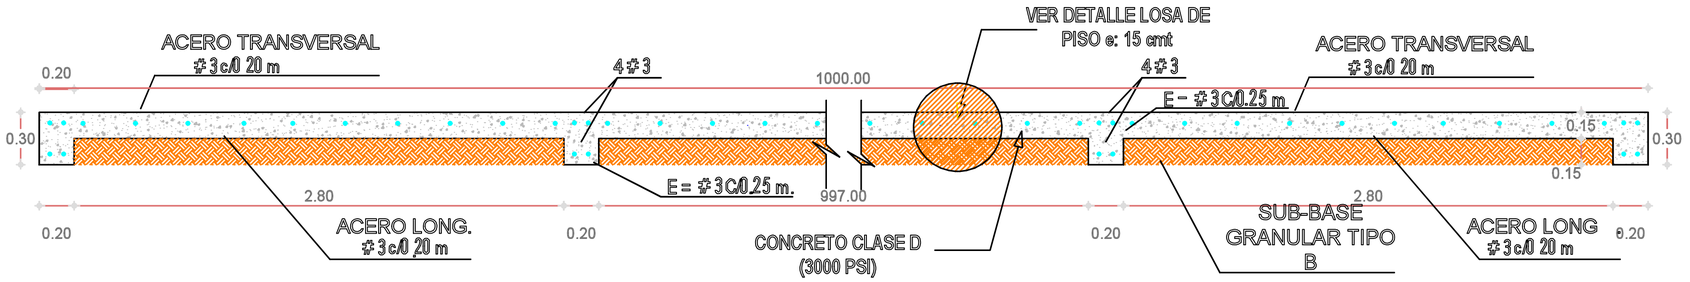


DETALLE CUNETA

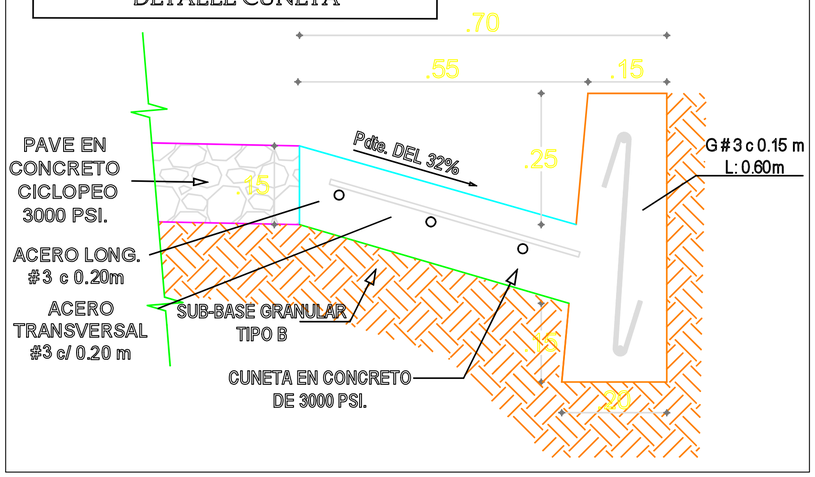


VIGA RIOSTRA 0.20 X 0.30 m

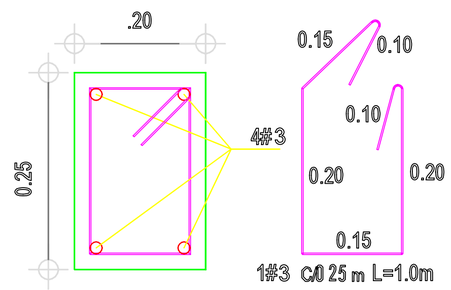

LOSA DE PISO e=15cm

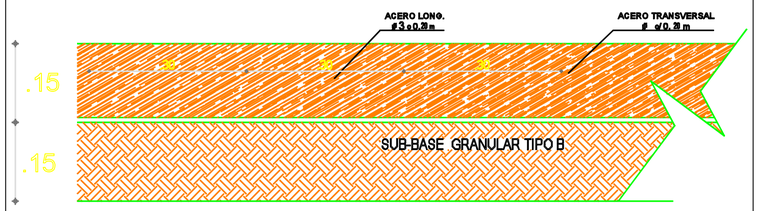

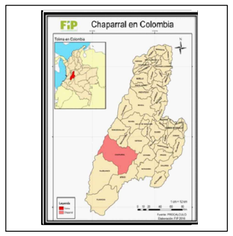

LOCALIZACIÓN GENERAL DEL PROYECTO

CONVENCIONES :

ESPESORES ESTRUCTURA PLACA HUELLA:

SUB BASE 0.15MTS.
CONCRETO: 0.15MTS

DIMENSIONES PLACA HUELLA:

ANCHO: 5.00mts.
ANCHP: LONGITUD: TRAMOS NO MAYORES A 500mts

FECHA:

MAYO 2024

ESC:

INDICADAS

PLANO:

1/3

MUNICIPIO DE CHAPARRAL
DEPARTAMENTO DEL TOLIMA

CONSULTORÍA: "CONTRATAR LOS ESTUDIOS Y DISEÑOS PARA EL MEJORAMIENTO DE VIAS TERCIARIAS CON LA CONSTRUCCION DE PLACA HUELLA EN DIFERENTES PUNTOS CRITICOS DISPERSOS EN LA ZON RURAL DEL MUNICIPIO DE CHAPARRAL TOLIMA - PROYECTO BPIM 2024731680003"

PROYECTO:
"MEJORAMIENTO DE VÍAS TERCIARIAS CON LA CONSTRUCCIÓN DE PLACA HUELLA EN DIFERENTES PUNTOS CRÍTICOS DISPERSOS EN LA ZONA RURAL DEL MUNICIPIO CHAPARRAL, TOLIMA."

SUPERVISIÓN:

JUAN CARLOS CULMA RAMÍREZ
SECRETARIO DE PLANEACIÓN

OBSERVACIONES:

DISEÑÓ:

Héctor Manuel Lozada Murcia
ESPECIALISTA PAVIMENTOS

CONTIENE:

PLANTA ARQUITECTONICA PLACA HUELLA
PLANTA VIGA RIOSTRA
CORTE LONGITUDINAL A-A
DETALLE CUNETA
VIGA RIOSTRA
LOSA

UBICACIÓN:

LOS 13 TRAMOS DE PLACA HUELLA A INTERVENIR SE ENCUENTRAN EN LOS CORREGIMIENTOS DE LAS HERMOSAS, EL LIMÓN, AMOLLÁ, LA MARINA Y PUENTE VERDE EN EL MUNICIPIO DE CHAPARRAL TOLIMA