

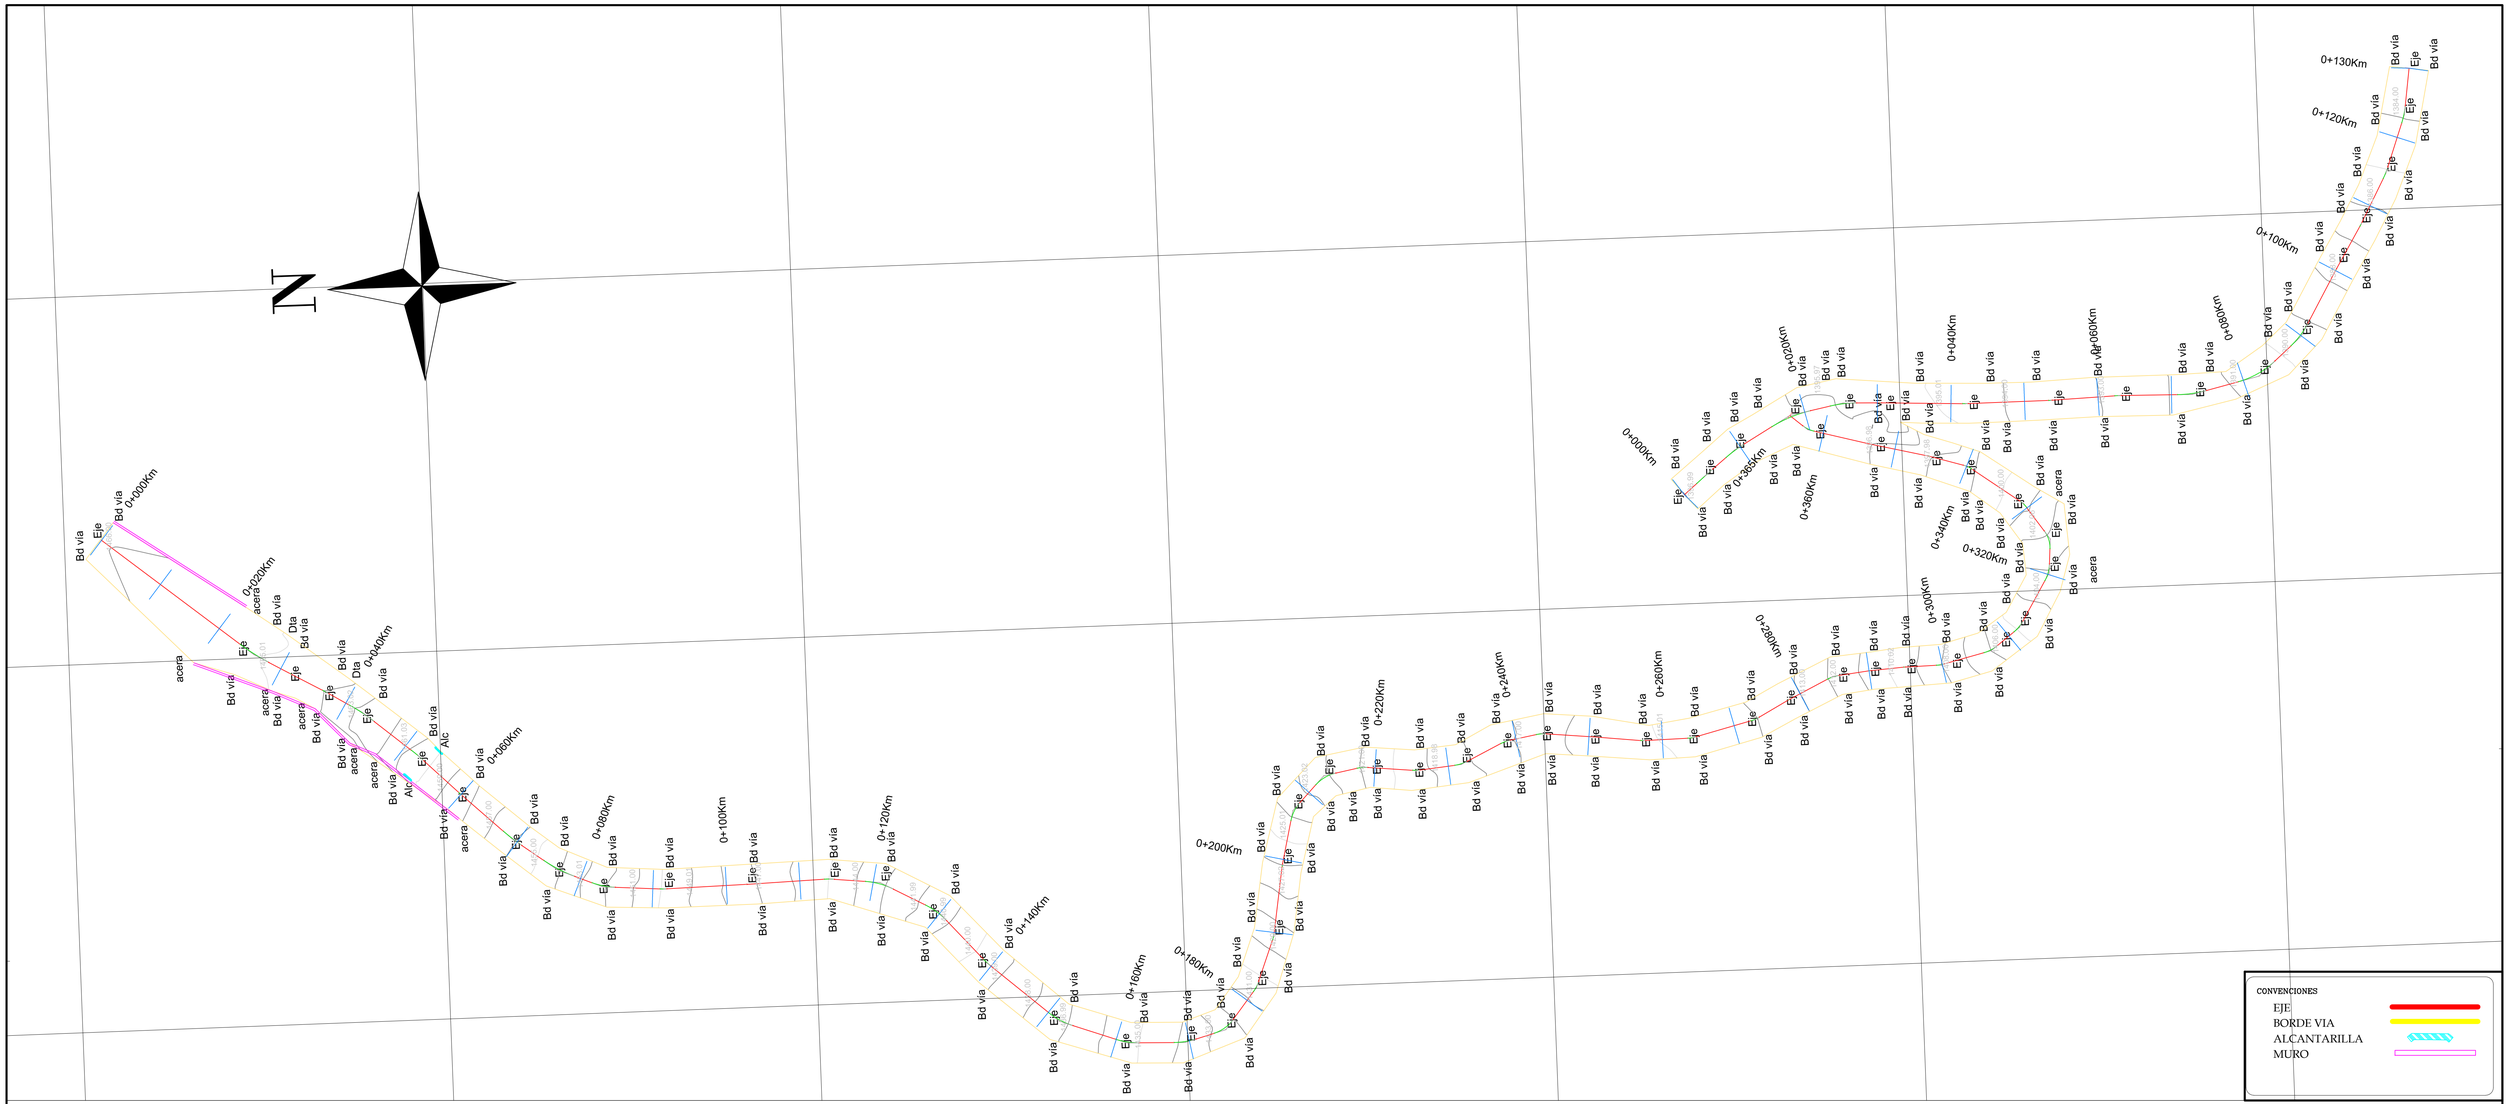


Alineamiento central

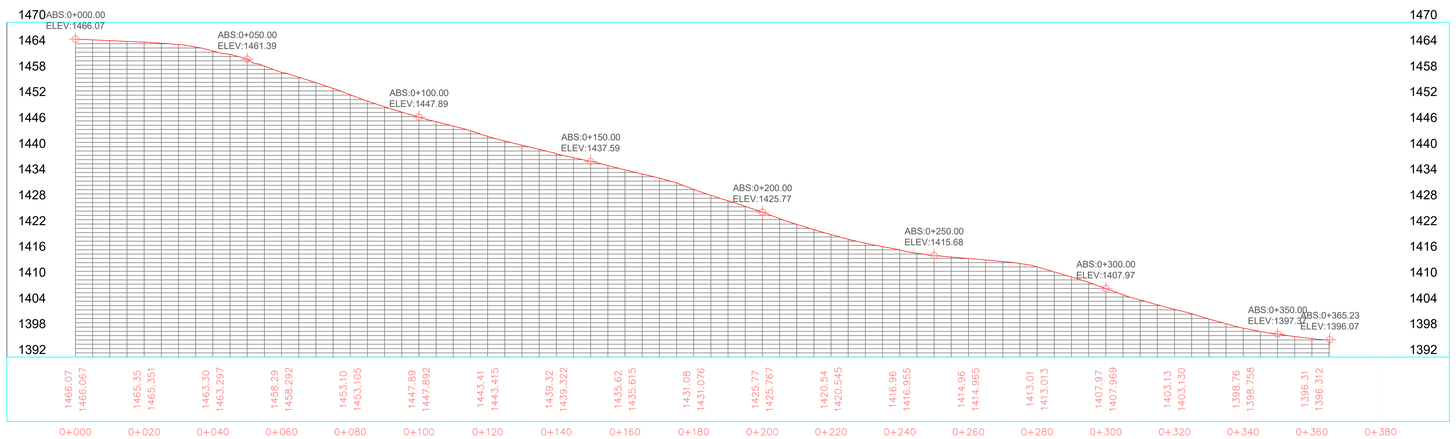

Alineamiento central (1)

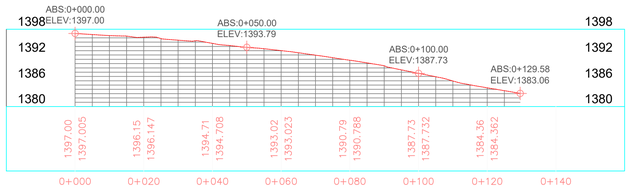

DEPARTAMENTO DEL TOLIMA
MUNICIPIO DE CHAPARRAL

PROYECTO:
CONTRATAR LOS ESTUDIOS Y DISEÑOS PARA EL MEJORAMIENTO DE VIAS TERCIARIAS CON LA CONSTRUCCION DE PLACA HUELLA EN DIFERENTES PUNTOS CRITICOS DISPERSOS EN LA ZONA RURAL DEL MUNICIPIO DE CHAPARRAL TOLIMA

CONSULTOR:
CONSORCIO CONSULTORIA PLACA HUELLA CHAPARRAL 2024

DIRECTOR:
ING. SANTIAGO SANCHEZ SUAREZ

OBSERVACIONES:

UBICACION
TRAMO VIAL CRUCE BRAZUELOS A ESCUELA BRAZUELOS CALARMA
COORDENADAS DE INICIO N 912544.930m E 848266.7791m
COORDENADAS DE FINAL N 912315.060m E 848275.039m
COORDENADAS DE INICIO N 912329.765m E 848264.824m
COORDENADAS DE FINAL N 912229.176m E 848319.015m

CONTIENE:
TOPOGRAFÍA INICIAL
PLANTA - PERFIL
SECTOR BRAZUELOS 1

LEVANTO:
JUAN SEBASTIAN CASTELLANOS
T.P 01-22435

FECHA:
MARZO 1 2024

ESCALA:
H 1 : 350
V 1 : 350

PLANO N°:
1 de 2