
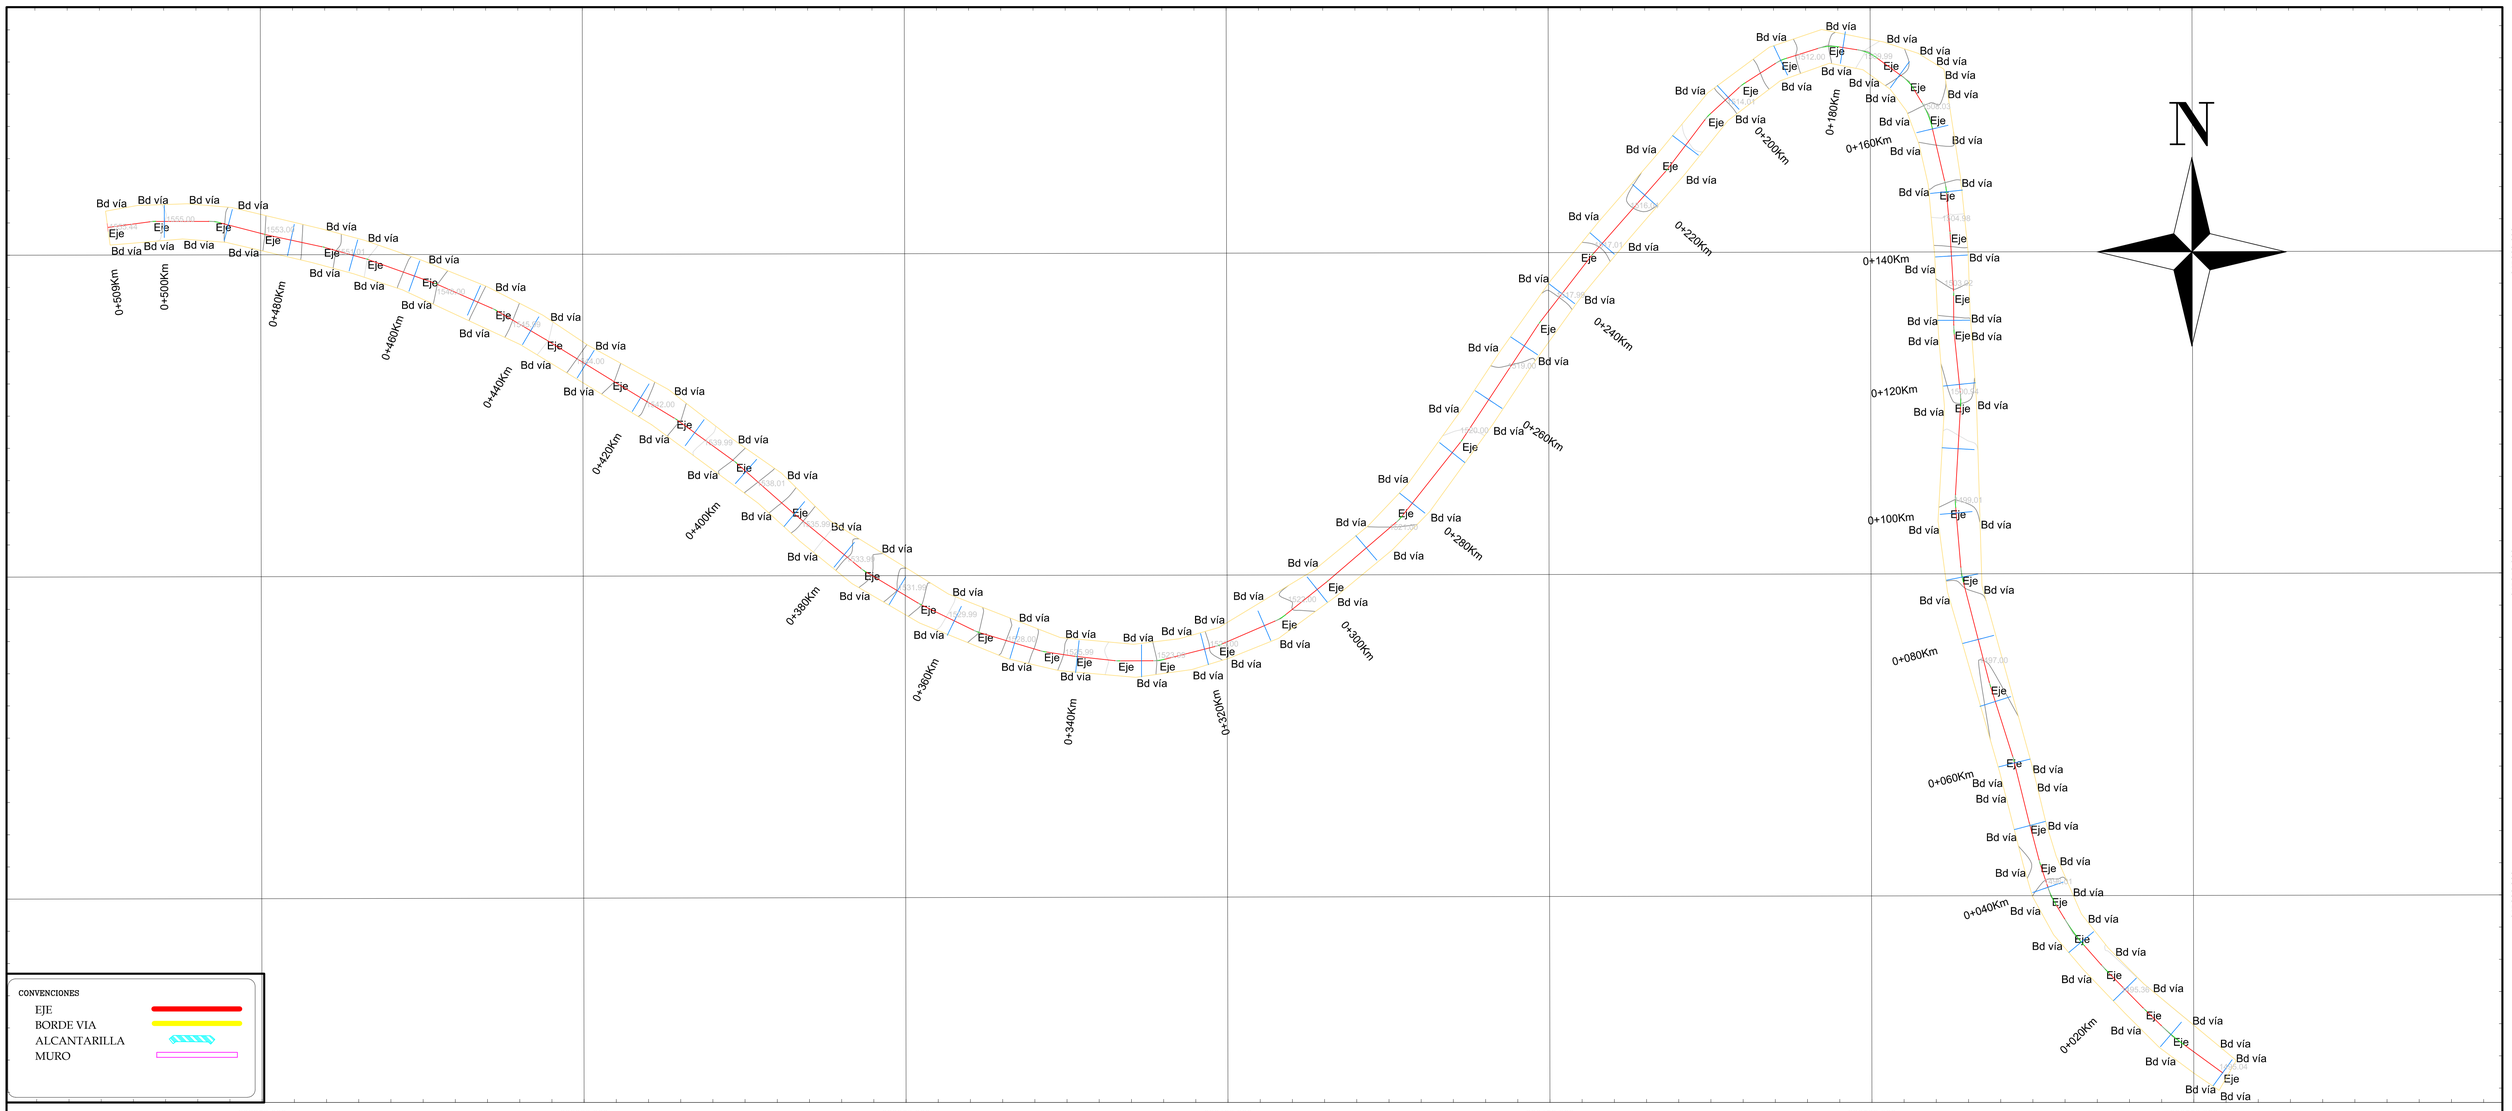


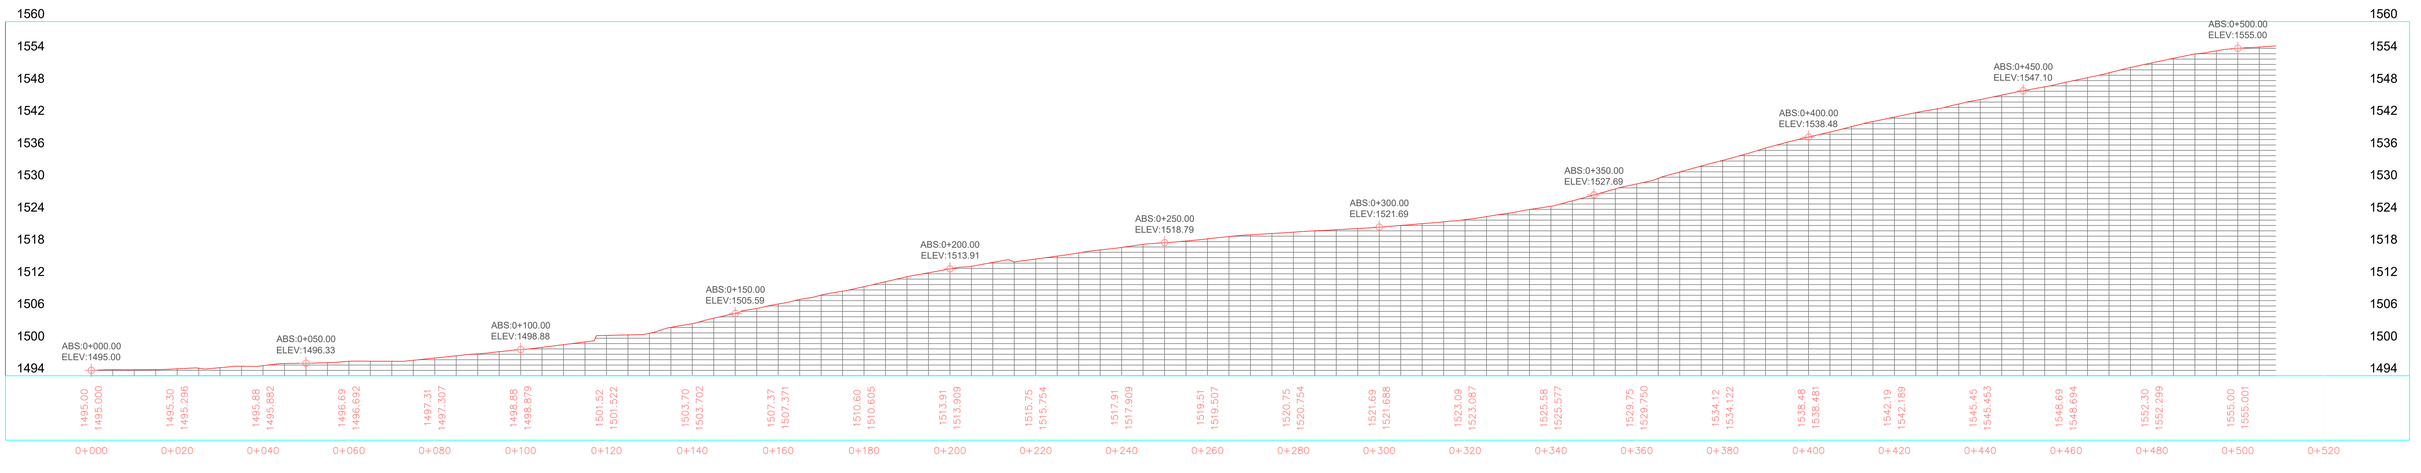

DEPARTAMENTO DEL TOLIMA
MUINICIPIO DE CHAPARRAL

PROYECTO:
CONTRATAR LOS ESTUDIOS Y DISEÑOS PARA EL MEJORAMIENTO DE VIAS TERCIARIAS CON LA CONSTRUCCION DE PLACA HUELLA EN DIFERENTES PUNTOS CRITICOS DISPERSOS EN LA ZONA RURAL DEL MUNICIPIO DE CHAPARRAL TOLIMA

CONSULTOR:
CONSORCIO CONSULTORIA PLACA HUELLA CHAPARRAL 2024

DIRECTOR:
ING. SANTIAGO SANCHEZ SUAREZ

OBSERVACIONES:

UBICACION
TRAMO VIAL DEL CRUCE POTRERITO DE LUGO A PARADERO LA PALMERA
COORDENADAS DE INICIO N 917172.454m E 838554.460m COORDENADAS DE FINAL N 917304.282m E 838226.253m

CONTIENE:
TOPOGRAFÍA INICIAL
PLANTA - PERFIL
SECTOR POTRERITO

LEVANTO:
JUAN SEBASTIAN CASTELLANOS
TP 01-22435

FECHA:
MARZO 1 2024

ESCALA:
H 1 : 400
V 1 : 400

PLANO Nº:
1 de 2