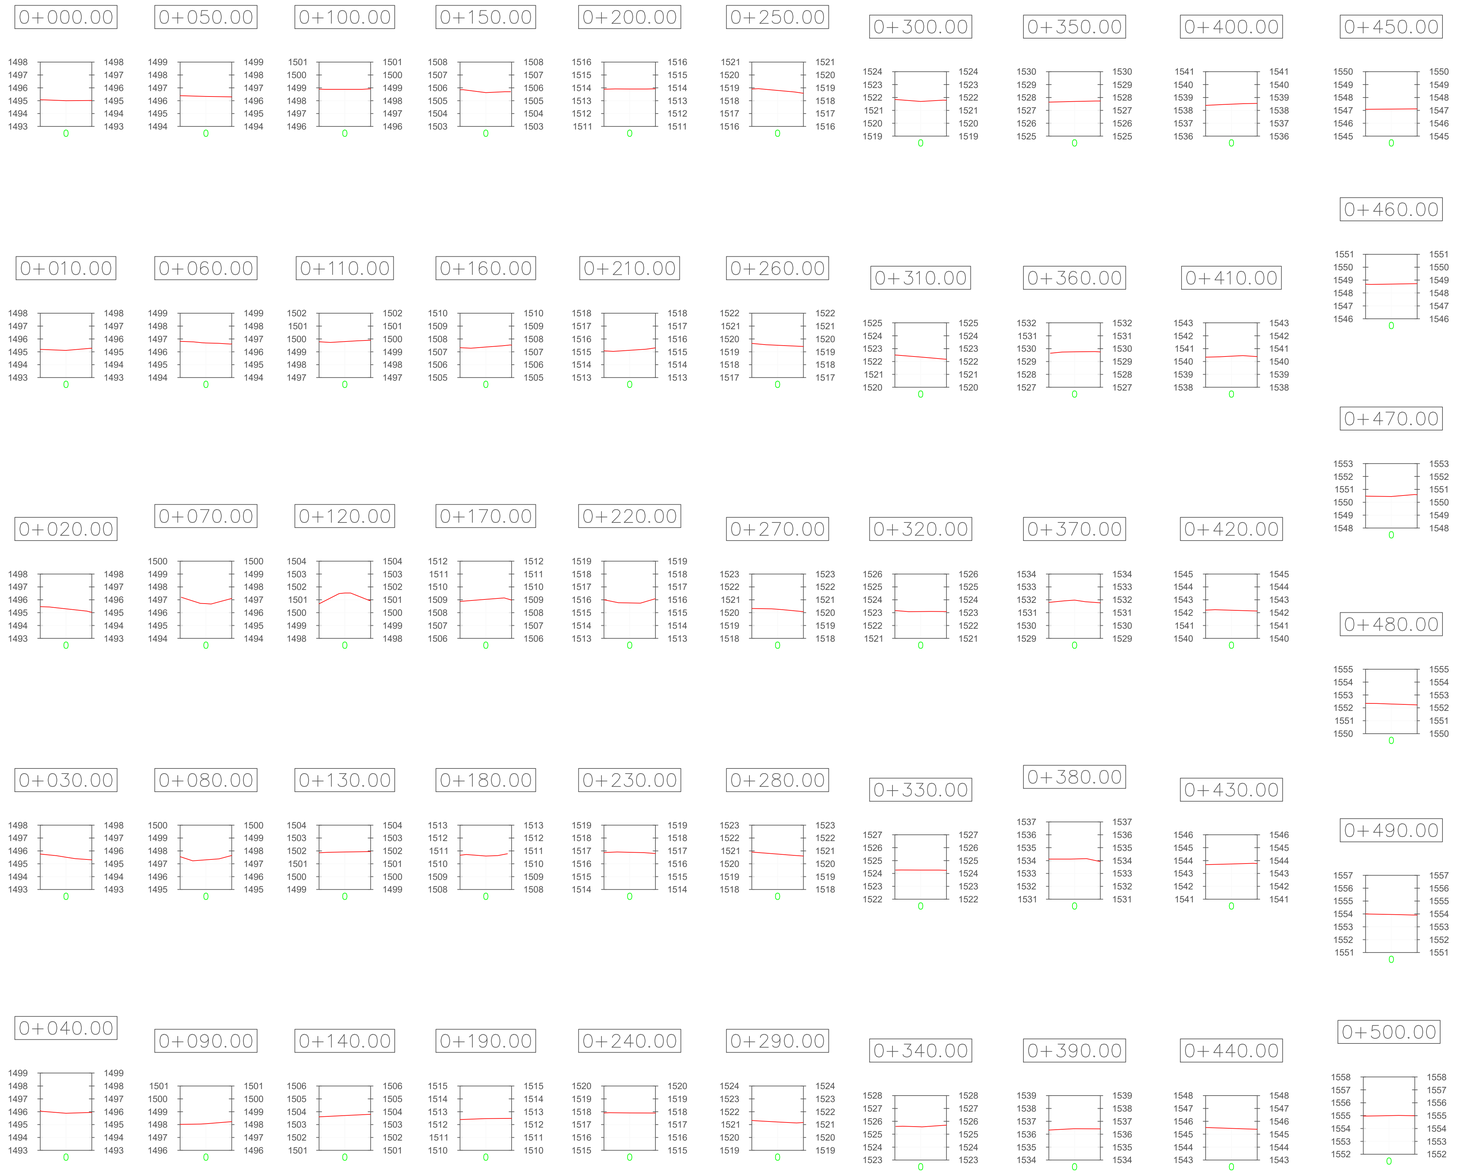


DEPARTAMENTO DEL TOLIMA
MUNICIPIO DE CHAPARRAL

**PROYECTO:**
CONTRATAR LOS ESTUDIOS Y DISEÑOS PARA EL MEJORAMIENTO DE VIAS TERCIARIAS CON LA CONSTRUCCION DE PLACA HUELLA EN DIFERENTES PUNTOS CRITICOS DISPERSOS EN LA ZONA RURAL DEL MUNICIPIO DE CHAPARRAL TOLIMA

**CONSULTOR:**
CONSORCIO CONSULTORIA PLACA HUELLA CHAPARRAL 2024

**DIRECTOR:**
ING. SANTIAGO SANCHEZ SUAREZ

**OBSERVACIONES:**

**UBICACION**
TRAMO VIAL DEL CRUCE POTRERITO DE LUGO A PARADERO LA PALMERA
COORDENADAS DE INICIO N 917172.454m
E 838554.460m
COORDENADAS DE FINAL N 917304.282m
E 838226.253m

**CONTIENE:**
# TOPOGRAFÍA INICIAL
# PLANTA - PERFIL
# SECTOR POTRERITO DE LUGO

**LEVANTO:**
JUAN SEBASTIAN CASTELLANOS
T.P 01-22435

**FECHA:**
MARZO 1 2024

**ESCALA:**
H 1 : 250
V 1 : 250

**PLANO N°:**
2 de 2