
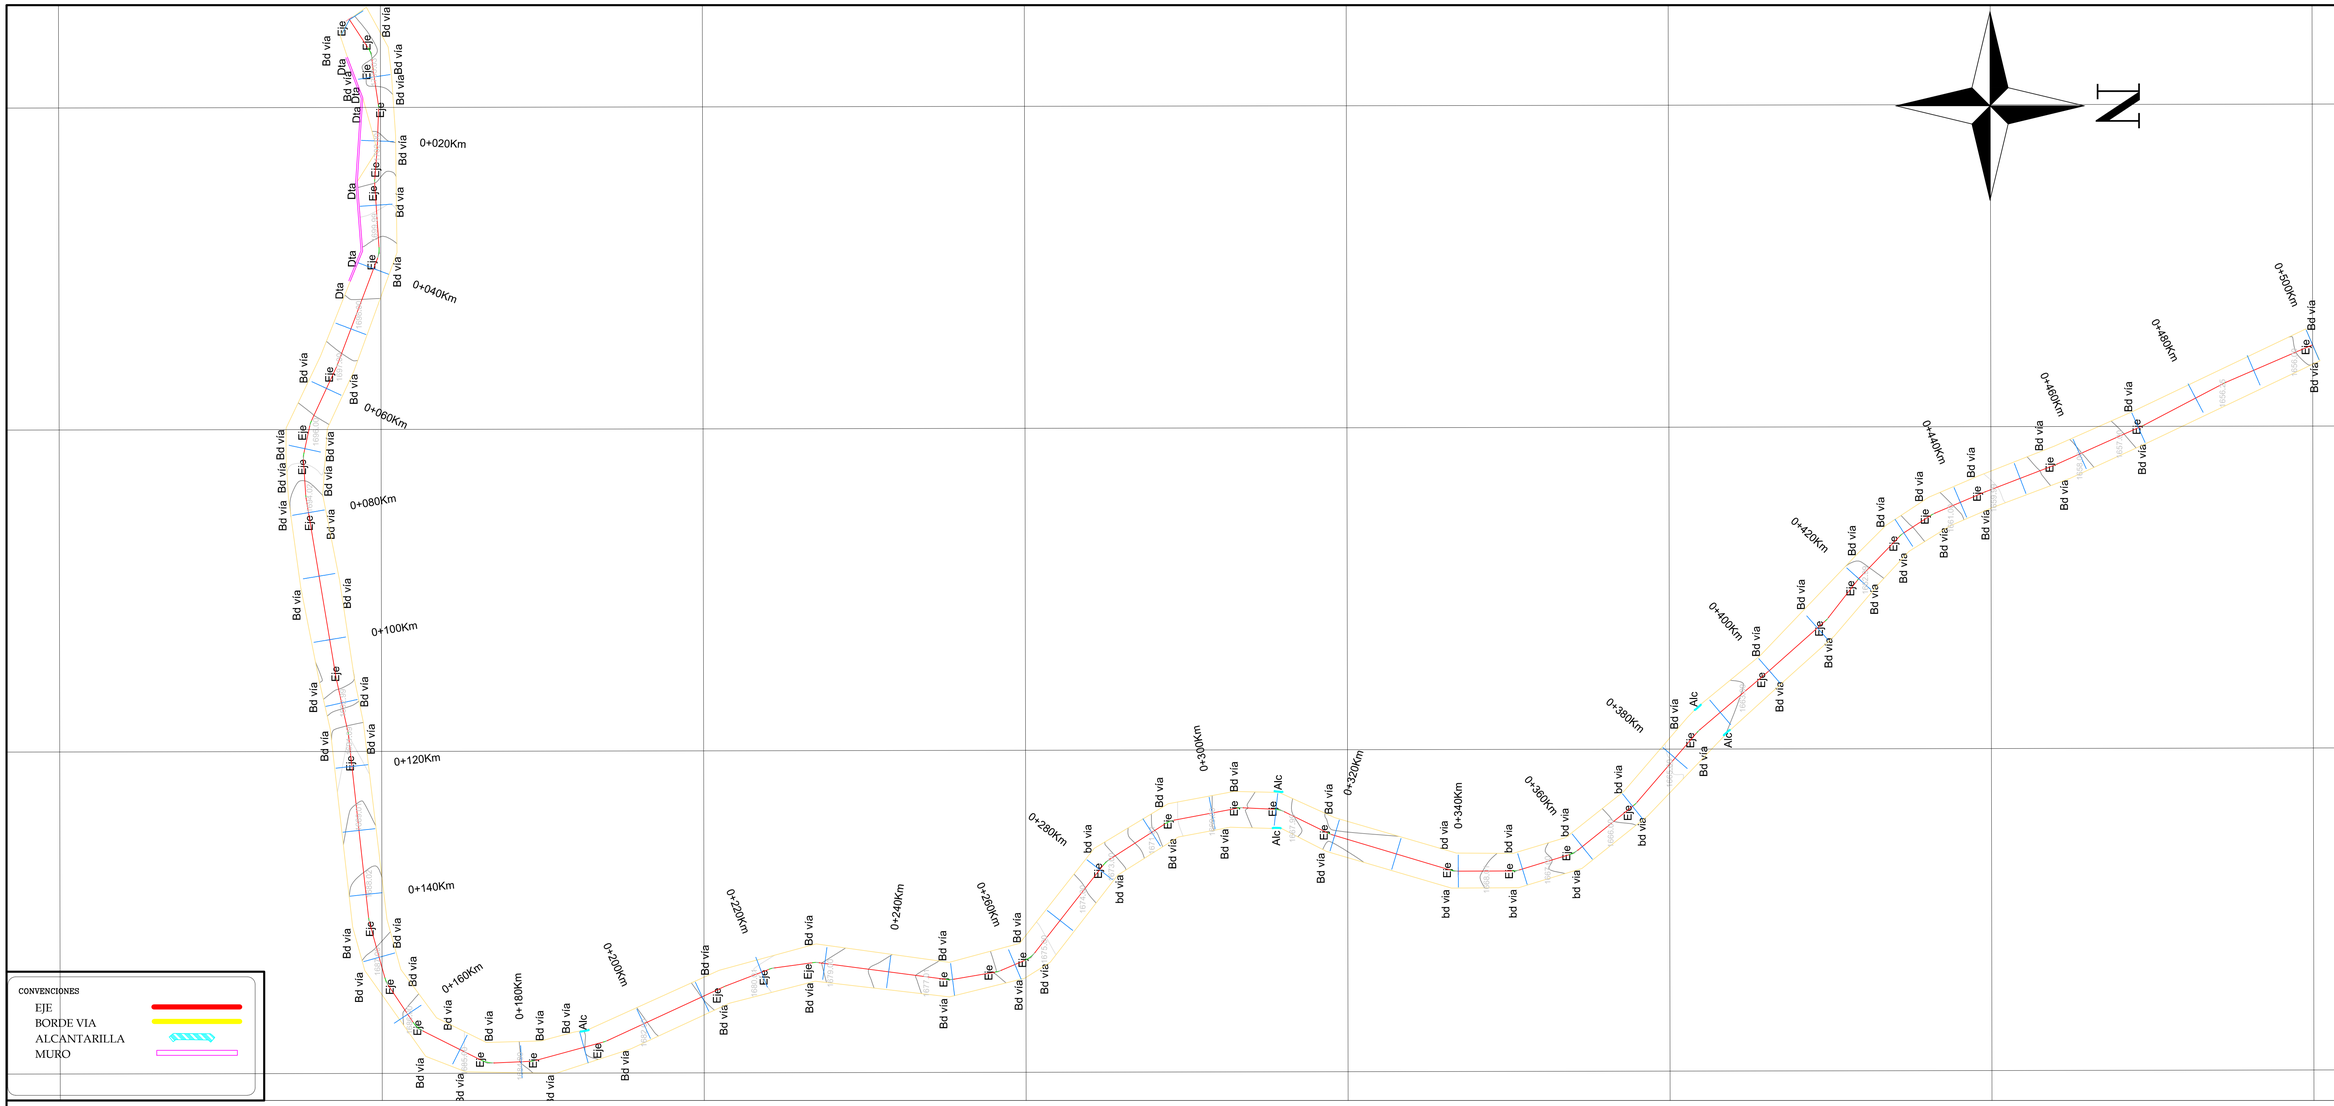


Alineamiento central

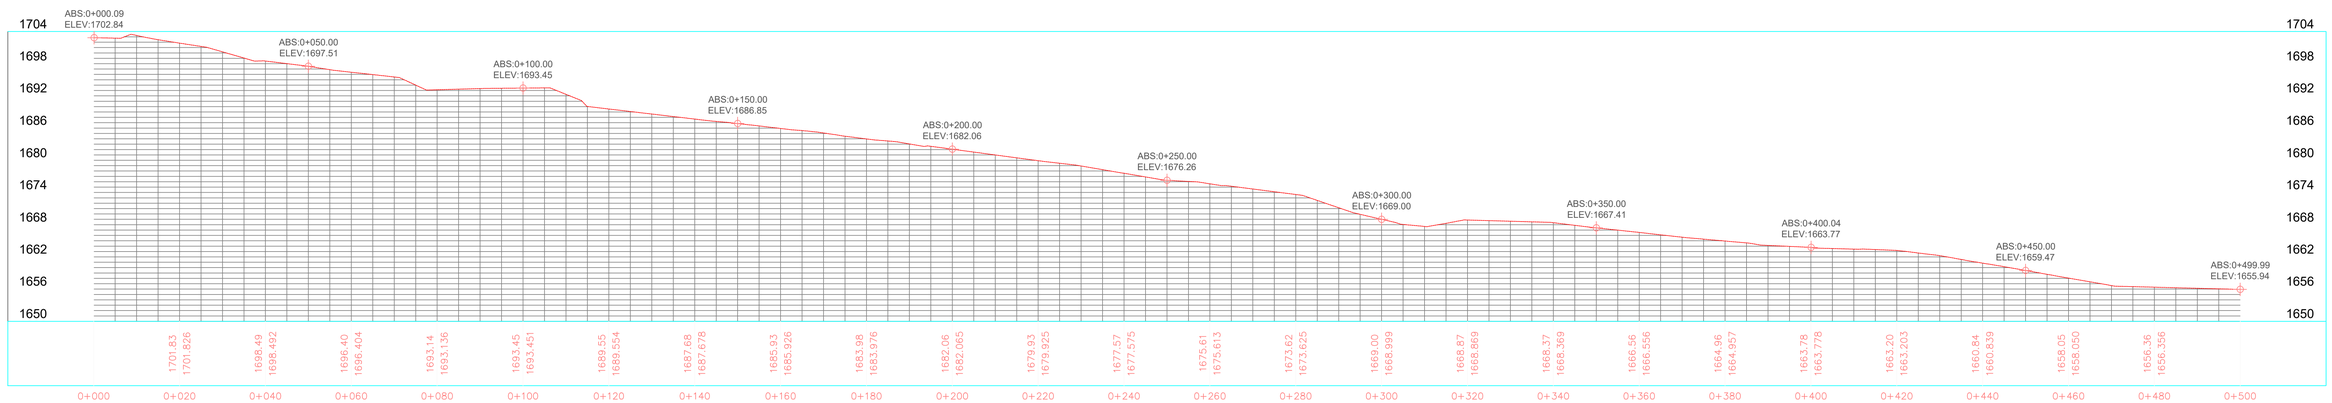

DEPARTAMENTO DEL TOLIMA
MUINICIPIO DE CHAPARRAL

PROYECTO:
CONTRATAR LOS ESTUDIOS Y DISEÑOS PARA EL MEJORAMIENTO DE VIAS TERCIARIAS CON LA CONSTRUCCION DE PLACA HUELLA EN DIFERENTES PUNTOS CRITICOS DISPERSOS EN LA ZONA RURAL DEL MUNICIPIO DE CHAPARRAL TOLIMA

CONSULTOR:
CONSORCIO CONSULTORIA PLACA HUELLA CHAPARRAL 2024

DIRECTOR:
ING. SANTIAGO SANCHEZ SUAREZ

OBSERVACIONES:

UBICACION
TRAMO VIAL DE LA QUEBRADA CHIPALO A LA QUEBRADA SAN JORGE VEREDA SANTA BARBARA
COORDENADAS DE INICIO N 917645.2310m
E 832336.2970m
COORDENADAS DE FINAL N 917949.955m
E 832387.3851m

CONTIENE:
TOPOGRAFÍA INICIAL
PLANTA - PERFIL
SECTOR CHIPALO

LEVANTO:
JUAN SEBASTIAN CASTELLANOS
T.P 01-22435

FECHA:
MARZO 1 2024

ESCALA:
H 1 : 400
V 1 : 400

PLANO Nº:
1 de 2