
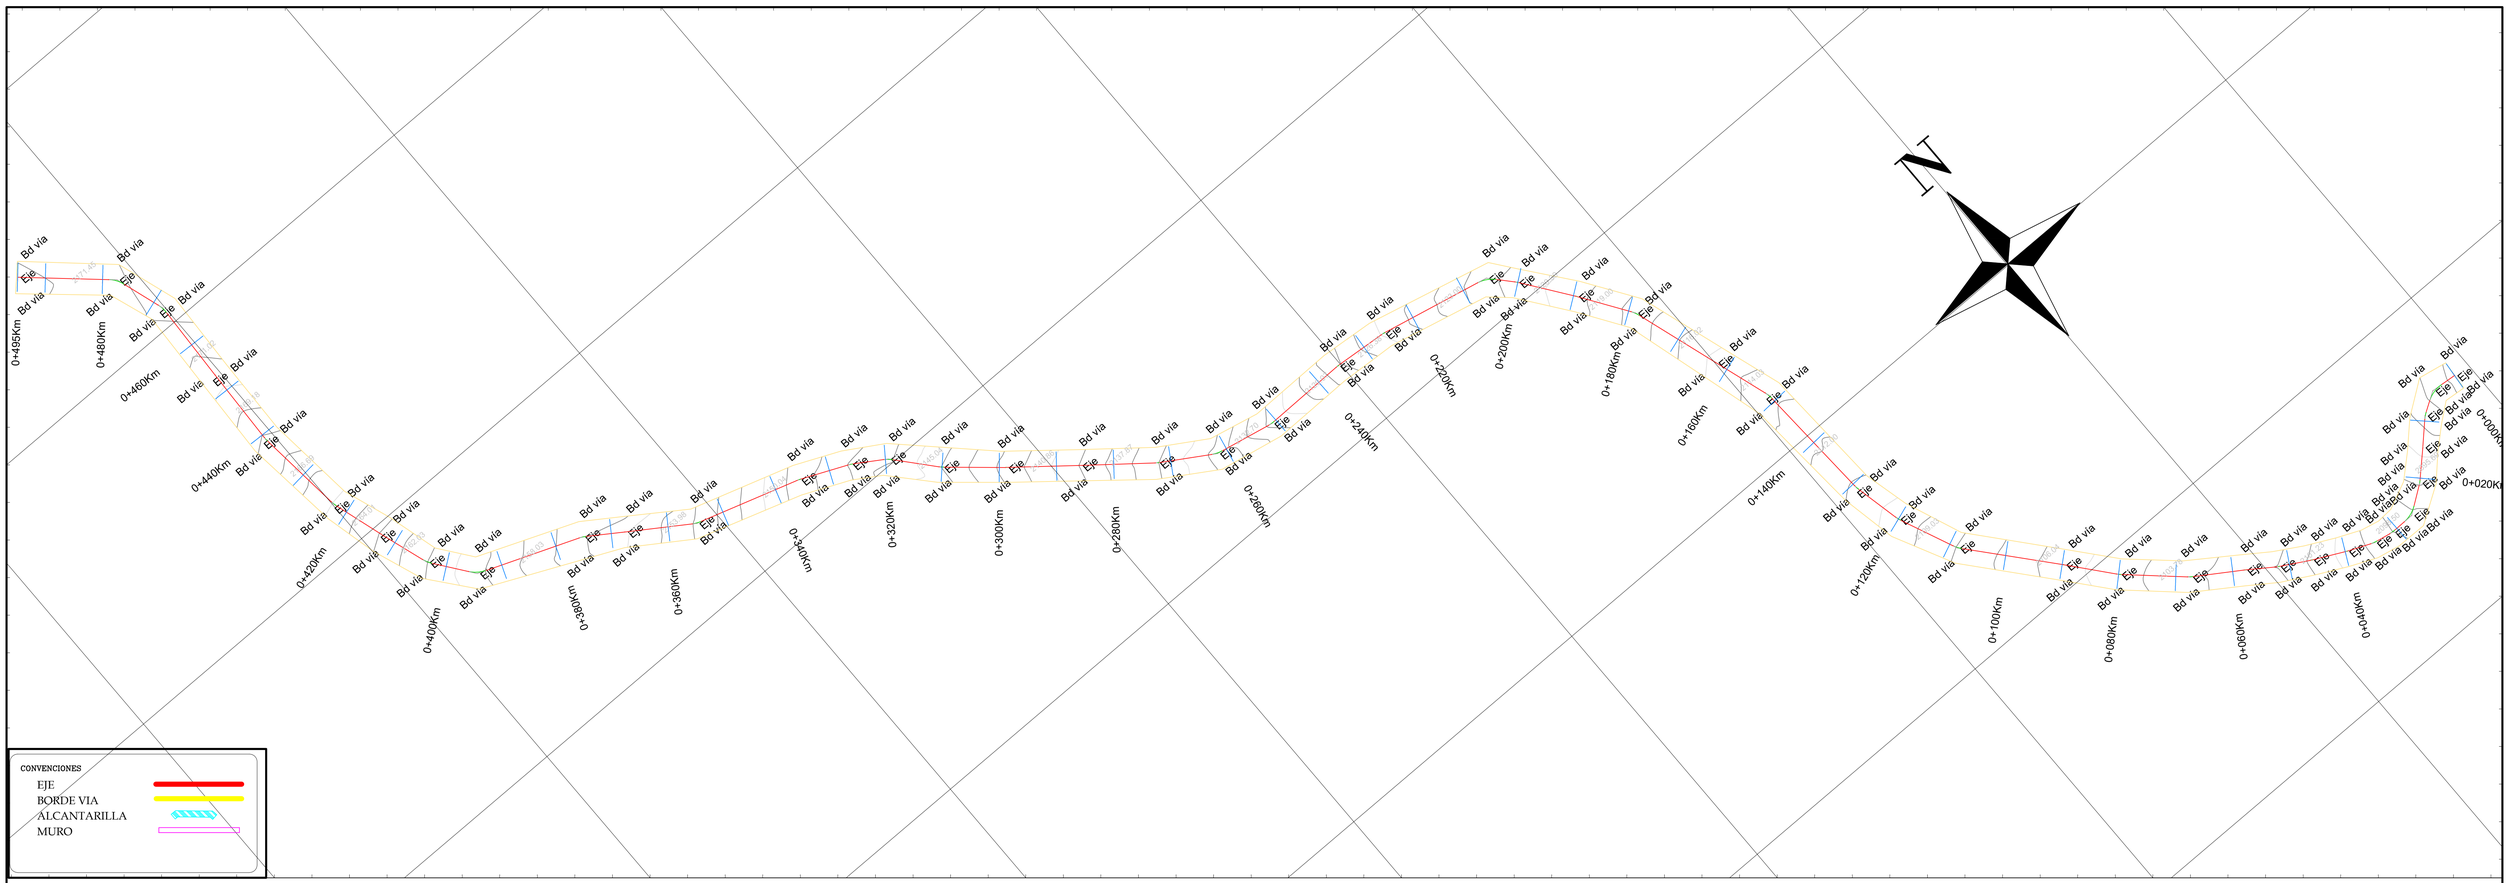


Alineamiento central

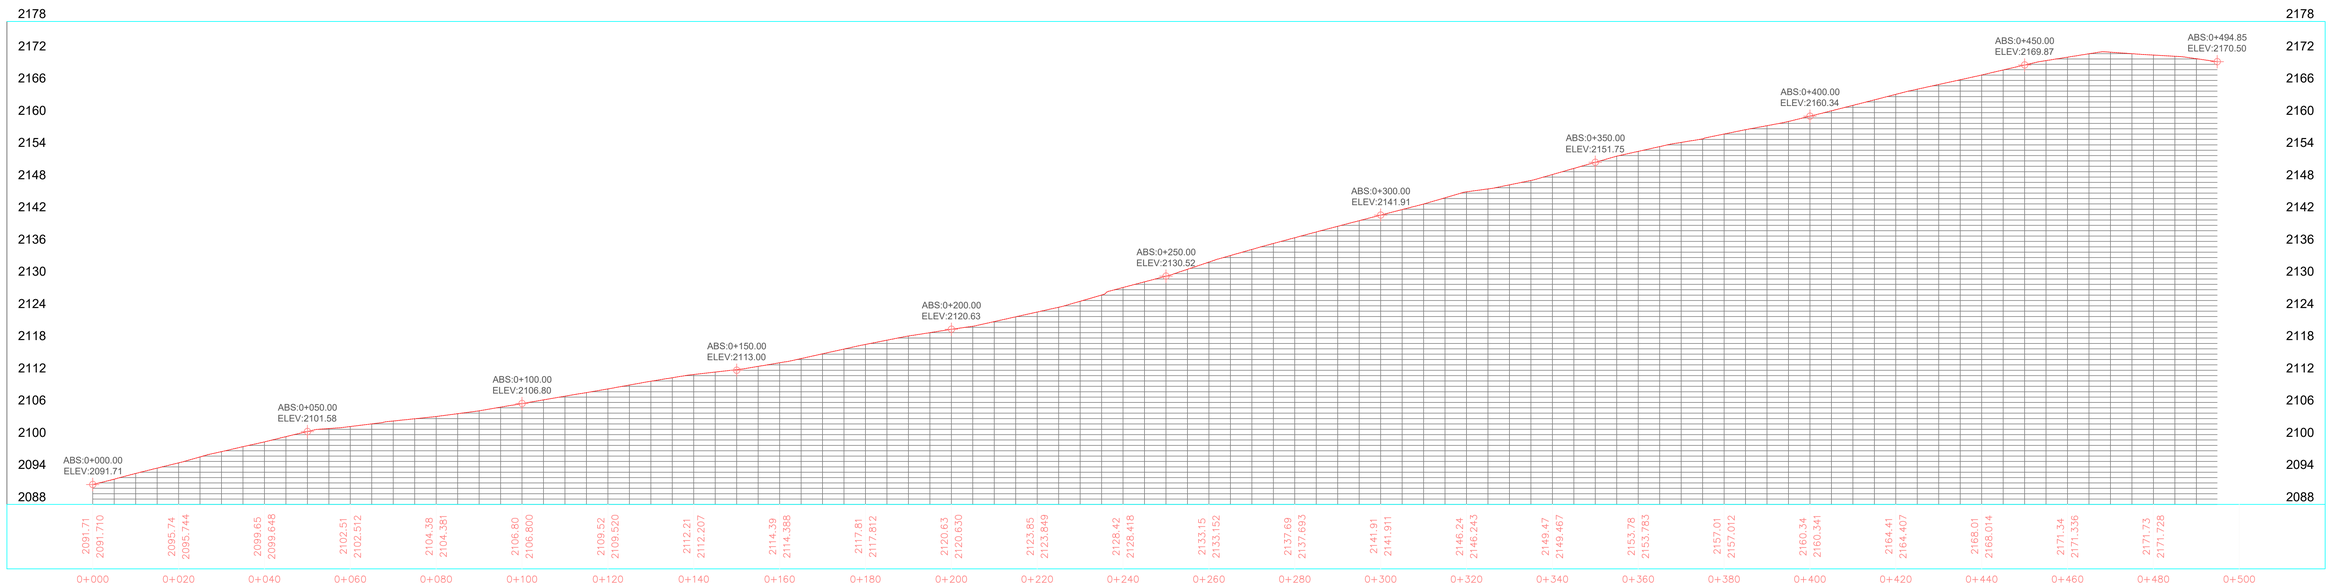

DEPARTAMENTO DEL TOLIMA
MUNICIPIO DE CHAPARRAL

PROYECTO:
CONTRATAR LOS ESTUDIOS Y DISEÑOS PARA EL MEJORAMIENTO DE VIAS TERCIARIAS CON LA CONSTRUCCION DE PLACA HUELLA EN DIFERENTES PUNTOS CRITICOS DISPERSOS EN LA ZONA RURAL DEL MUNICIPIO DE CHAPARRAL TOLIMA

CONSULTOR:
CONSORCIO CONSULTORIA PLACA HUELLA CHAPARRAL 2024

DIRECTOR:
ING. SANTIAGO SANCHEZ SUAREZ

OBSERVACIONES:

UBICACION
TRAMO VIAL DEL CASERIO SAN JOSE A ESCUELA ALEMANIA
COORDENADAS DE INICIO N 925984.794m
E 819146.988m
COORDENADAS DE FINAL N 925373.705m
E 818833.824m

CONTIENE:
TOPOGRAFÍA INICIAL
PLANTA - PERFIL
ESCUELA ALEMANIA

LEVANTO:
JUAN SEBASTIAN CASTELLANOS
T.P 01-22435

FECHA:
MARZO 1 2024

ESCALA:
H 1 : 450
V 1 : 450

PLANO N°:
1 de 2