


Alineamiento central

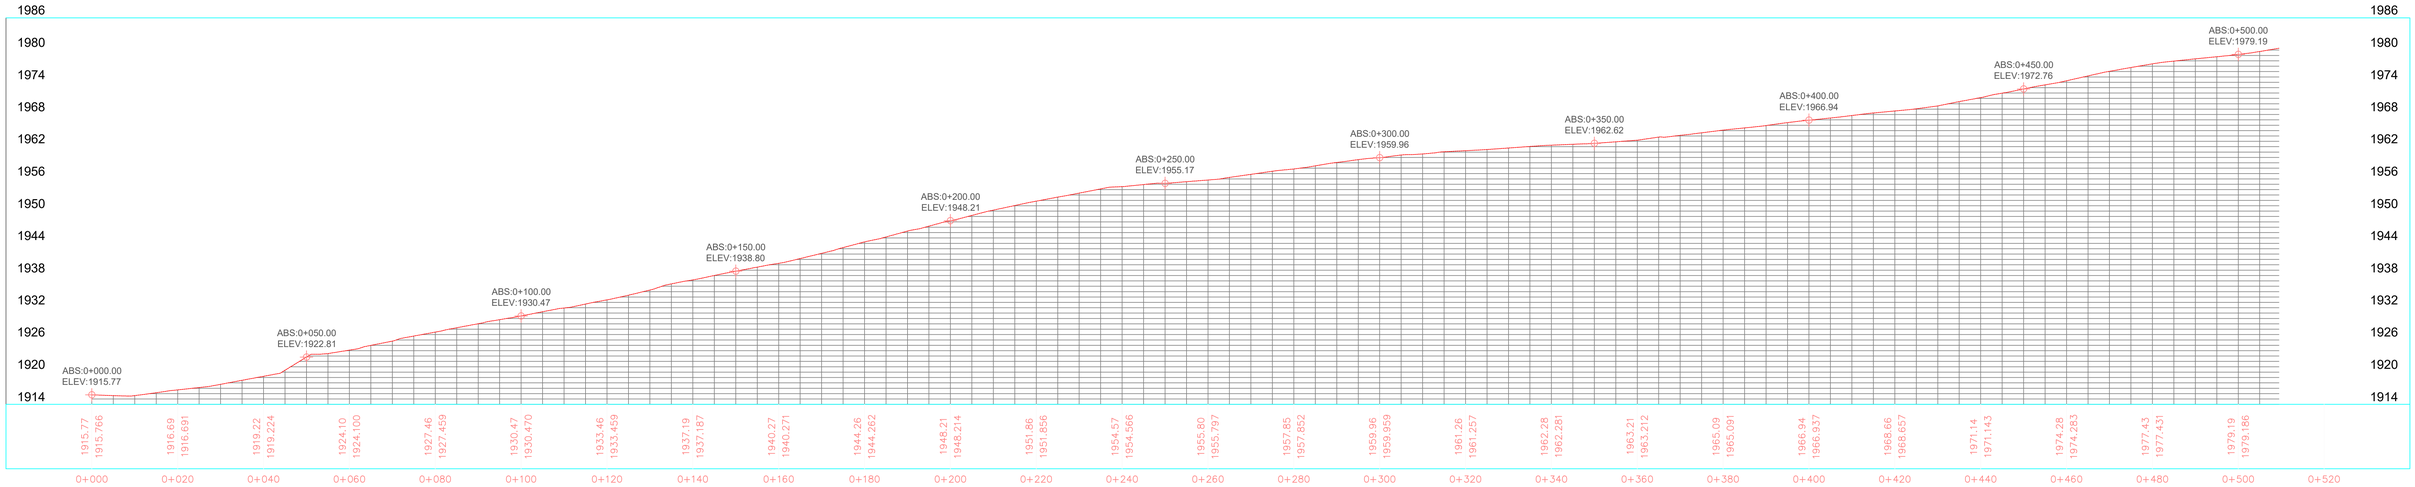

DEPARTAMENTO DEL TOLIMA
MUNICIPIO DE CHAPARRAL

PROYECTO:
CONTRATAR LOS ESTUDIOS Y DISEÑOS PARA EL MEJORAMIENTO DE VIAS TERCIARIAS CON LA CONSTRUCCION DE PLACA HUELLA EN DIFERENTES PUNTOS CRITICOS DISPERSOS EN LA ZONA RURAL DEL MUNICIPIO DE CHAPARRAL TOLIMA

CONSULTOR:
CONSORCIO CONSULTORIA PLACA HUELLA CHAPARRAL 2024

DIRECTOR:
ING. SANTIAGO SANCHEZ SUAREZ

OBSERVACIONES:

UBICACION
TRAMO VIAL DEL PARADERO PANDO EL LIBANO A ESCUELA DAVIS JANEIRO
COORDENADAS DE INICIO N 911741.323m
E 829142.651m
COORDENADAS DE FINAL N 911983.560m
E 829165.544m

CONTIENE:
TOPOGRAFÍA INICIAL
PLANTA - PERFIL
EL PANDO

LEVANTO:
JUAN SEBASTIAN CASTELLANOS
T.P 01-22435

FECHA:
MARZO 1 2024

ESCALA:
H 1 : 250
V 1 : 250

PLANO N°:
2 de 2