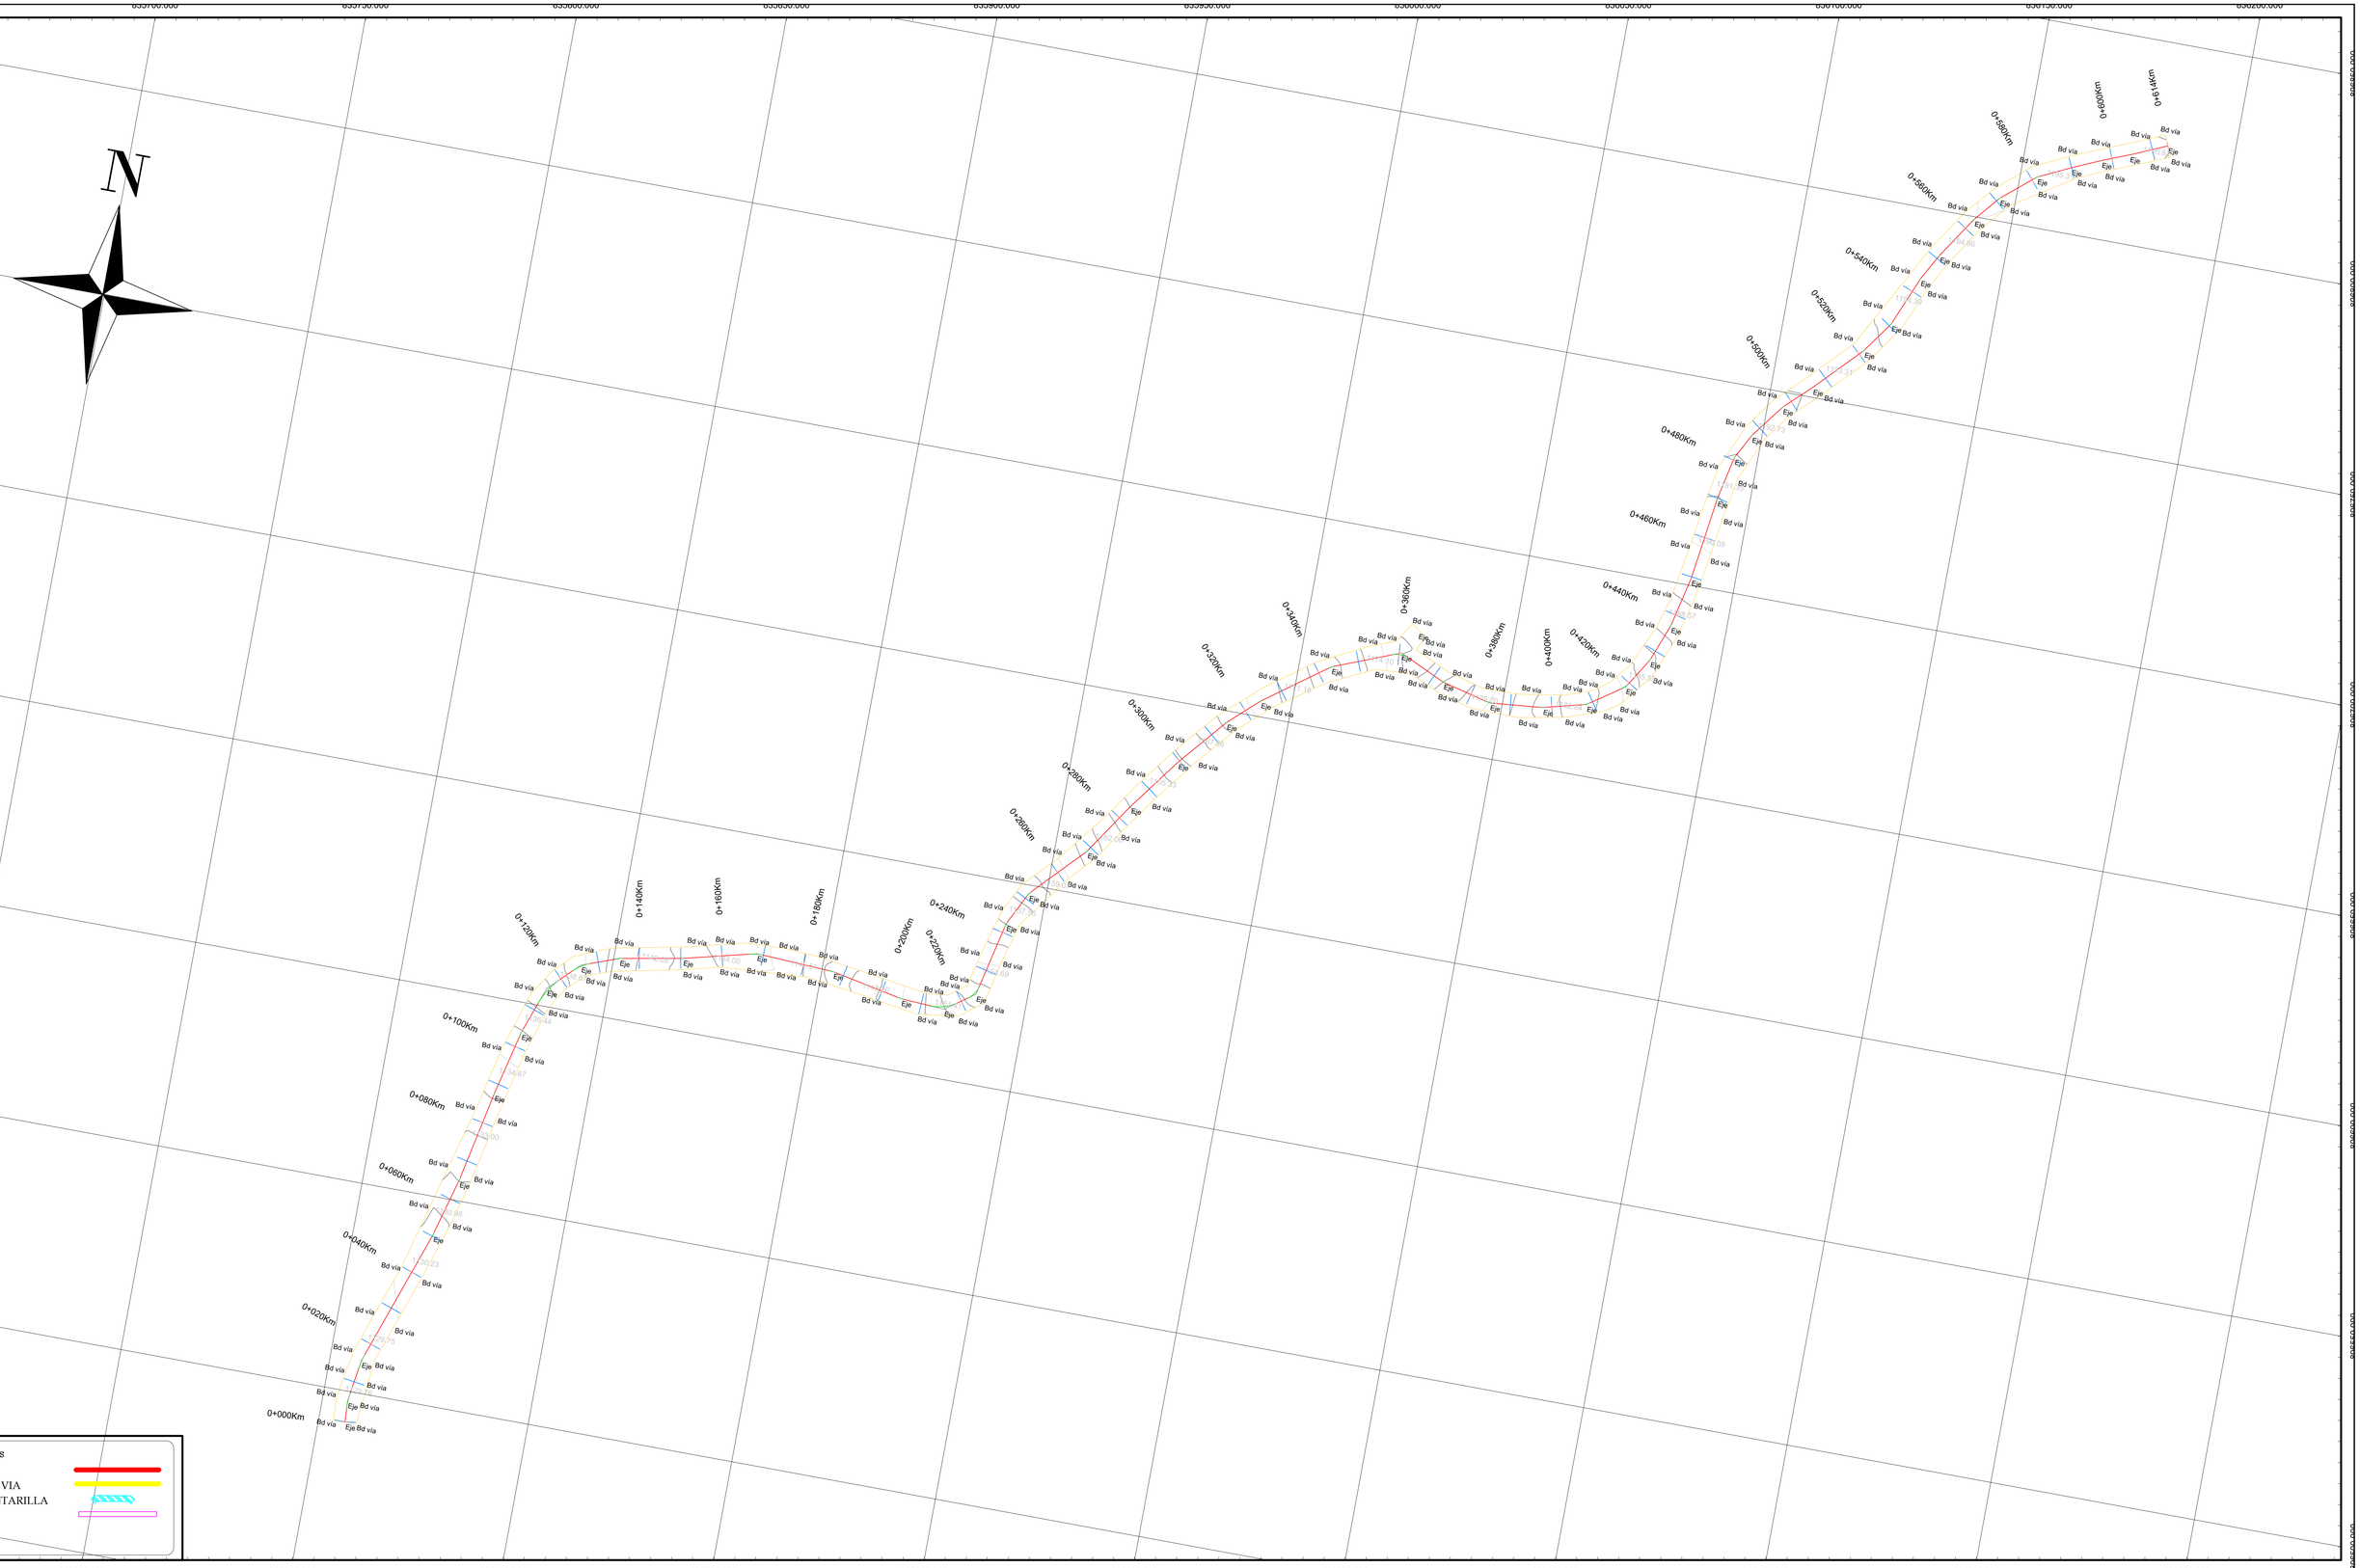


DEPARTAMENTO DEL TOLIMA
MUNICIPIO DE CHAPARRAL

PROYECTO:
CONTRATAR LOS ESTUDIOS Y DISEÑOS PARA EL MEJORAMIENTO DE VIAS TERCIARIAS CON LA CONSTRUCCION DE PLACA HUELLA EN DIFERENTES PUNTOS CRITICOS DISPERSOS EN LA ZONA RURAL DEL MUNICIPIO DE CHAPARRAL TOLIMA

CONSULTOR:
CONSORCIO CONSULTORIA PLACA HUELLA CHAPARRAL 2024

DIRECTOR:
ING. SANTIAGO SANCHEZ SUAREZ

OBSERVACIONES:

UBICACION
TRAMO VIAL DEL CASCO URBANO EL LIMOM AL PARADERO VEREDA ALTAMIRA
COORDENADAS DE INICIO N 896442.561m
E 835806.397m
COORDENADAS DE FINAL N 896825.234m
E 836183.769m

CONTIENE:
TOPOGRAFÍA INICIAL
PLANTA - PERFIL
ALTAMIRA

LEVANTO:
JUAN SEBASTIAN CASTELLANOS
T.P 01-22435

FECHA:
MARZO 1 2024

ESCALA:
H 1 : 600
V 1 : 600

PLANO N°:
1 de 2