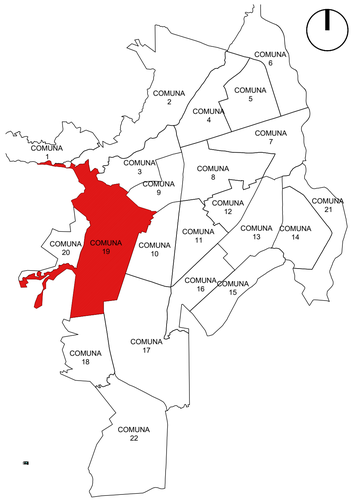

PG1 LOCALIZACION - CIUDAD
ESCALA 1:100000

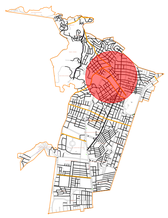

PG2 LOCALIZACION - COMUNA
ESCALA 1:75000

PG3 LOCALIZACION - BARRIO
ESCALA 1:7500

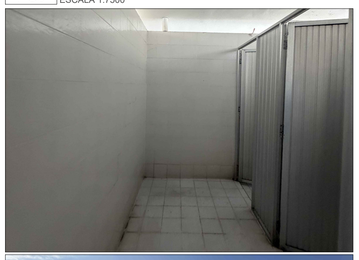

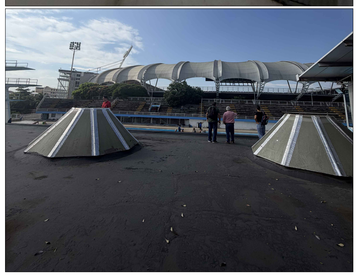

IR1 IMAGENES DE REFERENCIA
ESCALA N/A

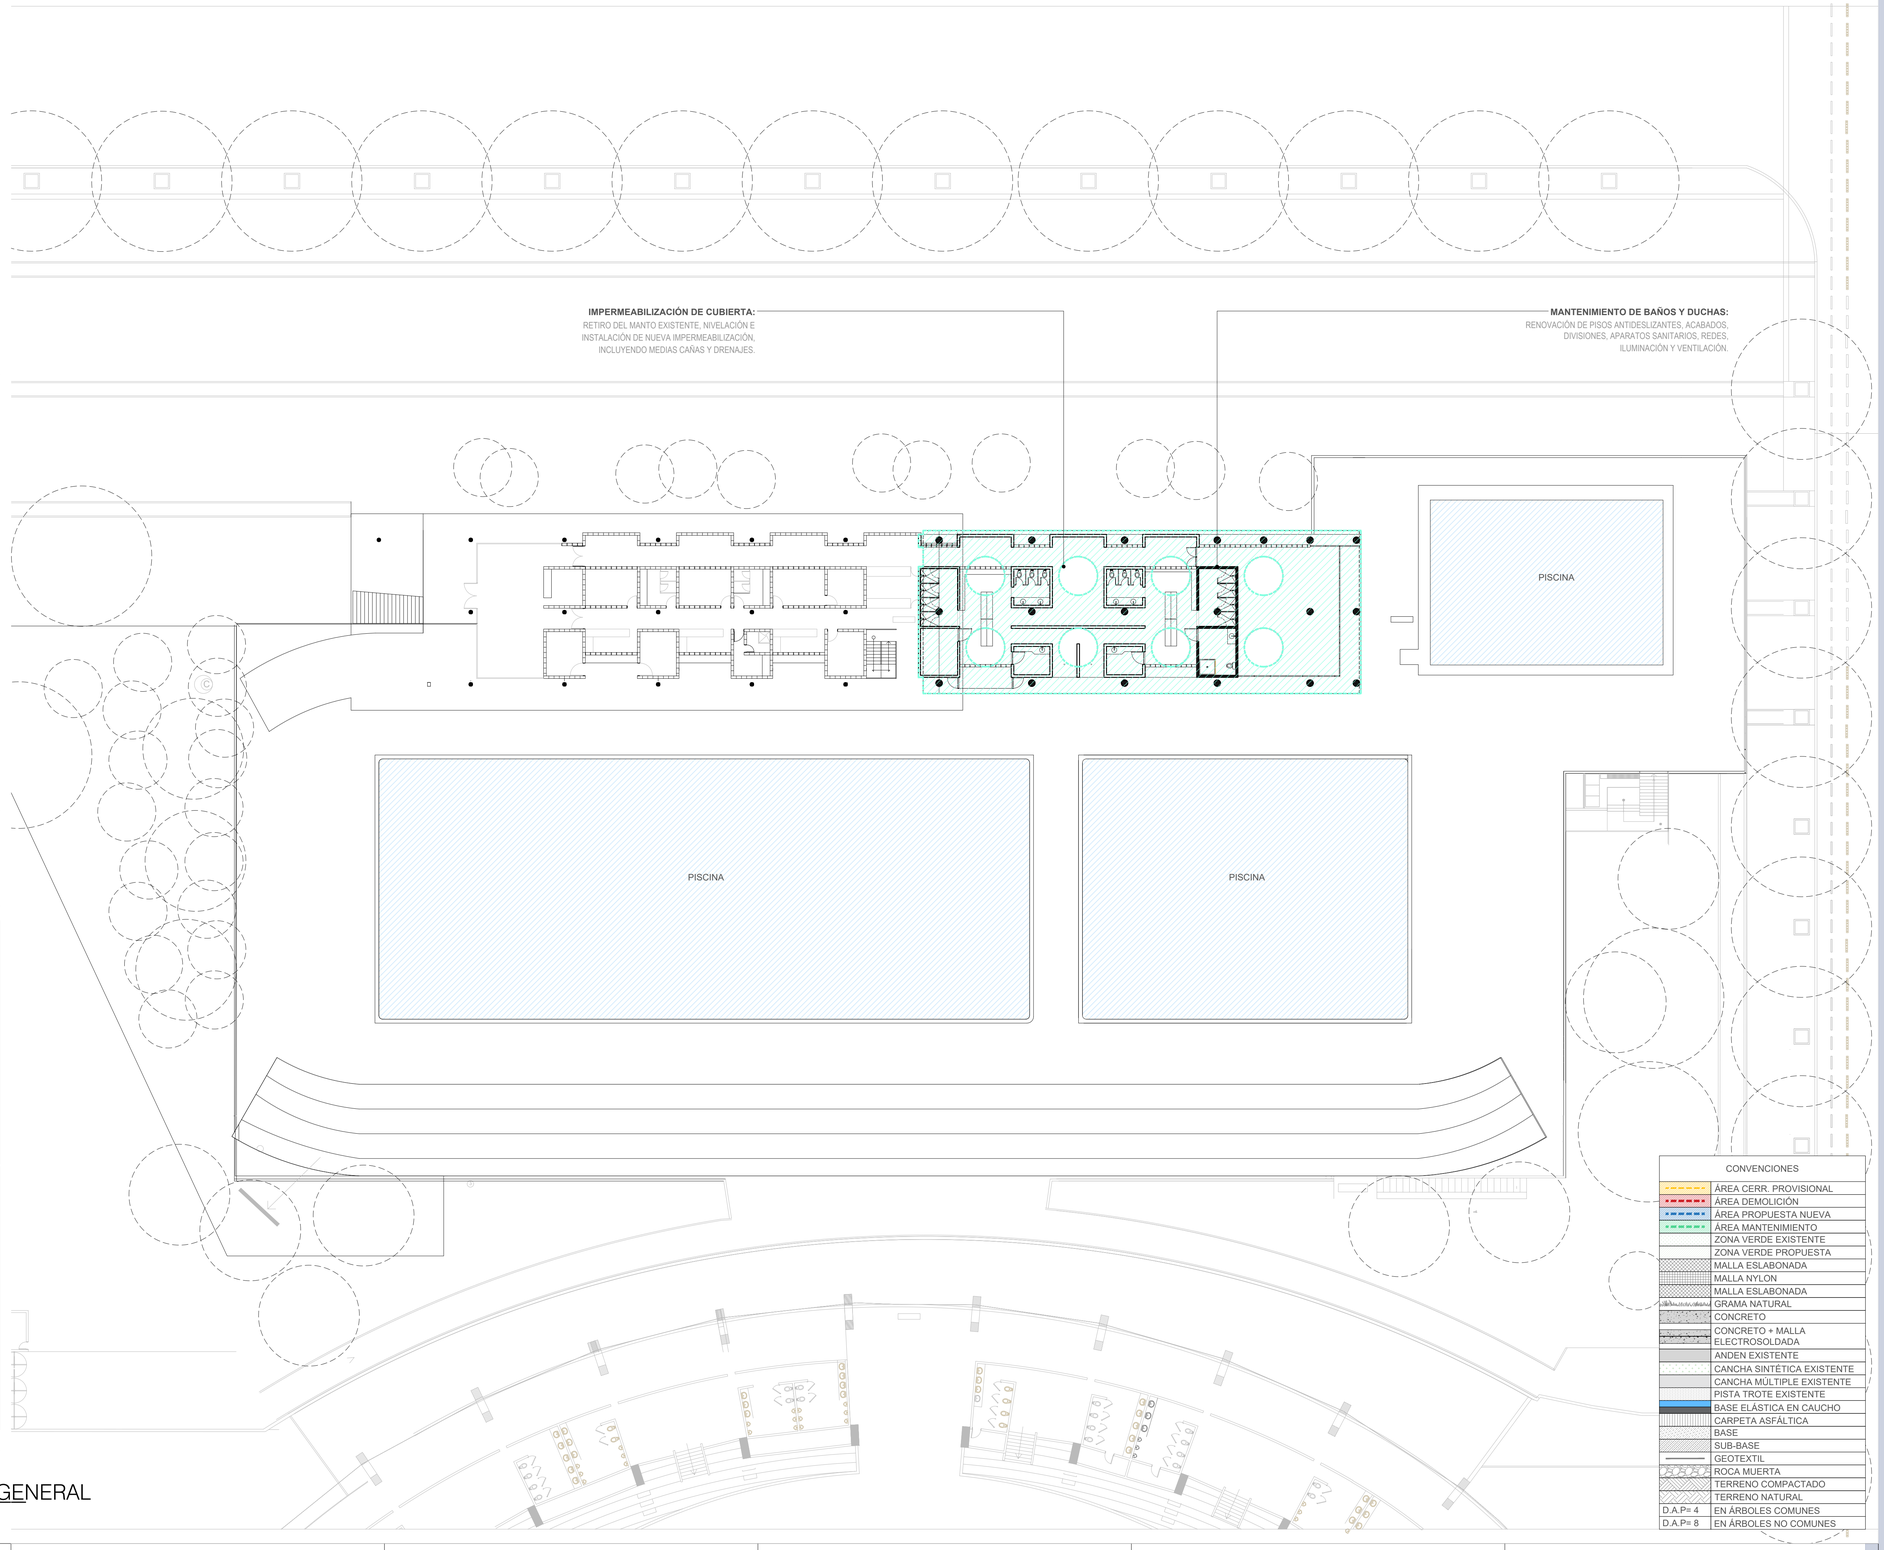

P1 PLANTA ARQUITECTONICA GENERAL
ESCALA 1:200

REVISION	PLANO N°	PLANCHA N°
PF	A-001	1 / 2

ALEJANDRO EDER GARCÉS
ALCALDE

ALCALDÍA DE SANTIAGO DE CALI
SECRETARIA DEL DEPORTE Y LA RECREACION

Cali Ciudad Deportiva
ALEXANDER CAMACHO ERAZO
SECRETARIO DE DEPORTE Y RECREACION

INFRAESTRUCTURA DEPORTIVA RECREATIVA CALI
NIKI BLANCO ARENAS
SUB-SECRETARIO DE INFRAESTRUCTURA DEPORTIVA Y RECREATIVA

PROYECTO:
PISCINA ALBERTO GALINDO
Cl. 5b #34-51, San Fernando, Cali, Valle del Cauca
COMUNA 19
SANTIAGO DE CALI, COLOMBIA.

ACTUALIZACIONES:

	FECHA		
	DIA	MES	AÑO
INICIO PROYECTO	02	4	2025
REVISION 1			

COORDINADOR:
ARQ. SEBASTIAN HERNANDEZ
LIDER DE PROYECTO:
ARQ. FRANCISCO GAZIA
DISEÑADOR ARQUITECTÓNICO:
ARQ. JUAN ESTEBAN SANDOVAL

OBSERVACIONES:

CONTIENE:
LOCALIZACIÓN
CONVENCIONES
IMÁGENES DE REFERENCIA

ESCALA:	FECHA:
INDICADA	2026/08/08

ARCHIVO: 0000-A-001-PISCINA ALBERTO GALINDO.DWG

DIBUJO:	FECHA DE COPIA:
ARQ. JS	8/08/2026

REVISIÓN:	PLANO N°:	PLANCHA N°:
PF	A-001	1 / 2