


P1 PLANTA 1 ESCALA 1:50

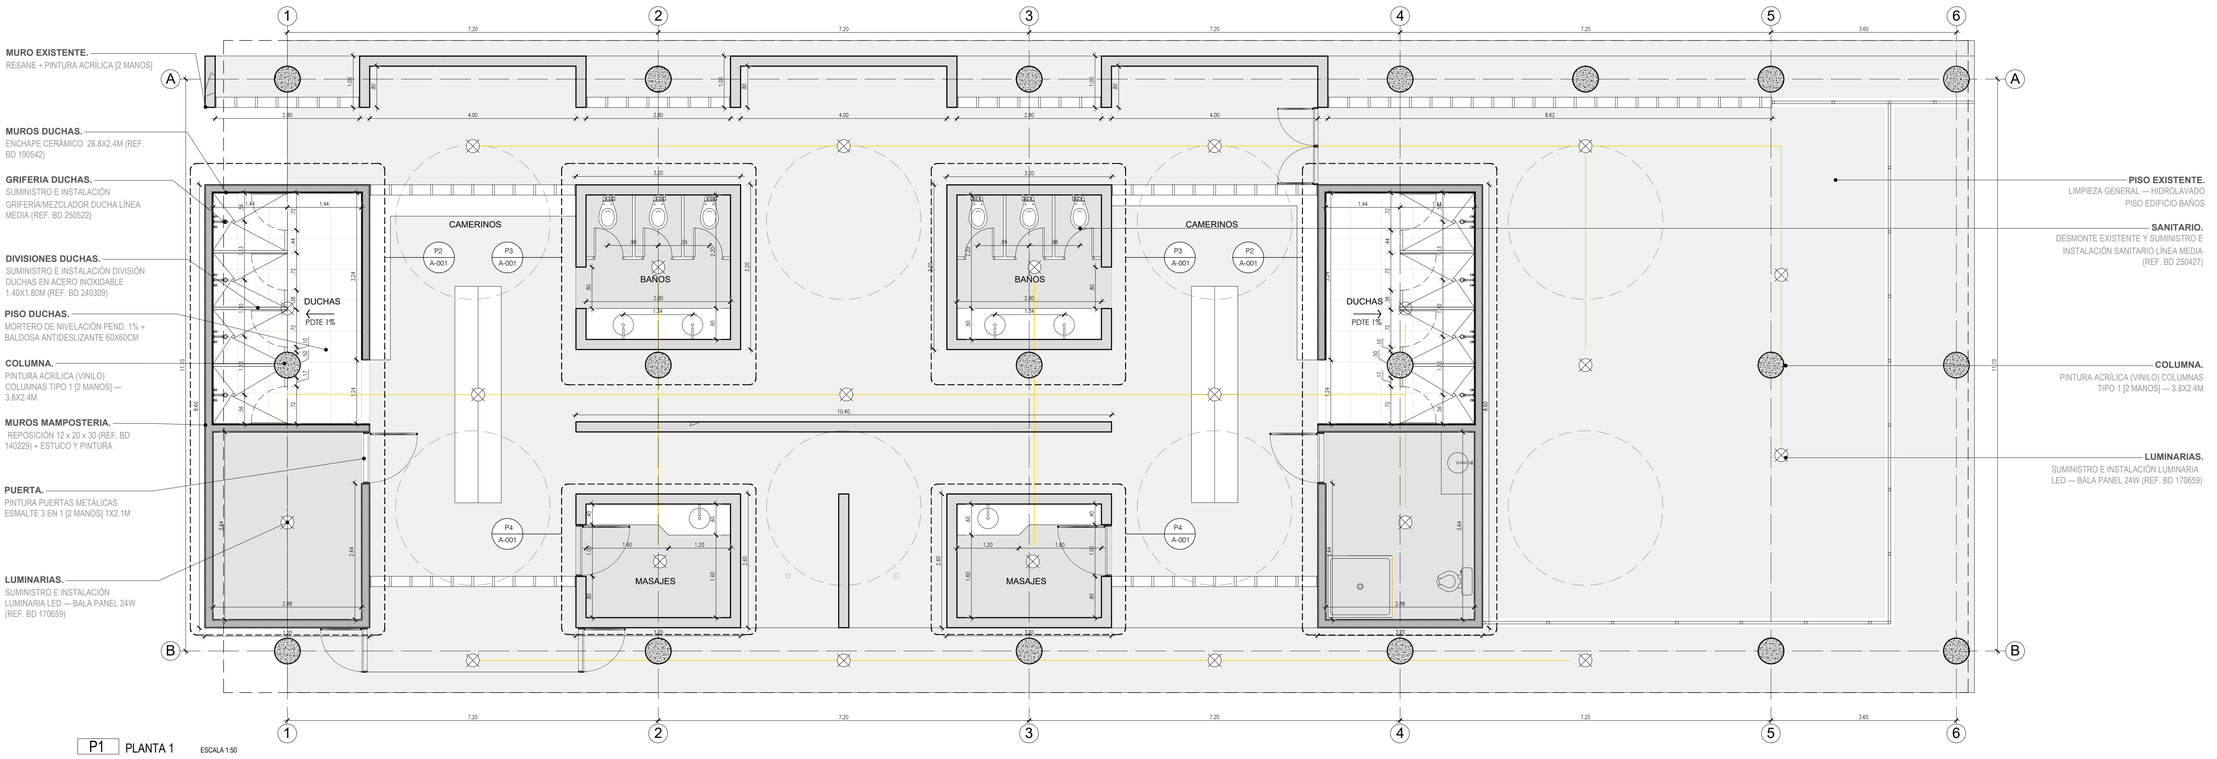


P2 PLANTA DUCHAS ESCALA 1:50




S1 SECCIÓN DUCHAS ESCALA 1:50




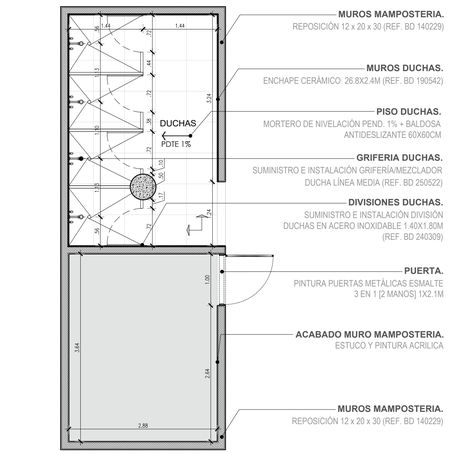


P3 PLANTA BAÑOS ESCALA 1:50

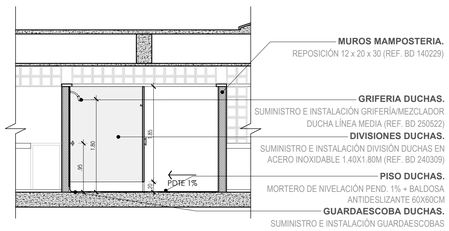


P4 PLANTA MASAJES ESCALA 1:50

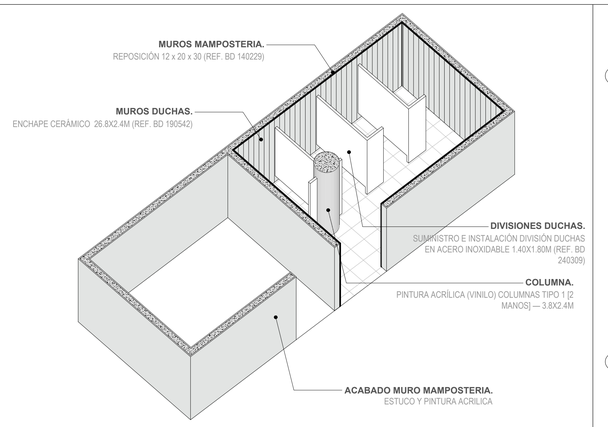


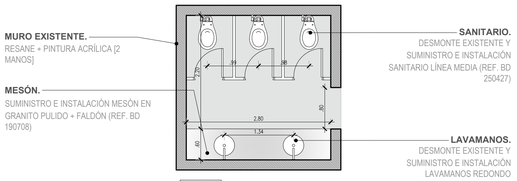P5 PLANTA CUBIERTA ESCALA 1:100

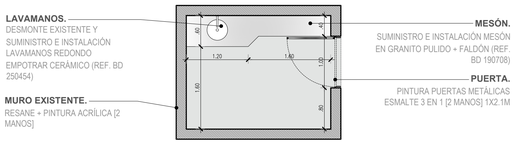


S2 SECCIÓN TRAGALUZ ESCALA 1:25

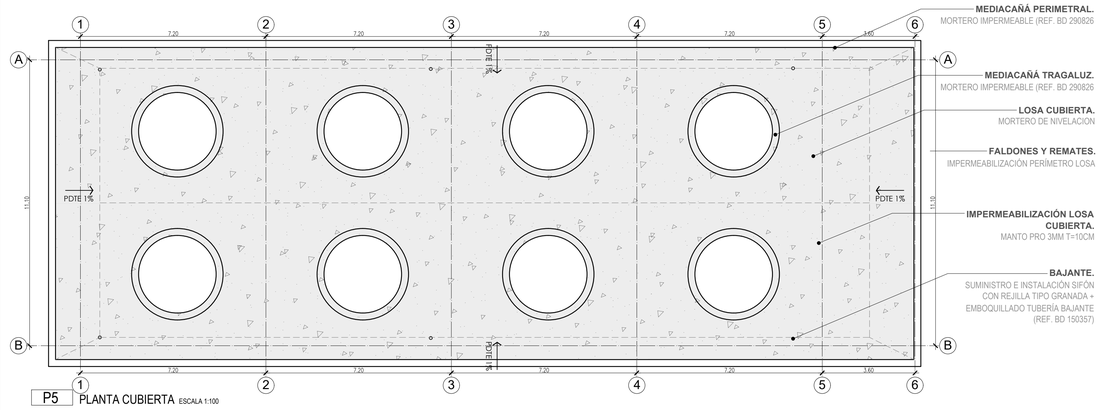


D1 DETALLE CUBIERTA ESCALA 1:10

| REVISION | PLANO Nº | PLANOS Nº |
|---|---|---|
| PF | A-101 | 2 |
| | | 2 |

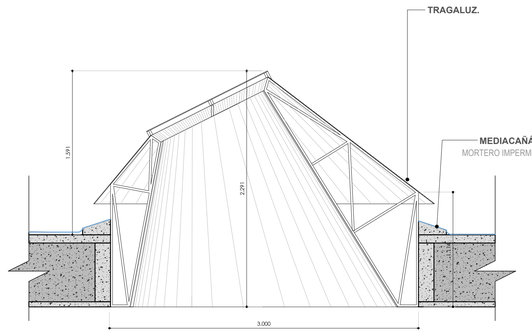ALEJANDRO EDER GARCÉS
ALCALDE

ALCALDÍA DE SANTIAGO DE CALI
SECRETARIA DEL DEPORTE Y LA RECREACION

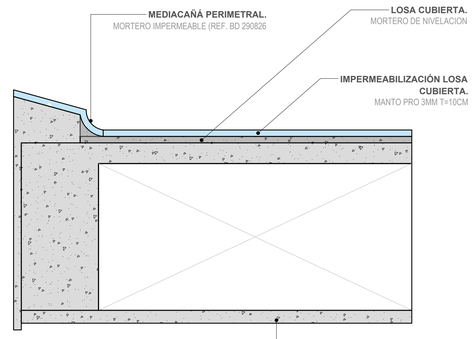Cali Ciudad Deportiva
ALEXANDER CAMACHO ERAZO
SECRETARIO DE DEPORTE Y RECREACION

INFRAESTRUCTURA DEPORTIVA RECREATIVA CALI
NIKI BLANCO ARENAS
SUB-SECRETARIO DE INFRAESTRUCTURA DEPORTIVA Y RECREATIVA

PROYECTO:

PISCINA ALBERTO GALINDO
**Cl. 5b #34-51, San Fernando, Cali, Valle del Cauca**
COMUNA 19
SANTIAGO DE CALI, COLOMBIA.

| ACTUALIZACIONES: | FECHA | | |
|---|---|---|---|
| | DIA | MES | AÑO |
| INICIO PROYECTO | 02 | 4 | 2025 |
| REVISION 1 | | | |

COORDINADOR:
ARQ. SEBASTIAN HERNANDEZ
LÍDER DE PROYECTO:
ARQ. FRANCISCO GAZIA
DISEÑADOR ARQUITECTÓNICO:
ARQ. JUAN ESTEBAN SANDOVAL

OBSERVACIONES:

CONTIENE:
PLANTA ARQUITECTONICA, SECCIONES Y DETALLES - EDIFICIO DE BAÑOS Y CAMERINOS PISCINA ALBERTO GALINDO

| ESCALA: | FECHA: |
|---|---|
| INDICADA | 2026/08/08 |

ARCHIVO: 0000-A-101-PISCINA ALBERTO GALINDO.DWG

| DIBUJO: | FECHA DE COPIA: |
|---|---|
| ARQ. JS | 8/08/2026 |

| REVISIÓN: | PLANO Nº: | PLANOS Nº: |
|---|---|---|
| PF | A-101 | 2 |
| | | 2 |