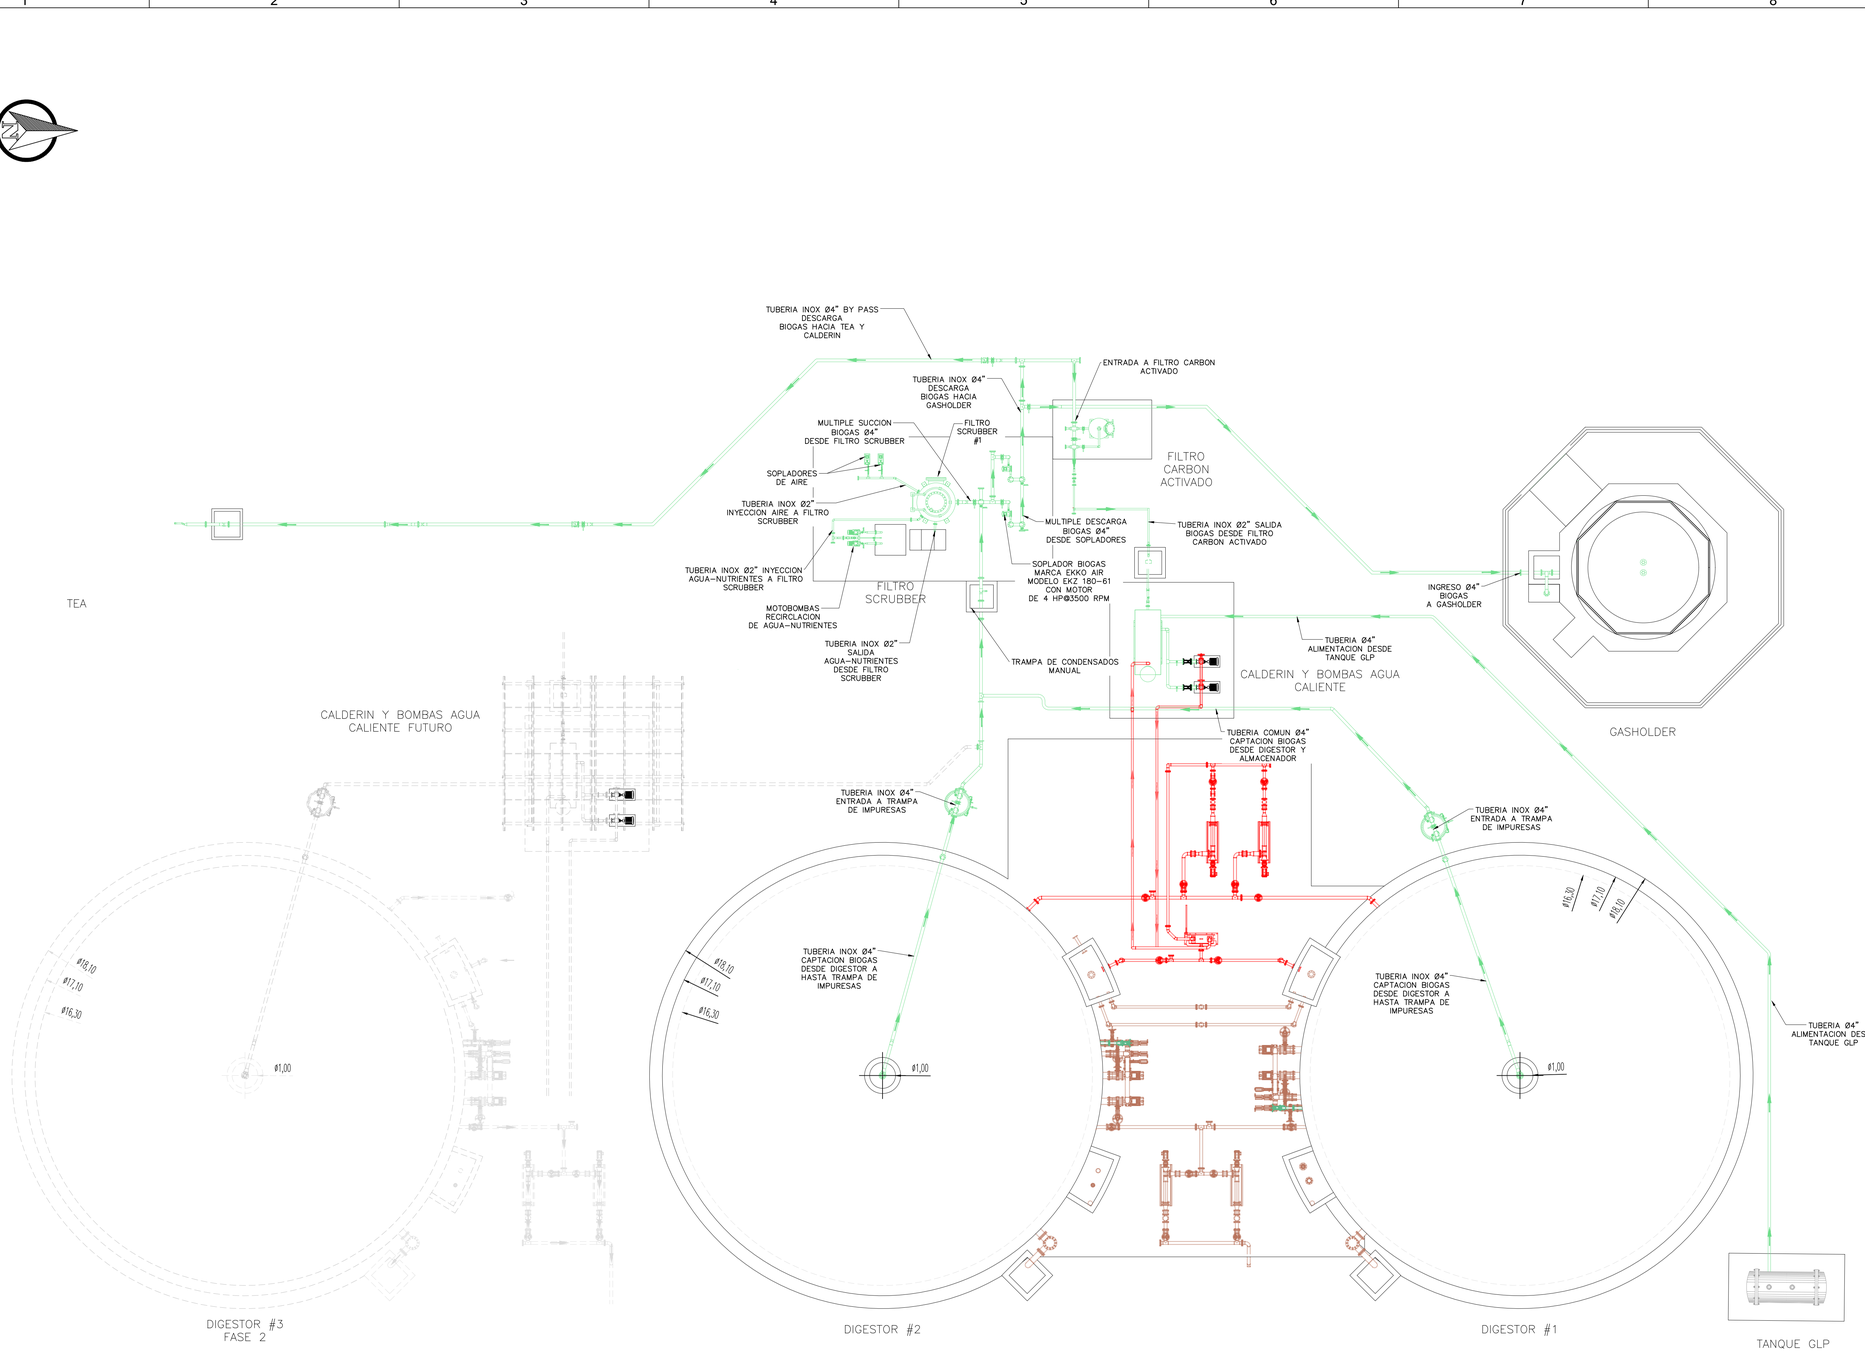



VISTA PLANTA

1=100

ESCALA GRÁFICA

0 1,25 2,5 3,75 5 6,25 7,5 m

ESCALA 1=75

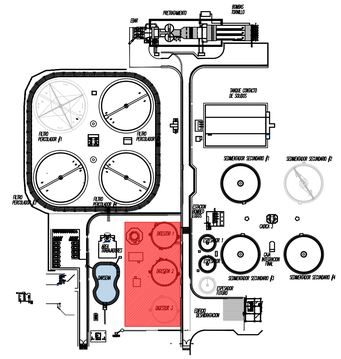

LOCALIZACIÓN

SIN ESCALA

CONVENCIONES

- RED DE BIOGAS
- RED DE LODOS CALIENTES
- RED BOMBEO DE LODOS

5	DESC-4	FECHA-4	REV_POR-4
4	DESC-3	FECHA-3	REV_POR-3
3	DESC-2	FECHA-2	REV_POR-2
2	DESC-1	FECHA-1	REV_POR-1
N°	MODIFICACIONES	FECHA	POR

AGUA OCCIDENTE

GERENCIA TÉCNICA

DEPARTAMENTO DE PLANEACIÓN Y CONSTRUCCIÓN

ACTUALIZACIÓN Y AJUSTE DE LOS ESTUDIOS E INGENIERIA DE DETALLE DE LA PLANTA DE TRATAMIENTO DE AGUAS RESIDUALES DOMÉSTICAS Y NO DOMÉSTICAS - PTAR DE LA CABECERA MUNICIPAL DE PALMIRA EN EL VALLE DEL CAUCA INCLUYENDO LOS CORREGIMIENTOS GUAYABAL Y BARRANCAS

DISEÑO SISTEMA DE BIOGAS

MYRIAM ROMERO PULECIO
INGENIERIA SANITARIA

ADVERTENCIA
0 1 2
SI ESTA BARRA NO MIDE 2 cm EL PLANO NO ESTA A ESCALA

Aprobó:	ING. HECTOR SAAVEDRA M.P.76237-75026 VLL
Revisó:	ING. MYRIAM ROMERO M.P. 76237-09214 VLL
Diseñó:	ING. IVON SINISTERRA M.P. 171021-0553122 VLL
Registro digital:	PTAR-BIO-088-0.DWG
Fecha:	MAYO/2025
Plano N°:	01
Consecutivo:	1
Escala:	IND
Unidades:	METROS
CONTIENE:	PLANTA GENERAL DISTRIBUCION RED BIOGAS
	BG01

NPLANO NBORED