
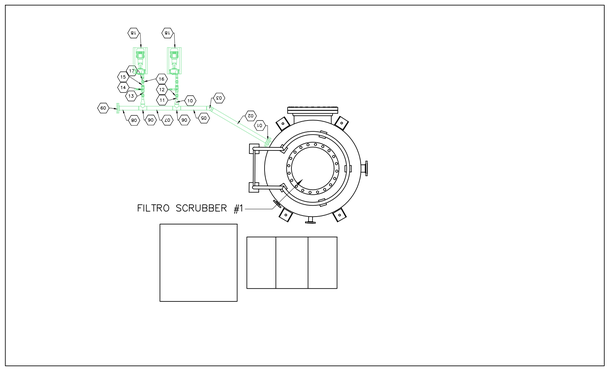


VISTA SUPERIOR
ESC. 1:30


VISTA EN ALZADA
ESC. 1:30

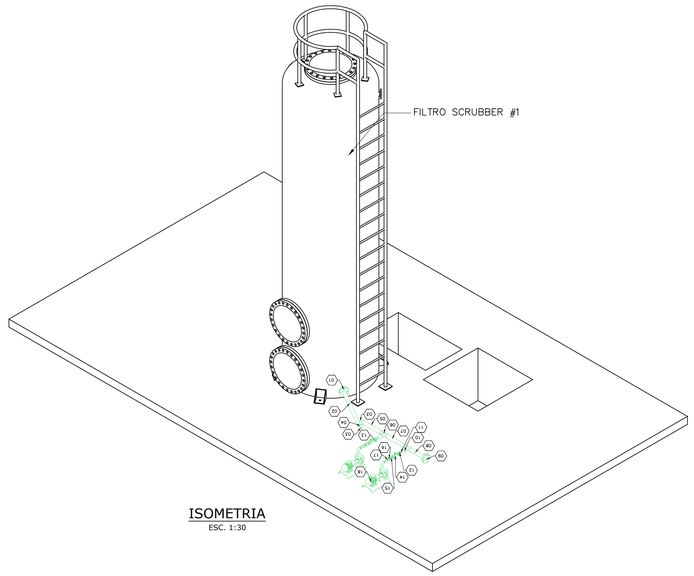

ISOMETRIA
ESC. 1:30

LISTADO DE ACCESORIOS SOPLADORES DE AIRE

N.° DE ELEMENTO	DESCRIPCIÓN	MATERIAL	CANTIDAD
1	Brida Inox Slip-On_2in_ANSI 150Lbs	INOX	2
2	Tubo Inox Ø2in X L=960mm	INOX	1
3	Codo 90° Inox_2in_Sch-40.	INOX	2
4	Tubo Inox Ø2in X L=50mm	INOX	1
5	Tubo Inox Ø2in X L=400mm	INOX	1
6	Tee Inox Ø2in	INOX	2
7	Tubo Inox Ø2in X L=400mm	INOX	1
8	Tubo Inox Ø2in X L=300mm	INOX	1
9	Brida Ciega Inox_Ø2in_ANSI 150Lbs	INOX	1
10	Reducción inox de 2x1in	INOX	2
11	Niple roscado a un lado X L=50mm ø1in	INOX	2
12	Unión universal de ø1in inox		2
13	Niple roscado ambos lados X L=50mm ø1in	INOX	2
14	Reducción inox de 3/4x1in + valvula de bola 1in		2
15	Niple roscado ambos lados X L=50mm ø3/4in		2
16	Unión universal de ø3/4in galbanizado		2
17	Niple roscado ambos lados X L=50mm ø3/4in		2
18	Soplador de aire		2

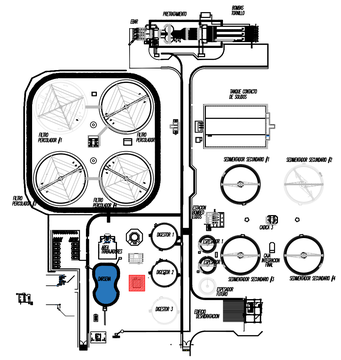

LOCALIZACIÓN
SIN ESCALA

RED DE BIOGAS

ESCALA GRÁFICA

0 0.5 1 2.5 4 5 m

ESCALA 1:50

4	DESC-4	FECHA-4	REV_POR-4
3	DESC-3	FECHA-3	REV_POR-3
2	DESC-2	FECHA-2	REV_POR-2
1	DESC-1	FECHA-1	REV_POR-1
N°	MODIFICACIONES	FECHA	POR

GERENCIA TÉCNICA

DEPARTAMENTO DE PLANEACIÓN Y CONSTRUCCIÓN

ACTUALIZACIÓN Y AJUSTE DE LOS ESTUDIOS E INGENIERIA DE DETALLE DE LA PLANTA DE TRATAMIENTO DE AGUAS RESIDUALES DOMÉSTICAS Y NO DOMÉSTICAS - PTAR DE LA CABECERA MUNICIPAL DE PALMIRA EN EL VALLE DEL CAUCA INCLUYENDO LOS CORREGIMIENTOS GUAYABAL Y BARRANCAS

DISEÑO SISTEMA DE BIOGAS

MYRIAM ROMERO PULECIO
INGENIERIA SANITARIA

ADVERTENCIA
0 1 2
SI ESTA BARRA NO MIDE 2 cm EL PLANO NO ESTA A ESCALA

Aprobó: ING. HECTOR SAAVEDRA M.P. 76237-75285 VLL

Diseñó: ING. IVON SINISTERRA M.P. 1710210-0553122 VLL

Revisó: ING. MYRIAM ROMERO M.P. 76237-09214 VLL

Registro digital: PTAR-BIO-091-D.DWG

Fecha: MAYO/2025

Plano N°: 1

Consecutivo: 1

Escala: IND

Unidades: METROS

CONTIENE: INYECCIÓN DE AIRE A SCRUBBER

BG04

NPLANOP NIDGRED