

FILTRO CARBON ACTIVADO

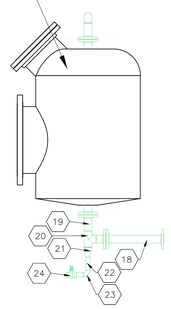


VISTA EN ALZADA
ESC. 1:20

FILTRO CARBON ACTIVADO

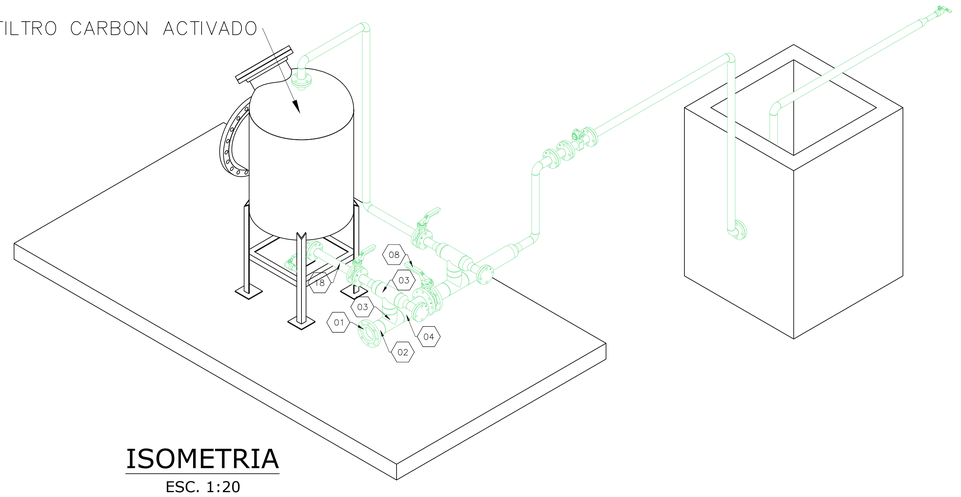

ISOMETRIA
ESC. 1:20

FILTRO CARBON ACTIVADO

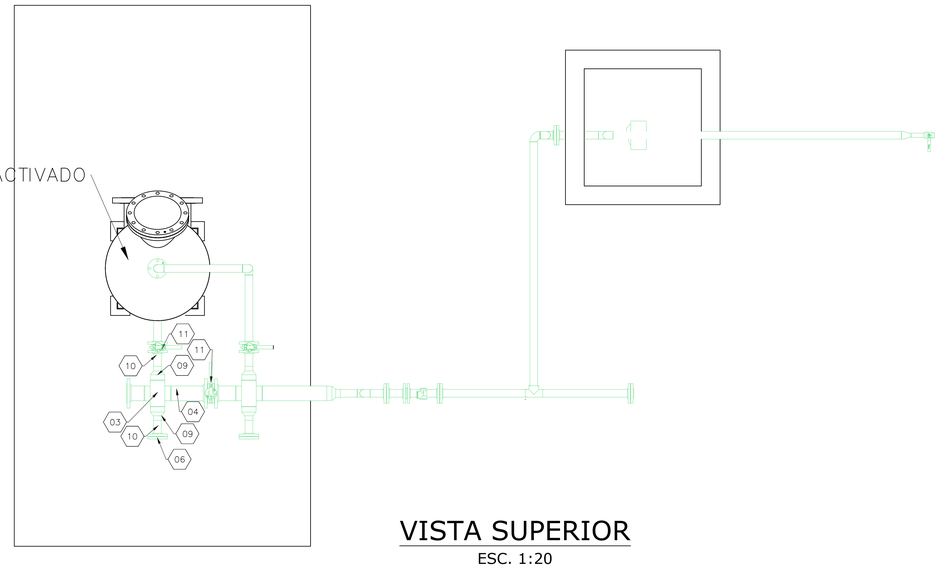

VISTA SUPERIOR
ESC. 1:20


LISTADO DE ACCESORIOS ENTRADA A FILTRO DE CARBON ACTIVADO

N.° DE ELEMENTO	DESCRIPCIÓN	MATERIAL	CANTIDAD
1	Brida Inox Slip-On_4in_ANSI 150Lbs	INOX	3
2	Tubo Inox Ø4in X L=100mm	INOX	1
3	Tee Inox Ø4in	INOX	4
4	Tubo Inox Ø4in X L=250mm	INOX	1
5	Tubo Inox Ø4in X L=130mm	INOX	1
6	Brida Ciega Inox_Ø2in_ANSI 150Lbs	INOX	2
7	Tubo Inox Ø4in X L=500mm	INOX	2
8	Válvula mariposa de Ø4in	INOX	1
9	Reducción inox de 4X2in	INOX	3
10	Tubo Inox Ø2in X L=100mm	INOX	3
11	Válvula mariposa de Ø2in	INOX	2
12	Tubo Inox Ø2in X L=513mm		2
13	Codo 90° Inox_2in_Sch-40.	INOX	9
14	Tubo Inox Ø2in X L=1626mm		1
15	Tubo Inox Ø2in X L=608mm		1
16	Tubo Inox Ø2in X L=100mm		1
17	Brida Inox Slip-On_2in_ANSI 150Lbs		16
18	Tubo Inox Ø2in X L=400mm		1
19	Tubo Inox Ø2in X L=100mm	INOX	1
20	Tee Inox Ø2in		2
21	Reducción inox de 2x1in	INOX	3
22	Niple roscado Ø1in X L=100mm	INOX	4
23	Codo 90° Inox_1in_Sch-40.		2
24	Válvula de bola Ø1in	INOX	2

ESCALA GRÁFICA

0 0.5 1 2.5 4 5 m

ESCALA 1:50

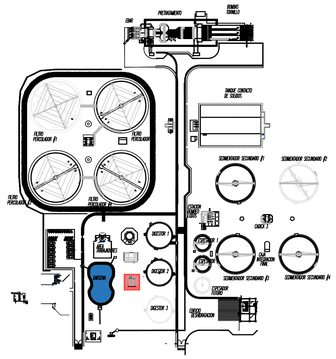

LOCALIZACIÓN
SIN ESCALA

RED DE BIOGAS

4	DESC-4	FECHA-4	REV_POR-4
3	DESC-3	FECHA-3	REV_POR-3
2	DESC-2	FECHA-2	REV_POR-2
1	DESC-1	FECHA-1	REV_POR-1
N°	MODIFICACIONES	FECHA	POR

AGUA OCCIDENTE

GERENCIA TÉCNICA

DEPARTAMENTO DE PLANEACIÓN Y CONSTRUCCIÓN

ACTUALIZACIÓN Y AJUSTE DE LOS ESTUDIOS E INGENIERIA DE DETALLE DE LA PLANTA DE TRATAMIENTO DE AGUAS RESIDUALES DOMÉSTICAS Y NO DOMÉSTICAS - PTAR DE LA CABECERA MUNICIPAL DE PALMIRA EN EL VALLE DEL CAUCA INCLUYENDO LOS CORREGIMIENTOS GUAYABAL Y BARRANCAS

DISEÑO SISTEMA DE BIOGAS

MYRIAM ROMERO PULECIO
INGENIERIA SANITARIA

ADVERTENCIA
0 1 2
SI ESTA BARRA NO MIDE 2 cm EL PLANO NO ESTA A ESCALA

Aprobó: ING. HECTOR SAAVEDRA M.P.76237-75309 VLL

Revisó: INGE. MYRIAM ROMERO M.P. 76237-09214 VLL

Diseñó: ING. IVON SINISTERRA M.P. 171021-05531IZ VLL

Registro digital: PTAR-BIO-002-D.DWG

Fecha: MAYO/2025

Plano N°: 1

Consecutivo: 1

Escala: IND

Unidades: METROS

CONTIENE: ENTRADA A FILTRO DE CARBON ACTIVADO

BG05

NPLANO: NDORED